

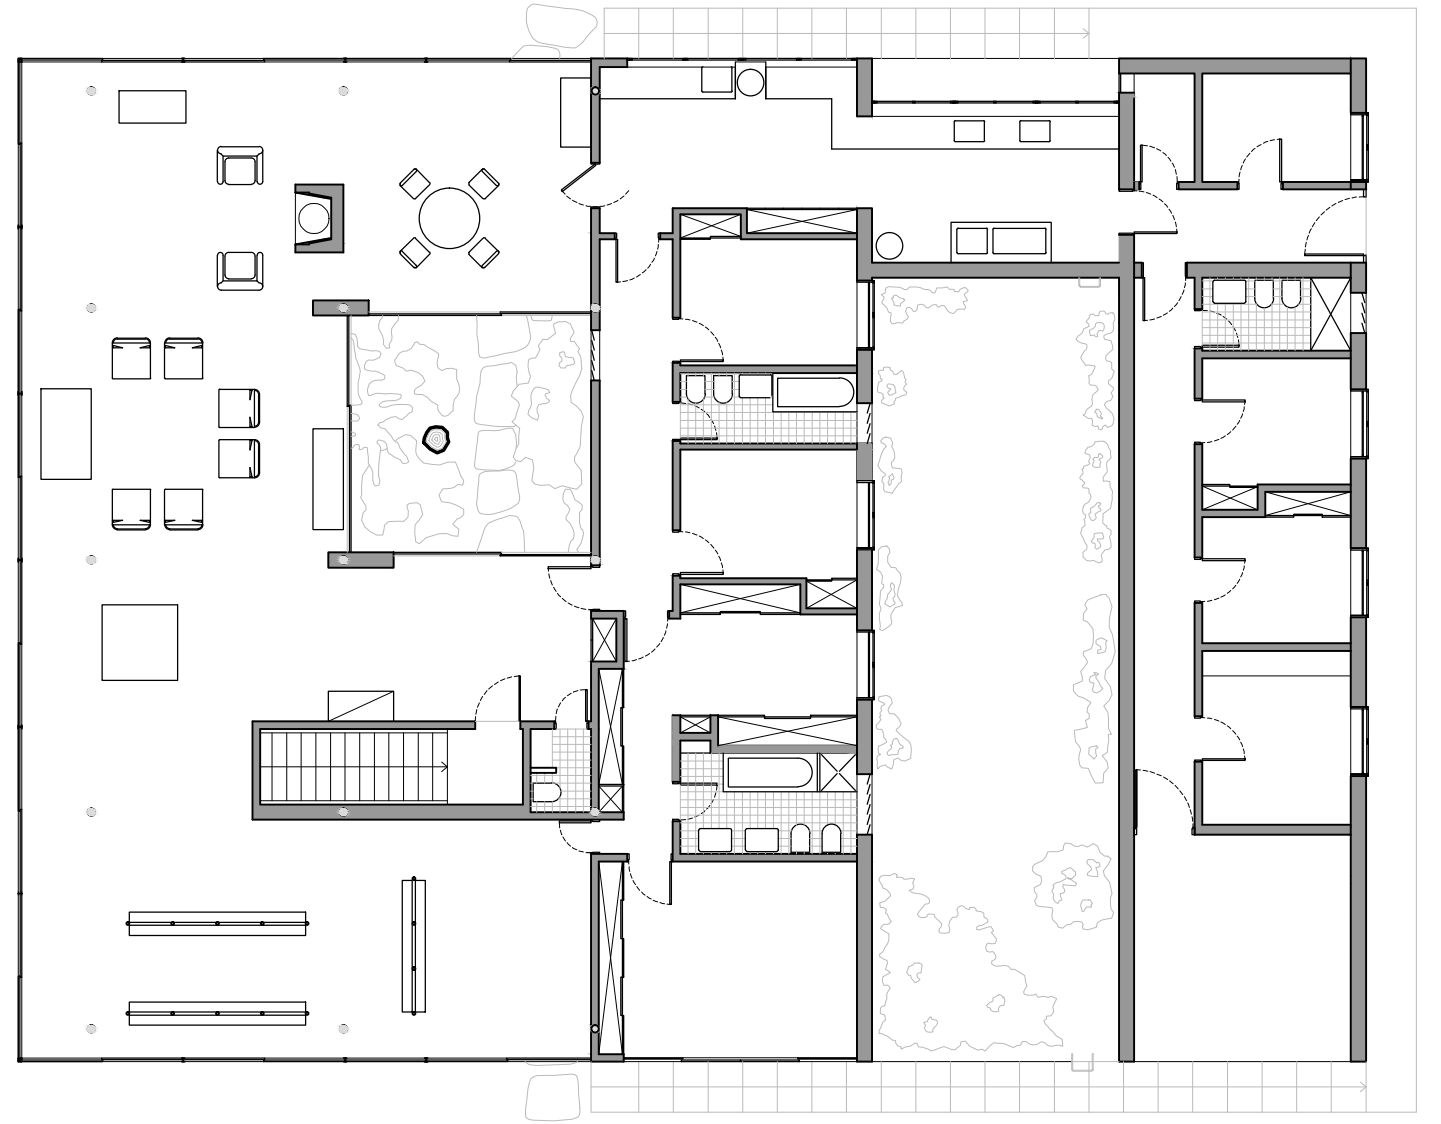



Planta Accés

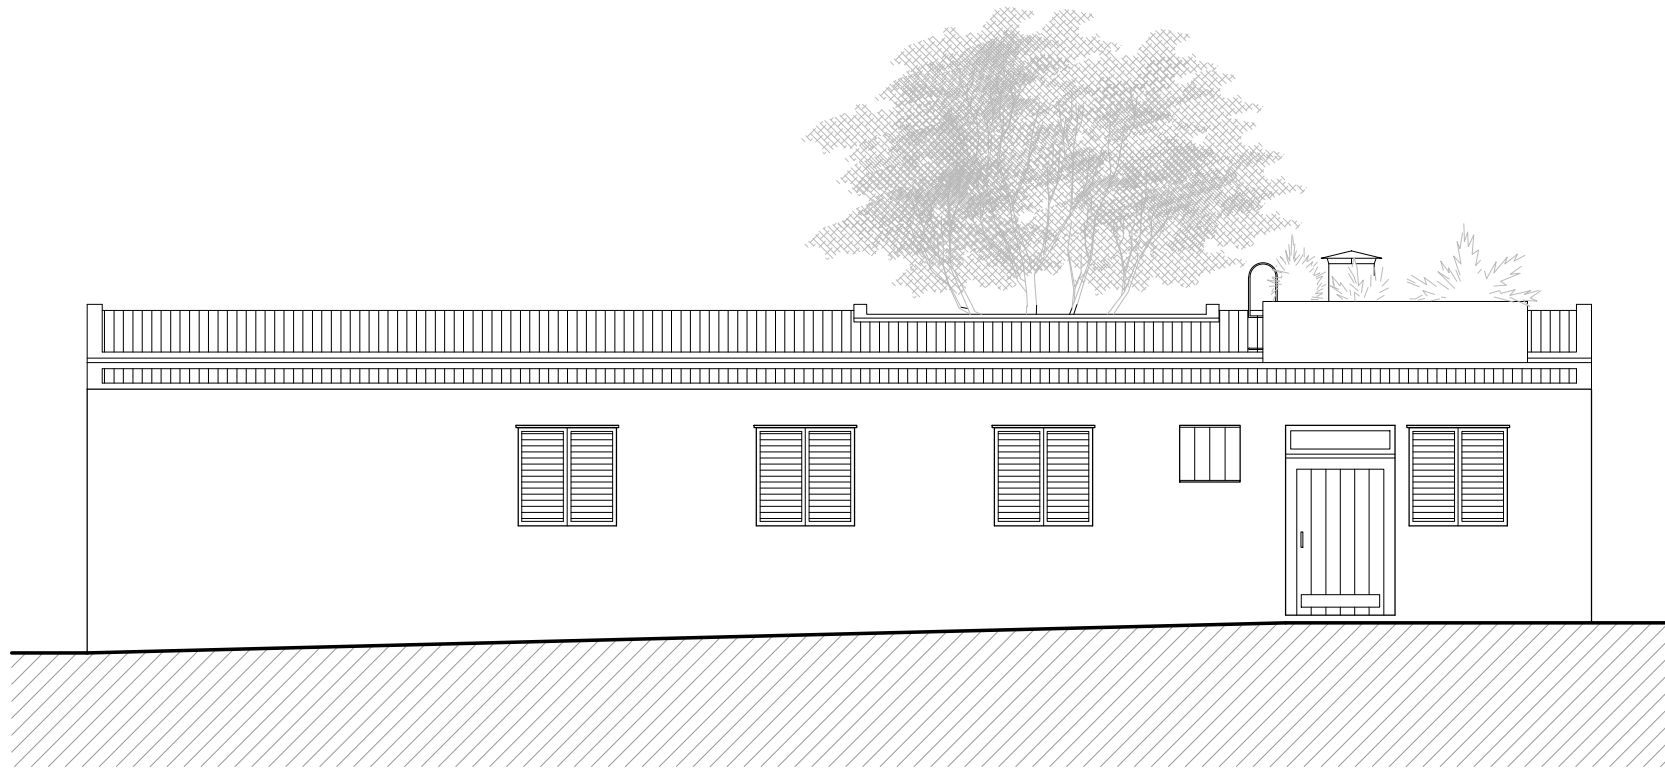


Planta Primera

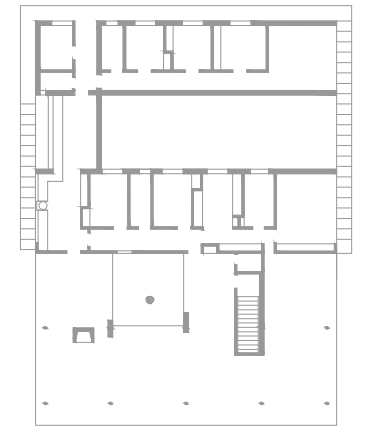



Alçat Nord-oest

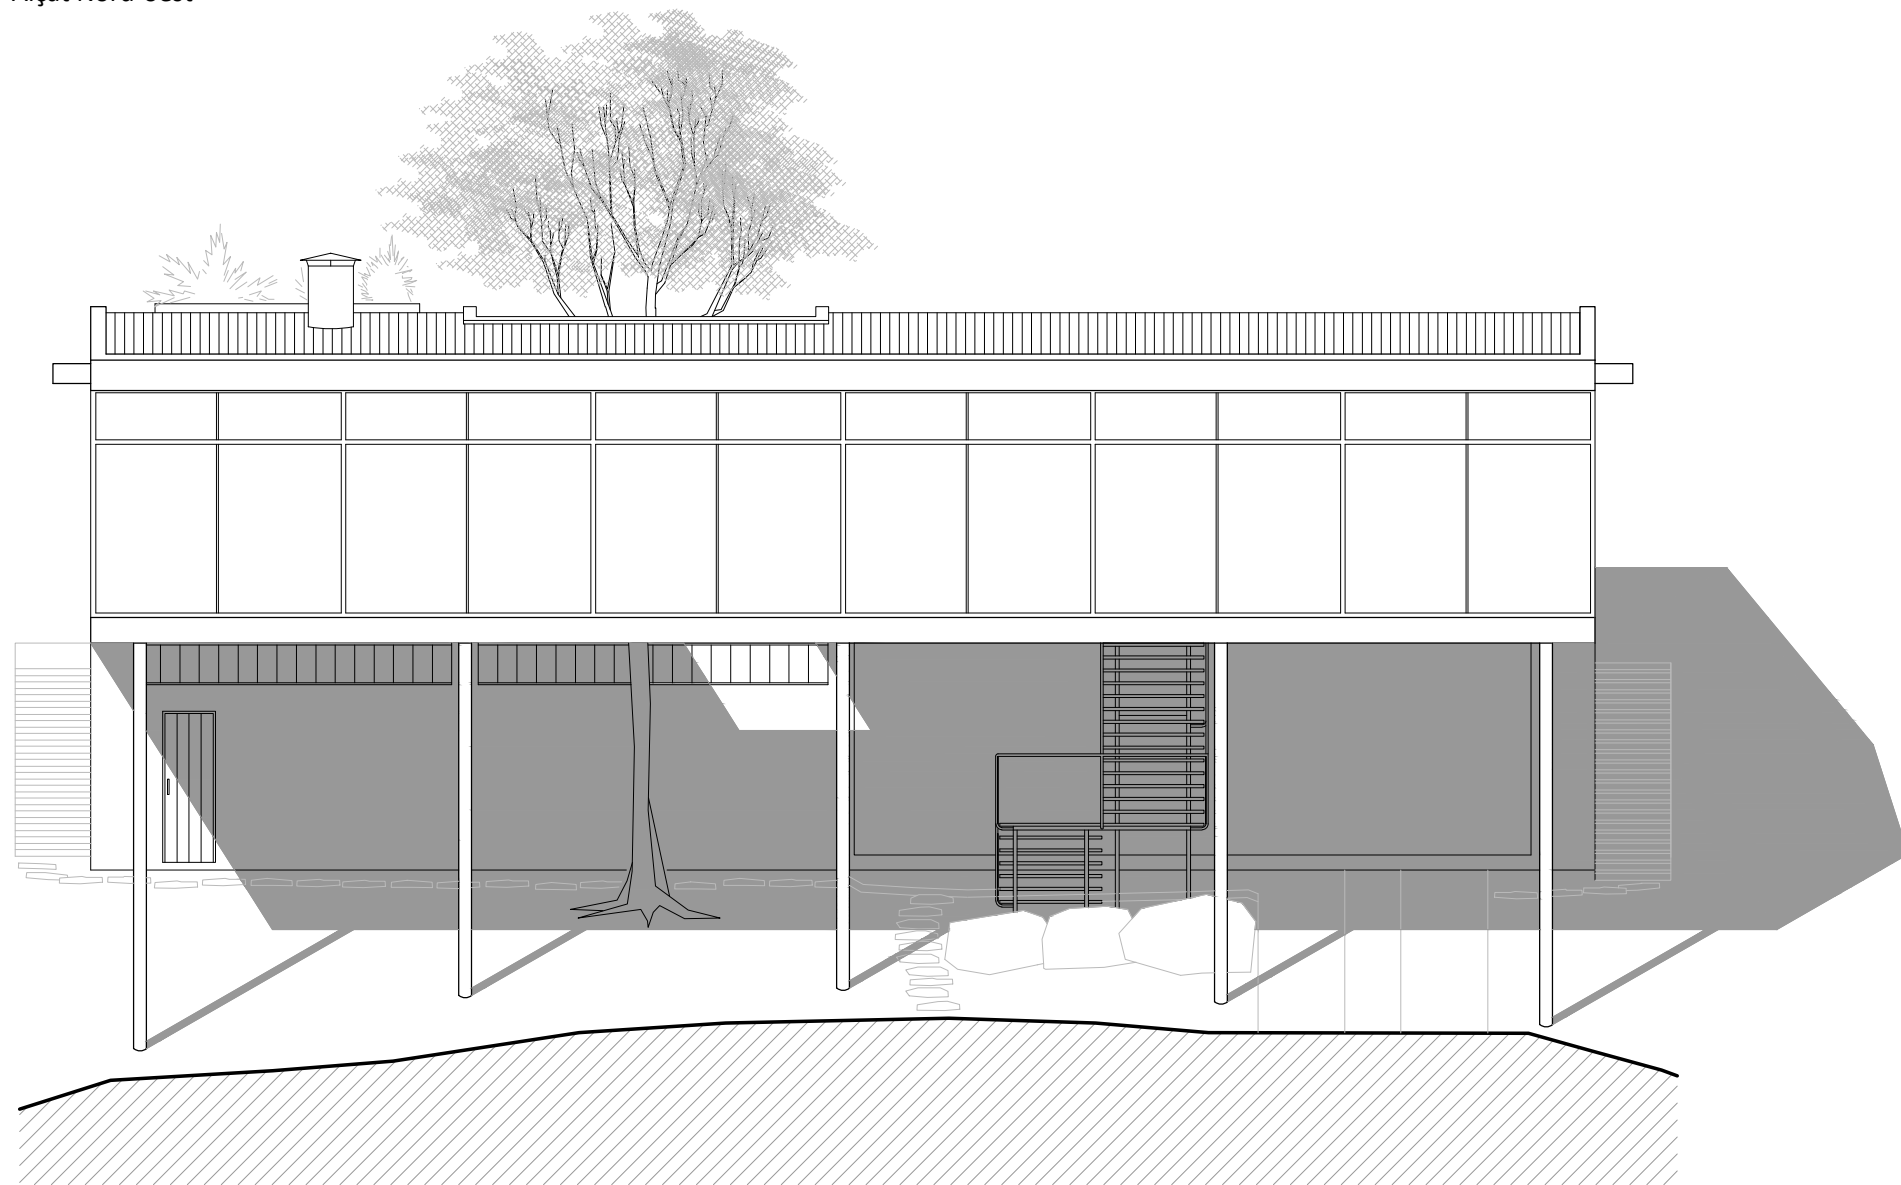


Alçat Sud-est

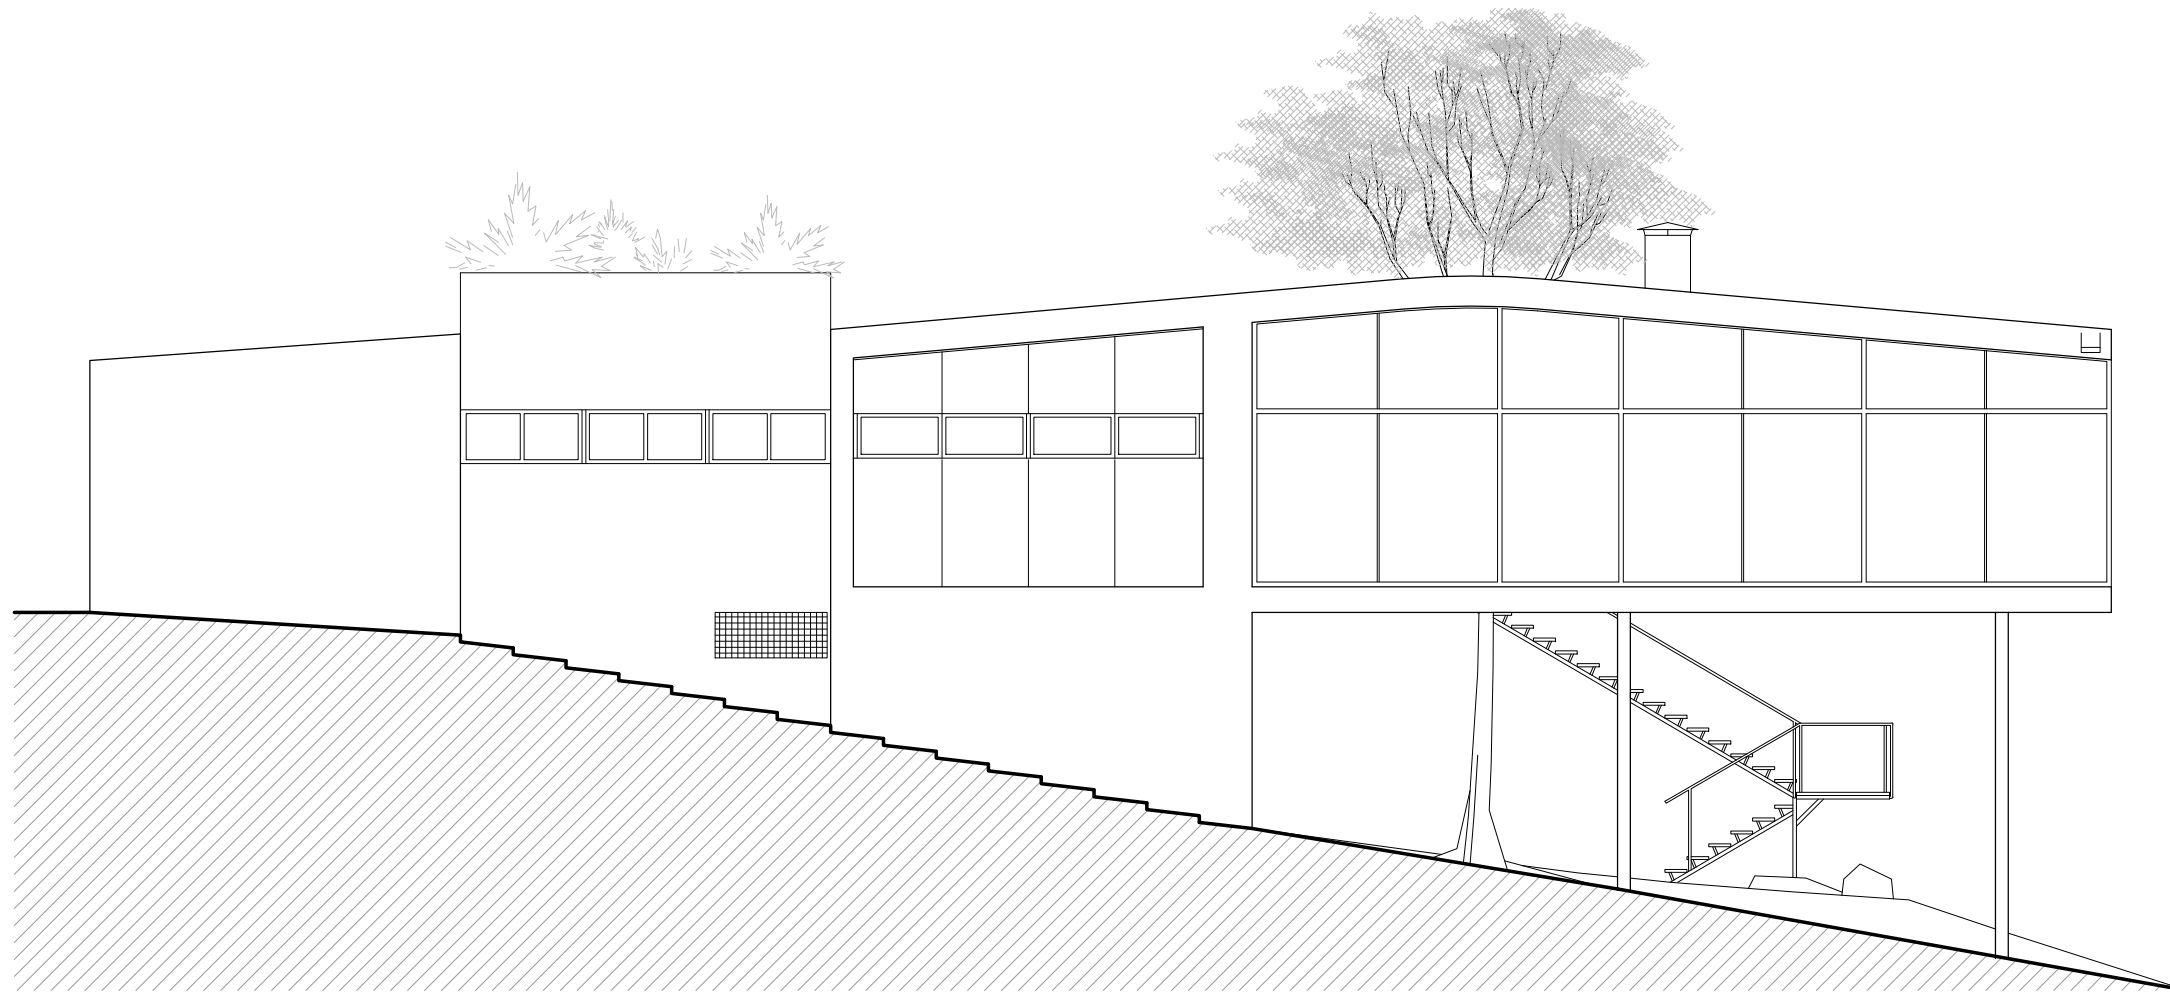



Alçat Sud-oest

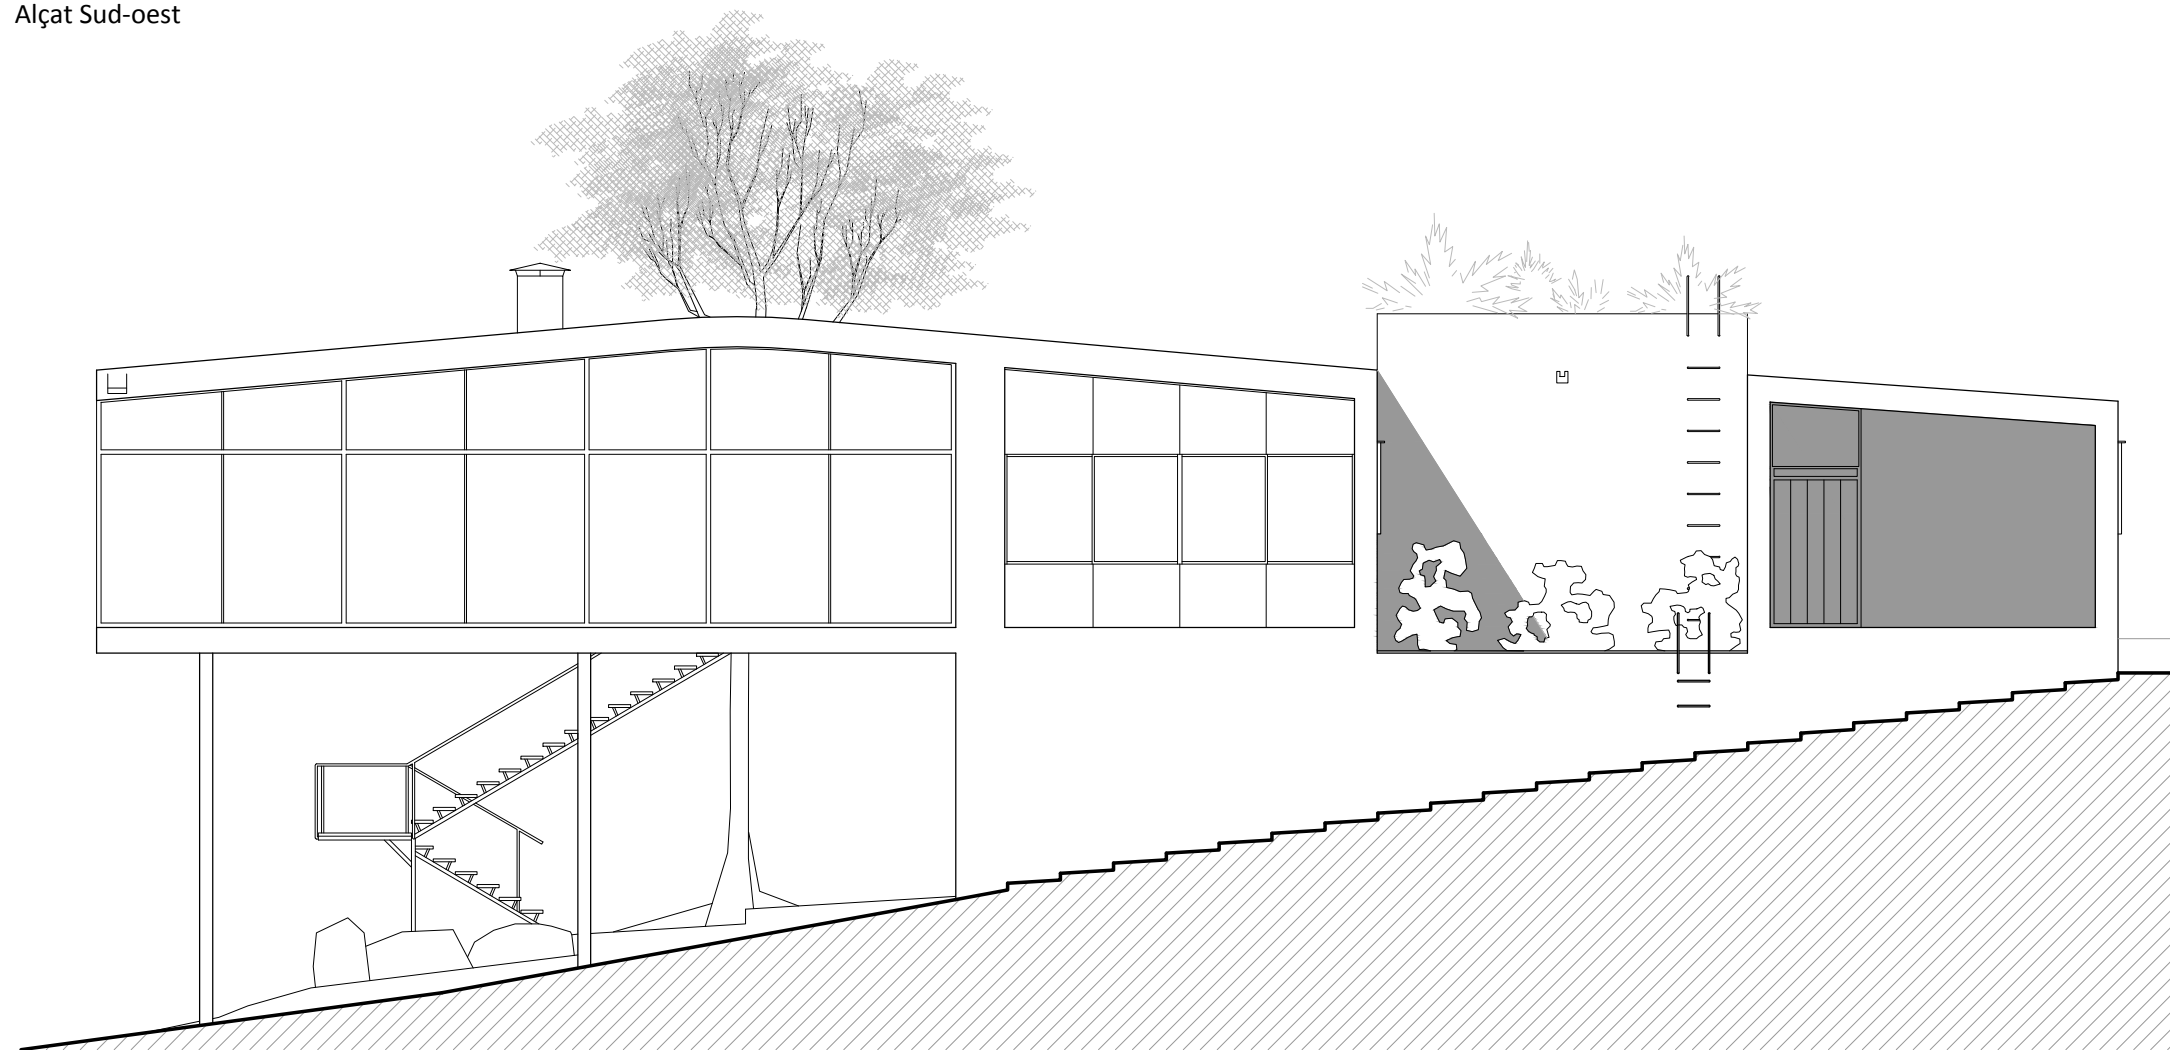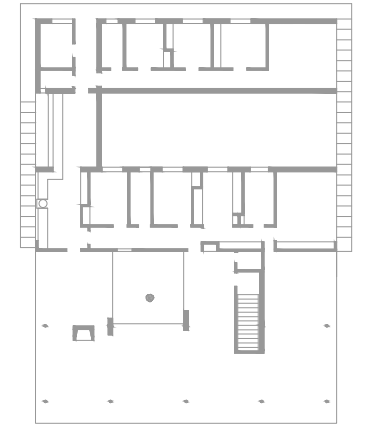

Alçat Nord-oest

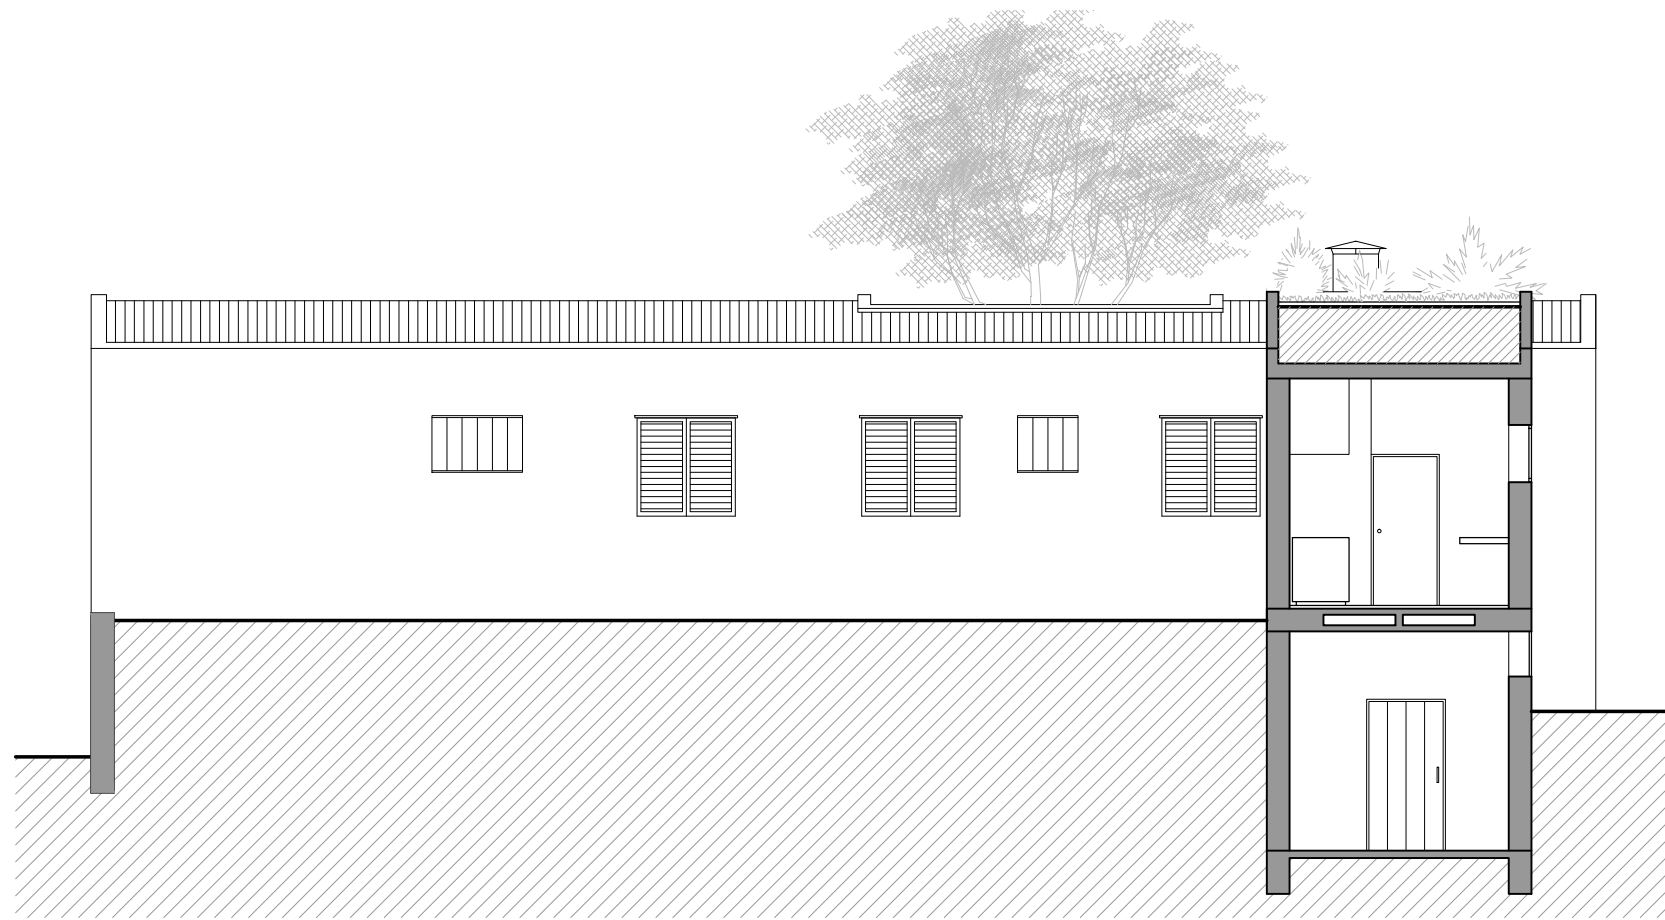

Secció AA'

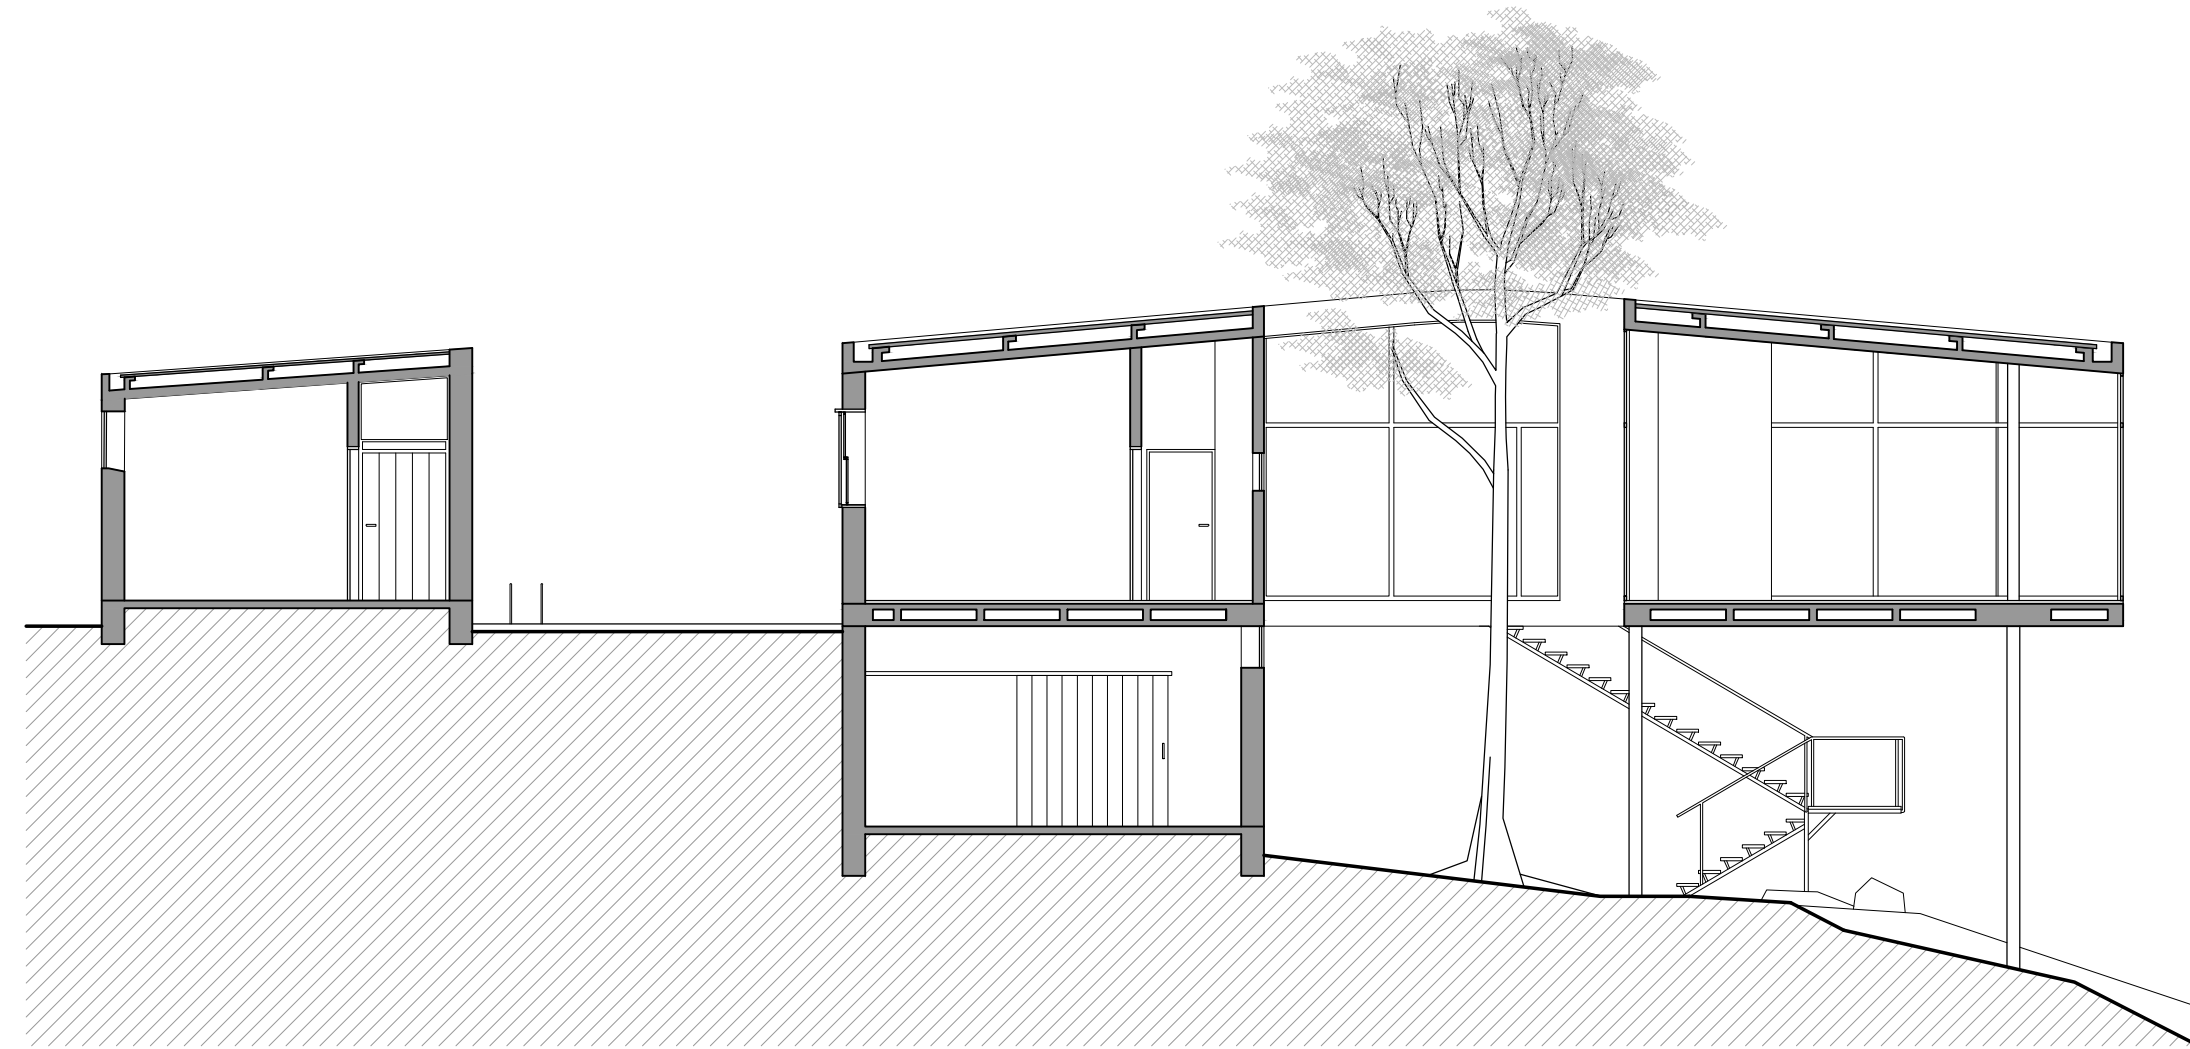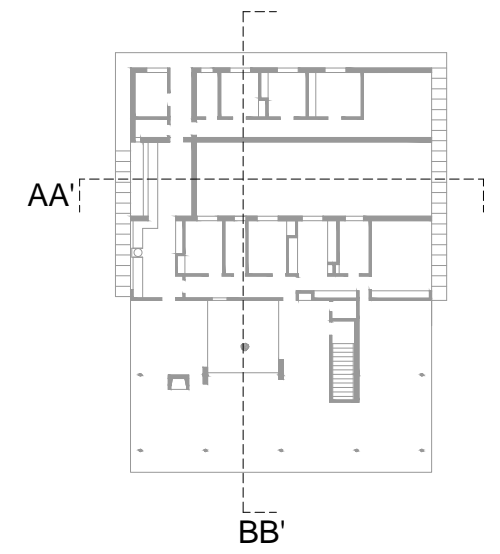

Secció BB'