




Planta baixa

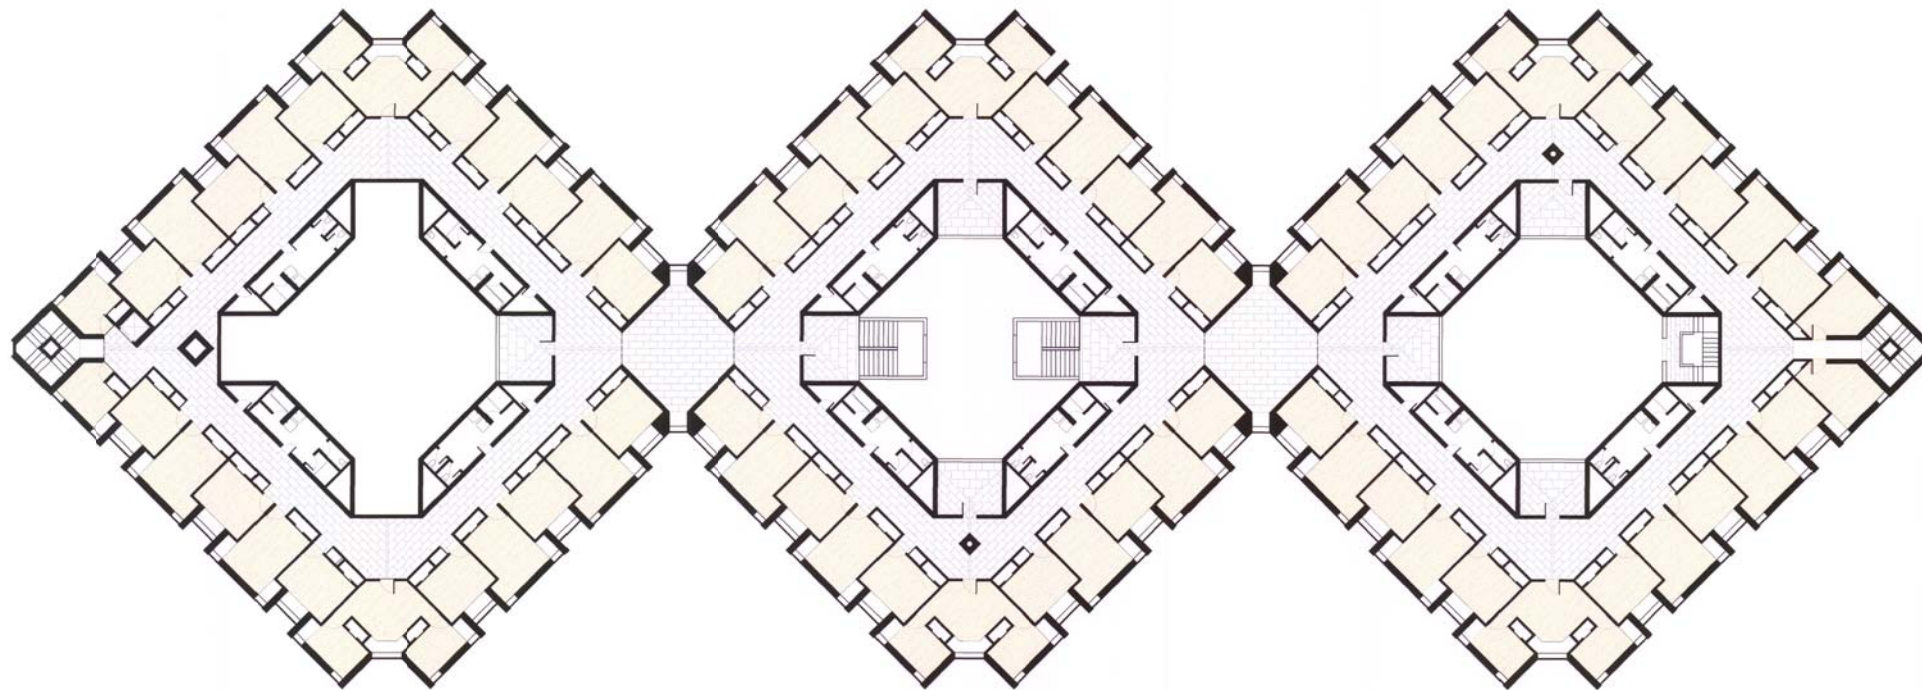


Planta Tipus

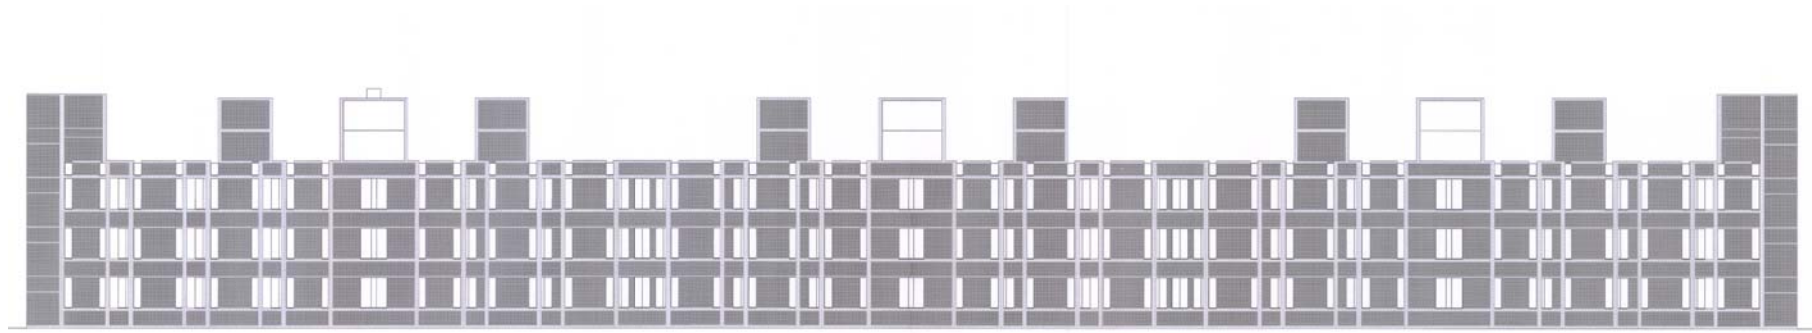


Alçat longitudinal

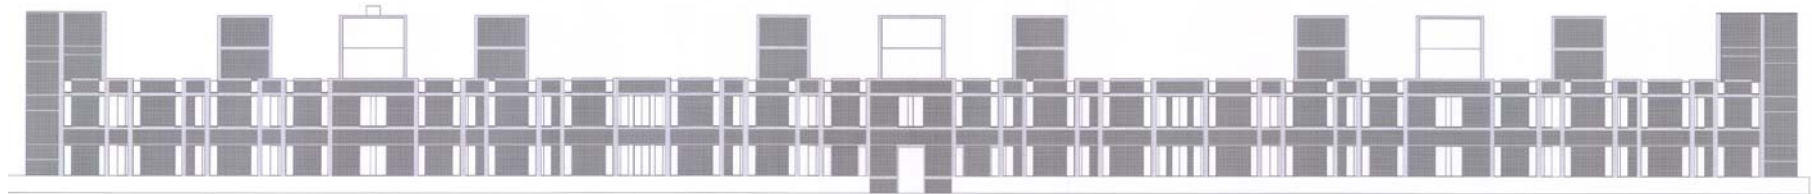


Alçat longitudinal

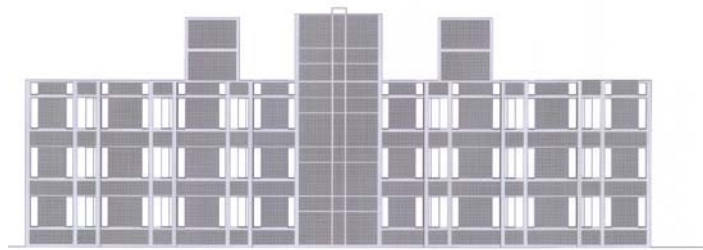

Alçat transversal

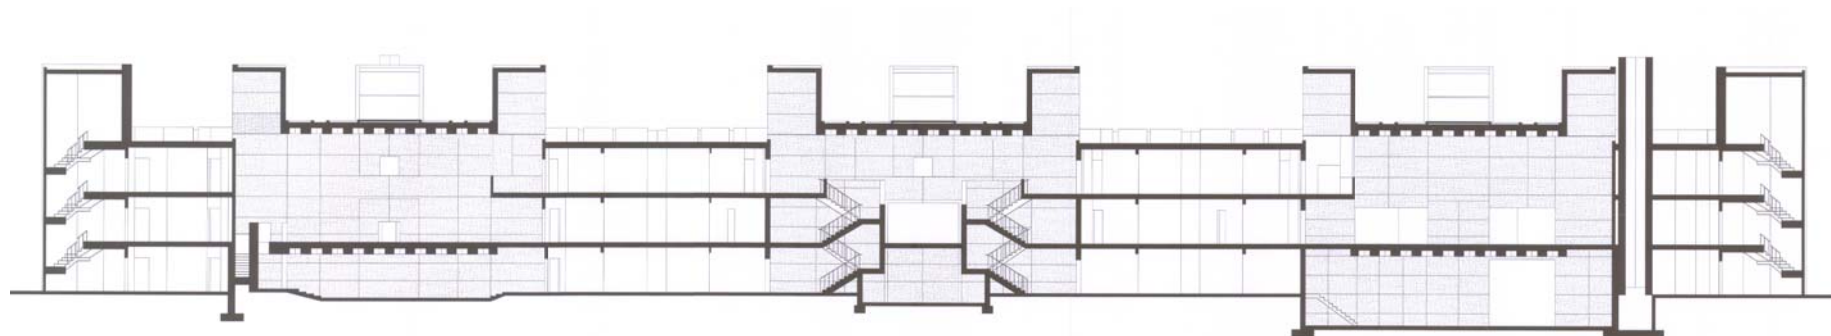

Secció longitudinal

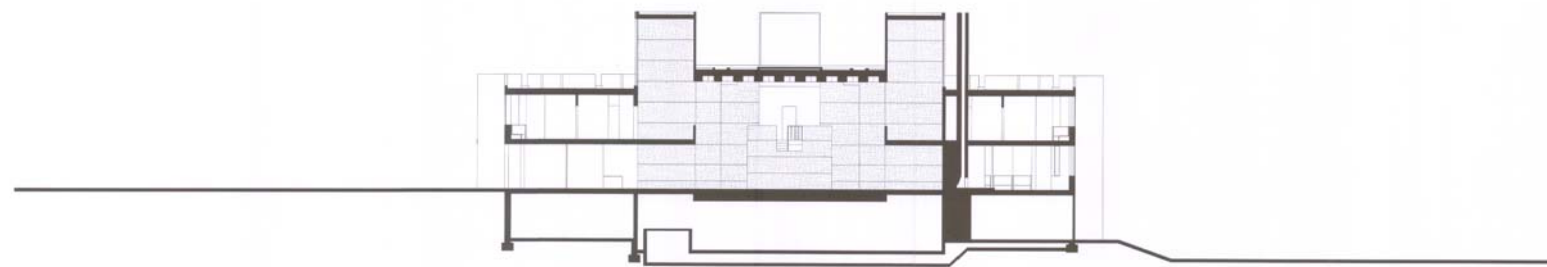

Secció transversal