

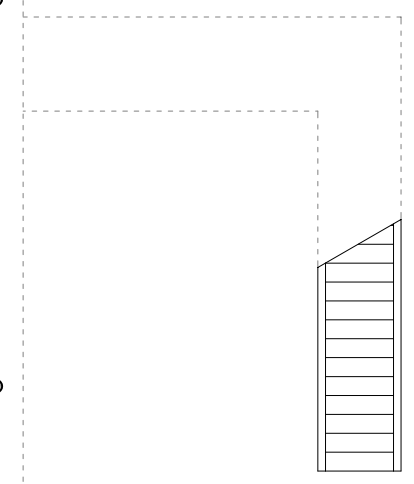
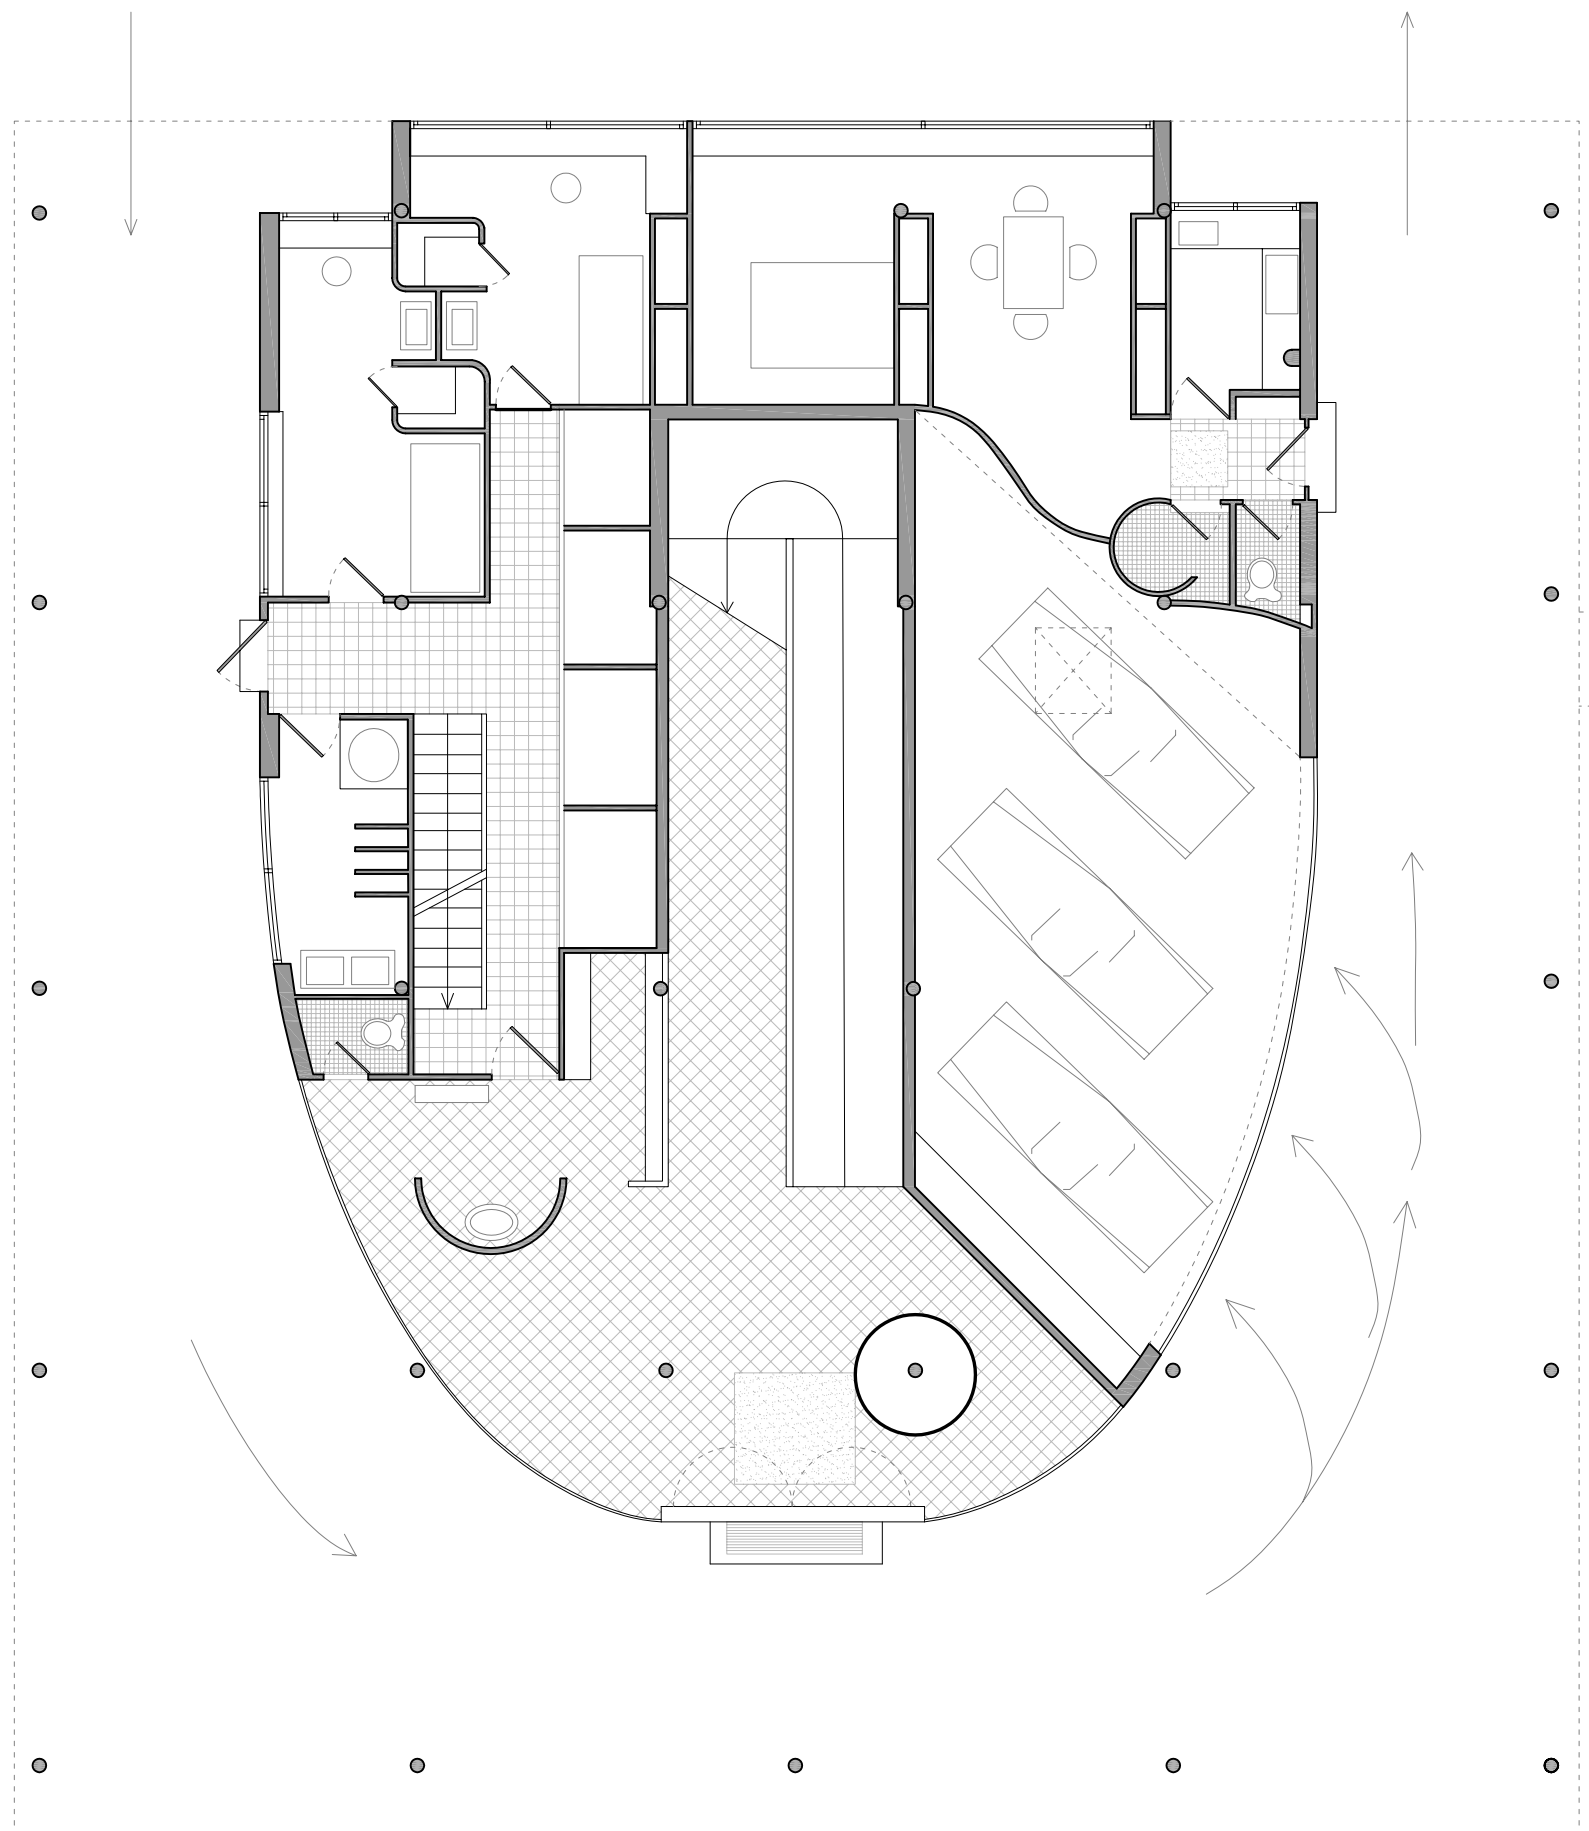
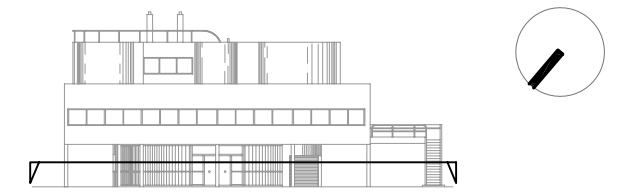




Planta Soterrani

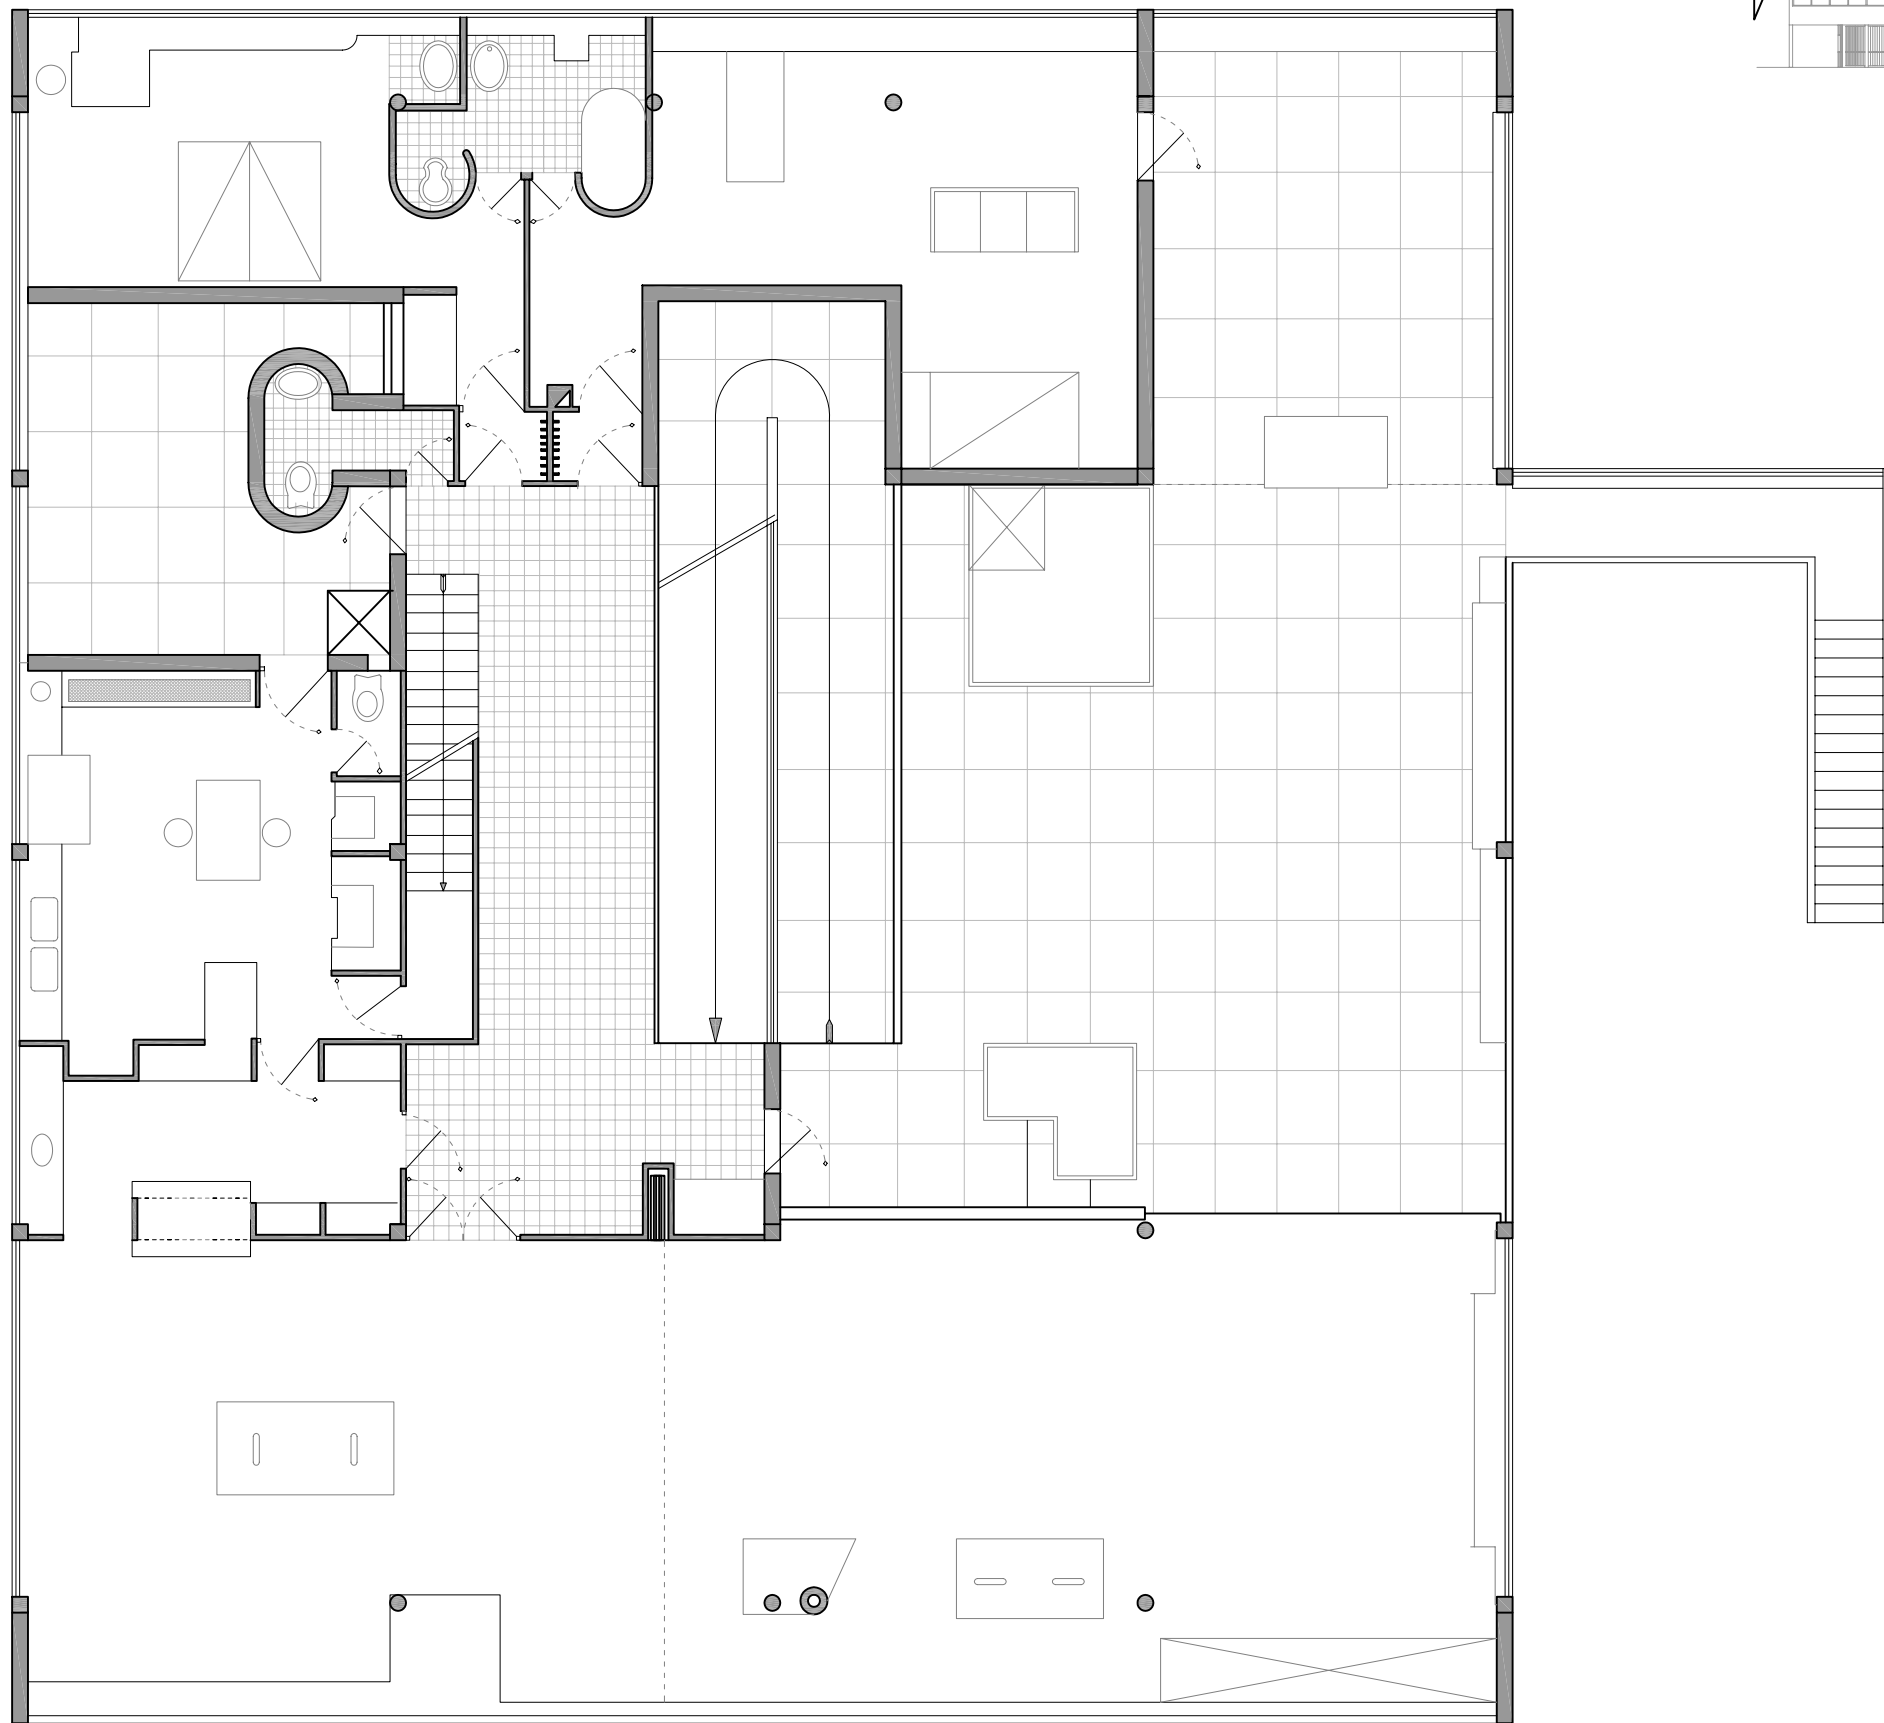



Planta Baixa

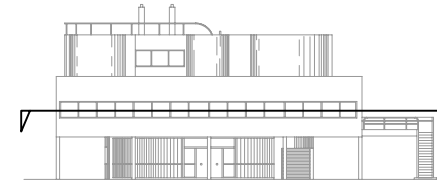



Planta Primera

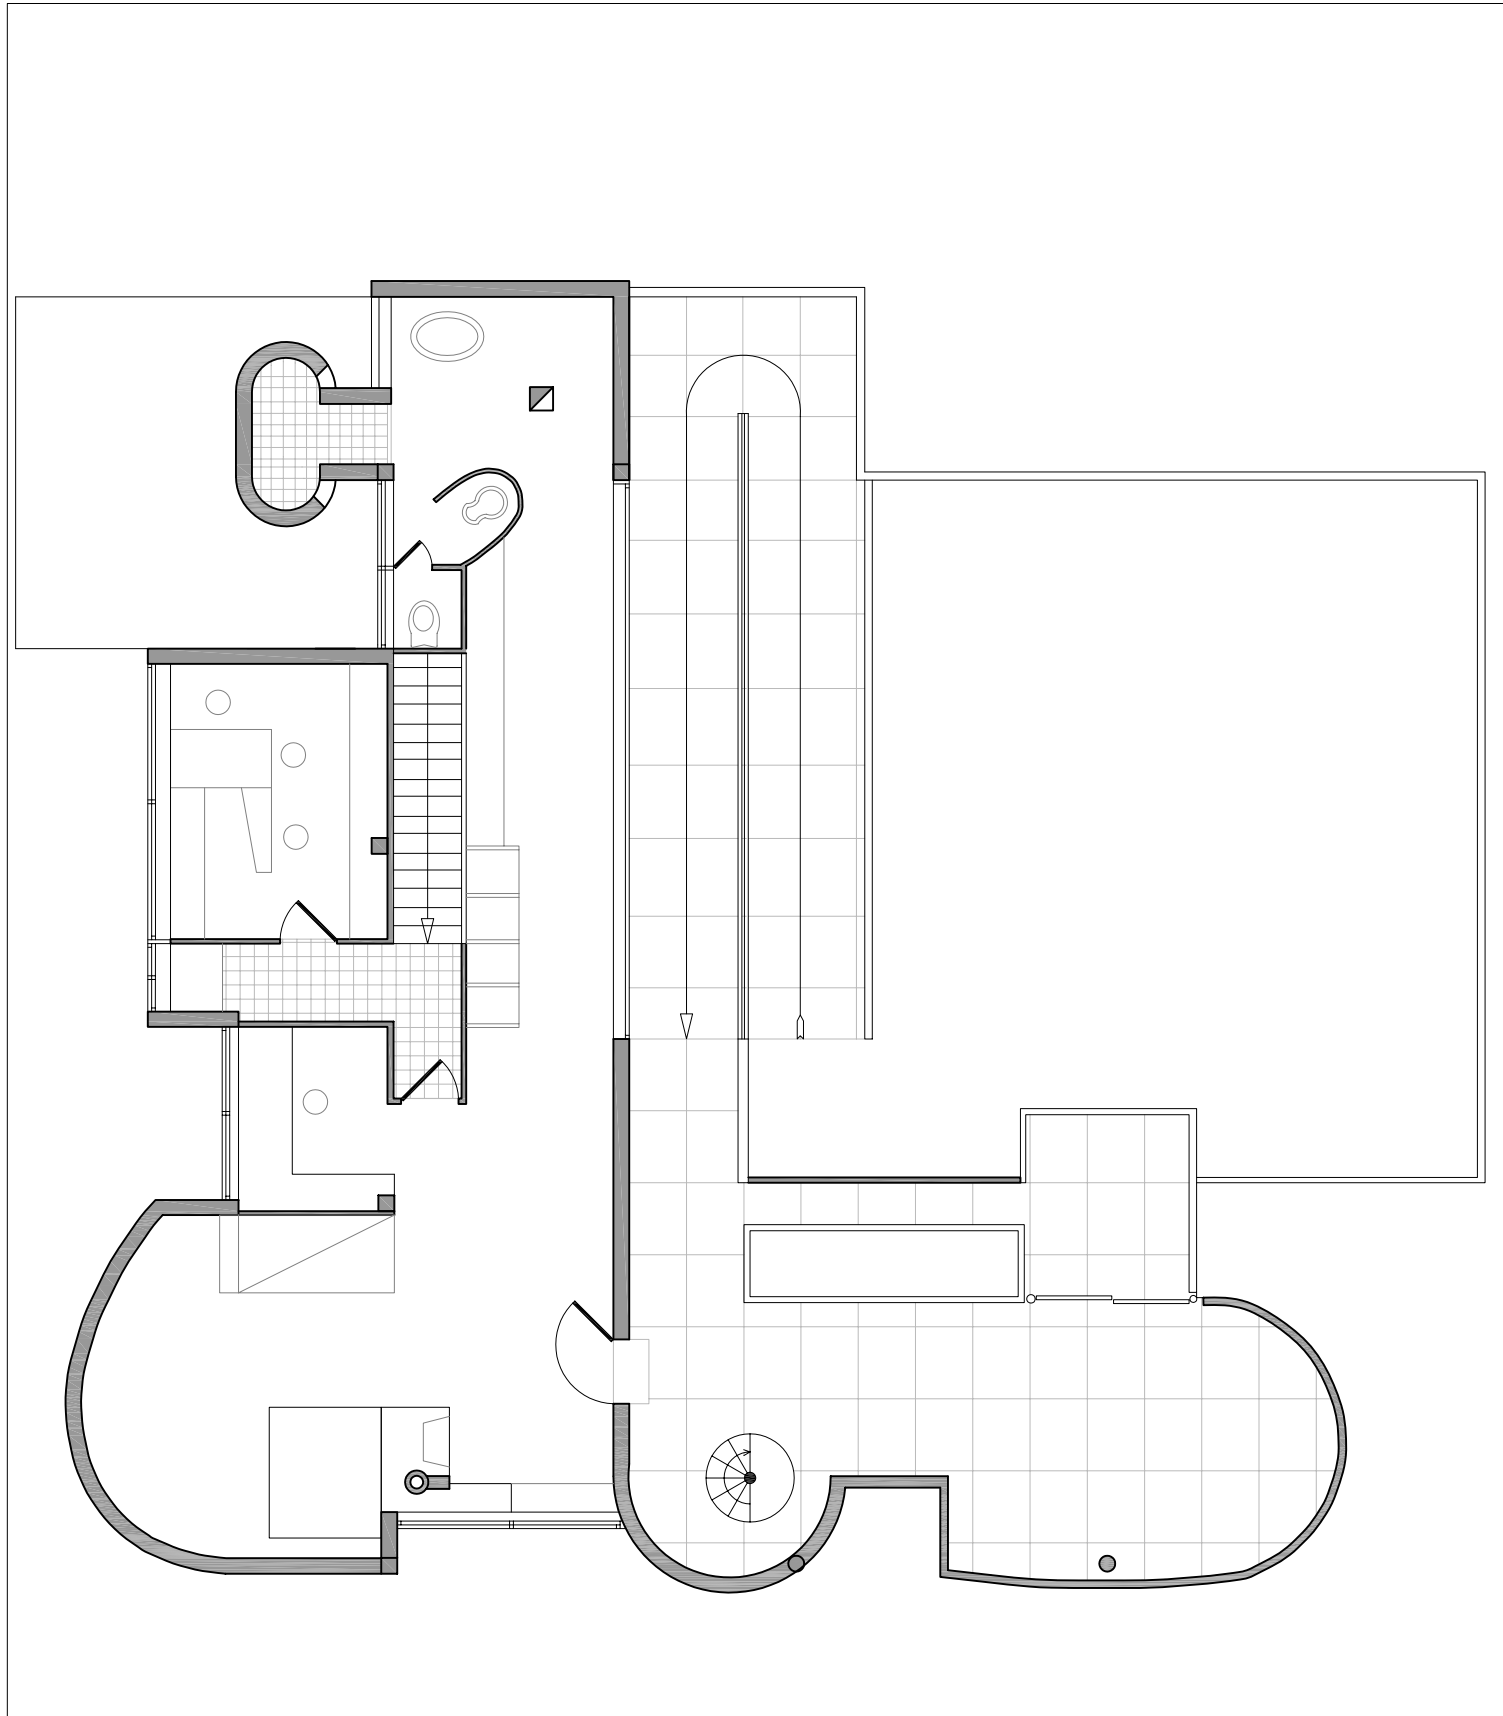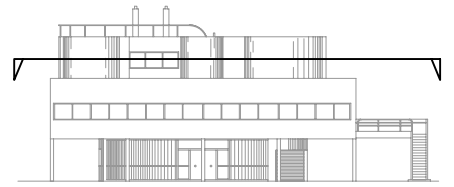



Planta Segona

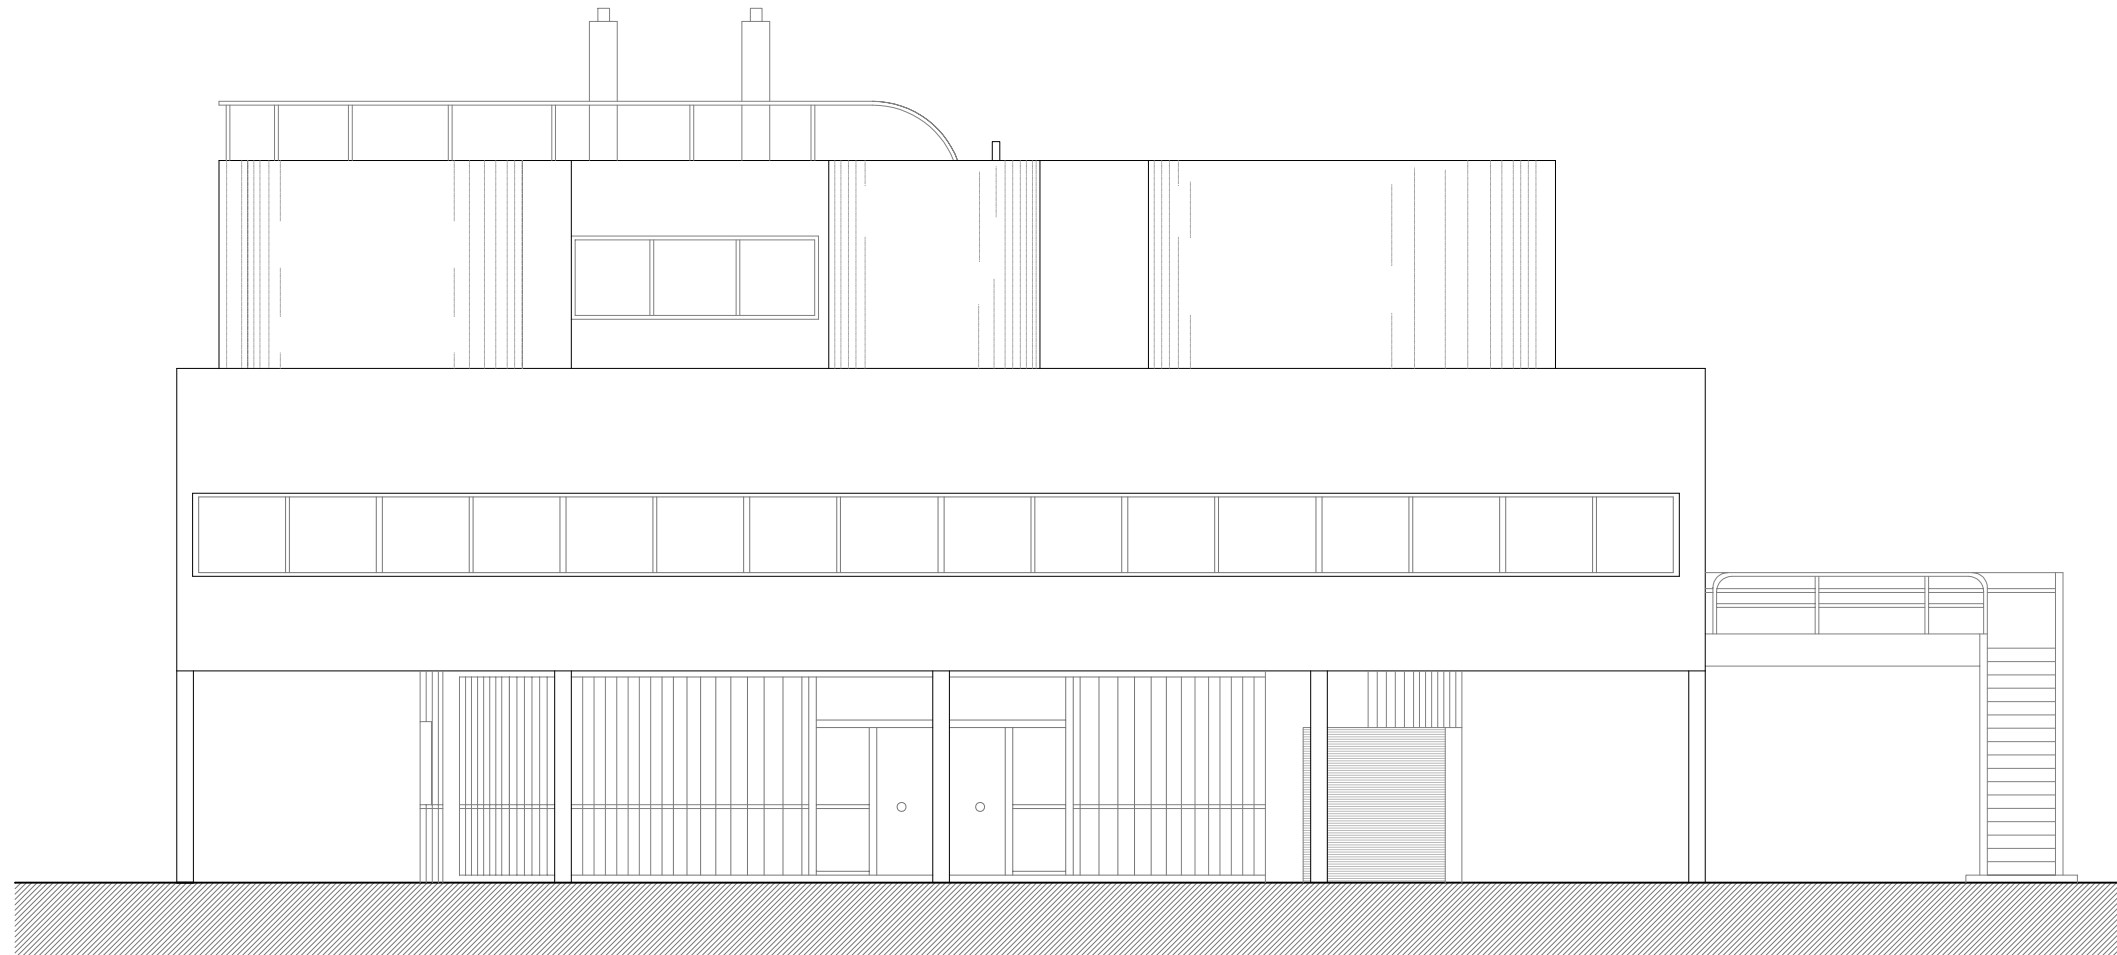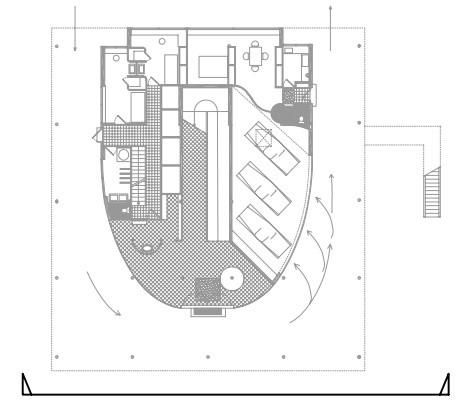



Alçat Sud

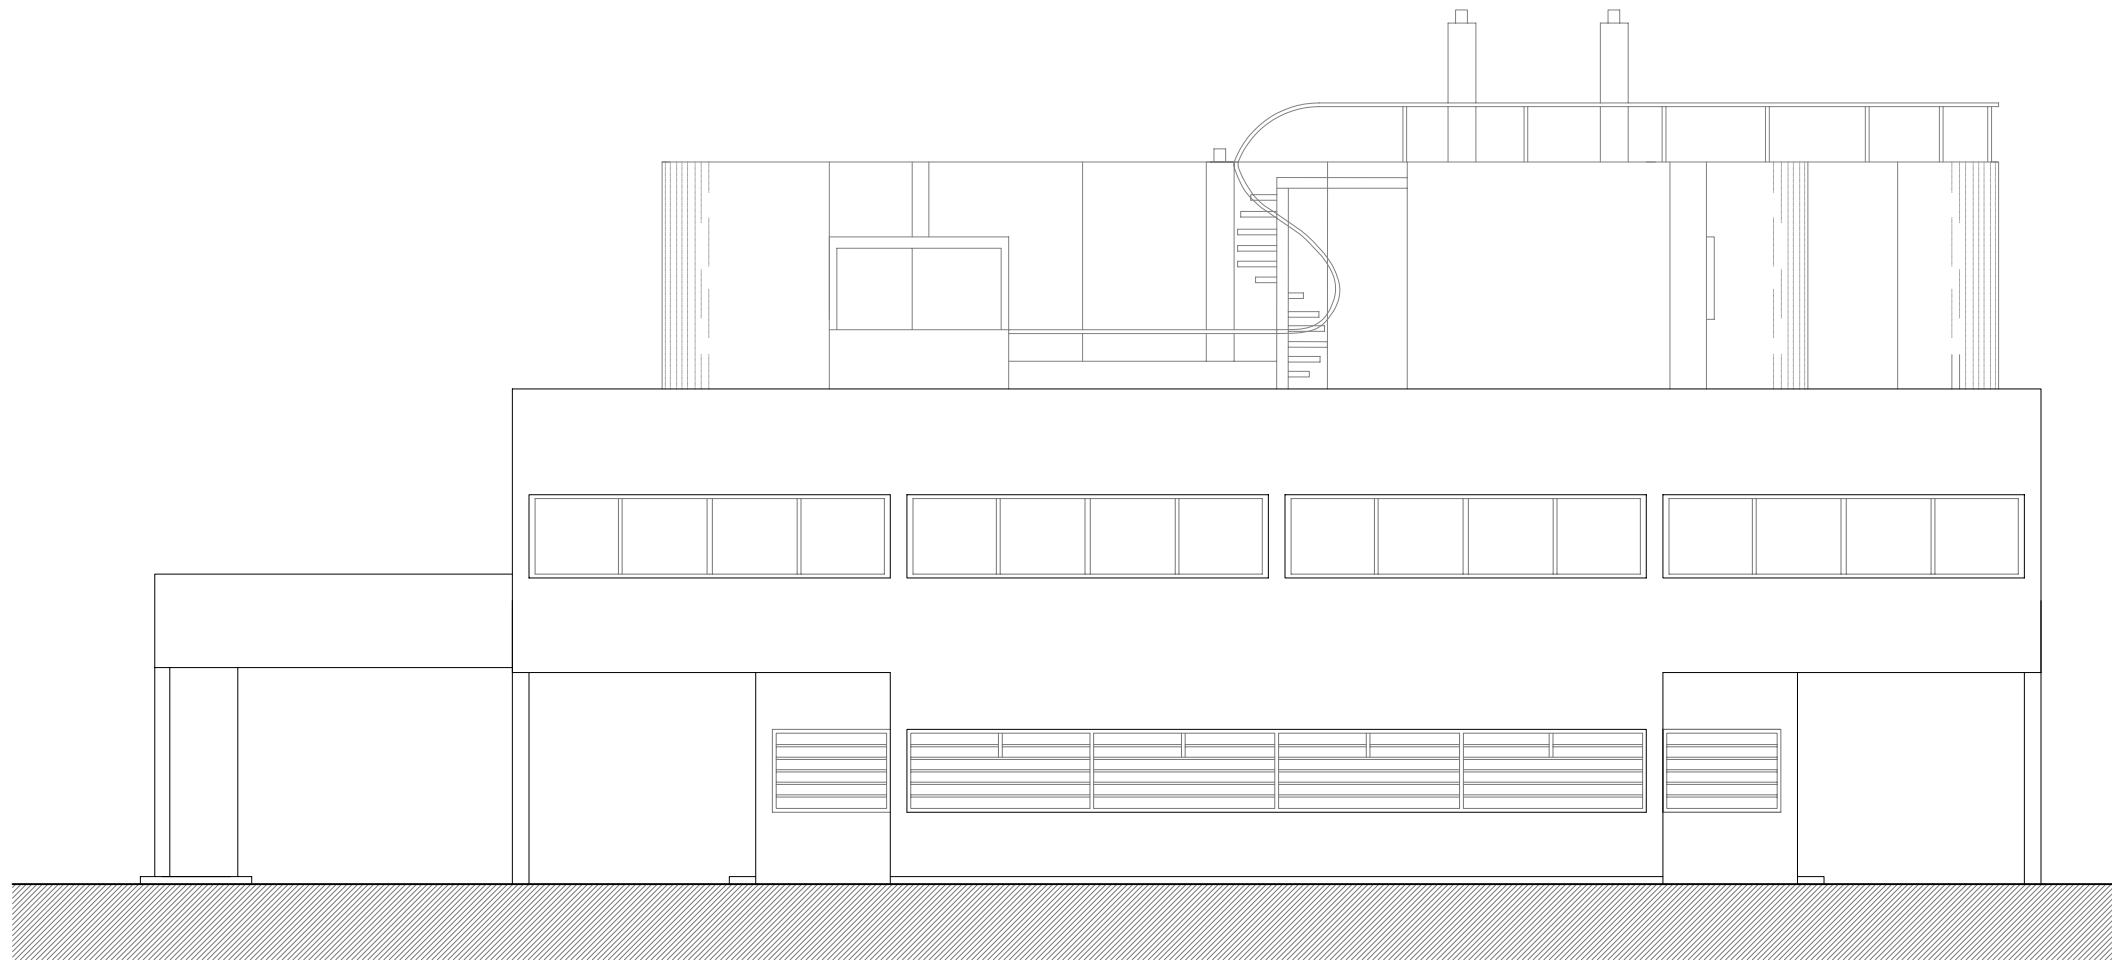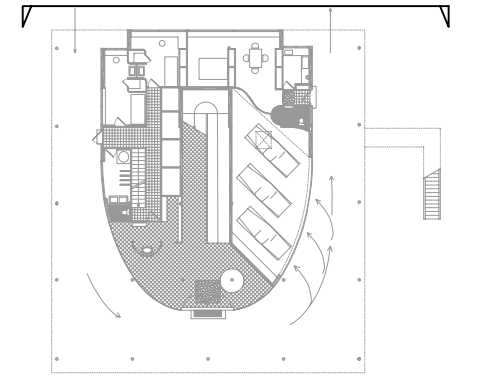

Alçat Nord

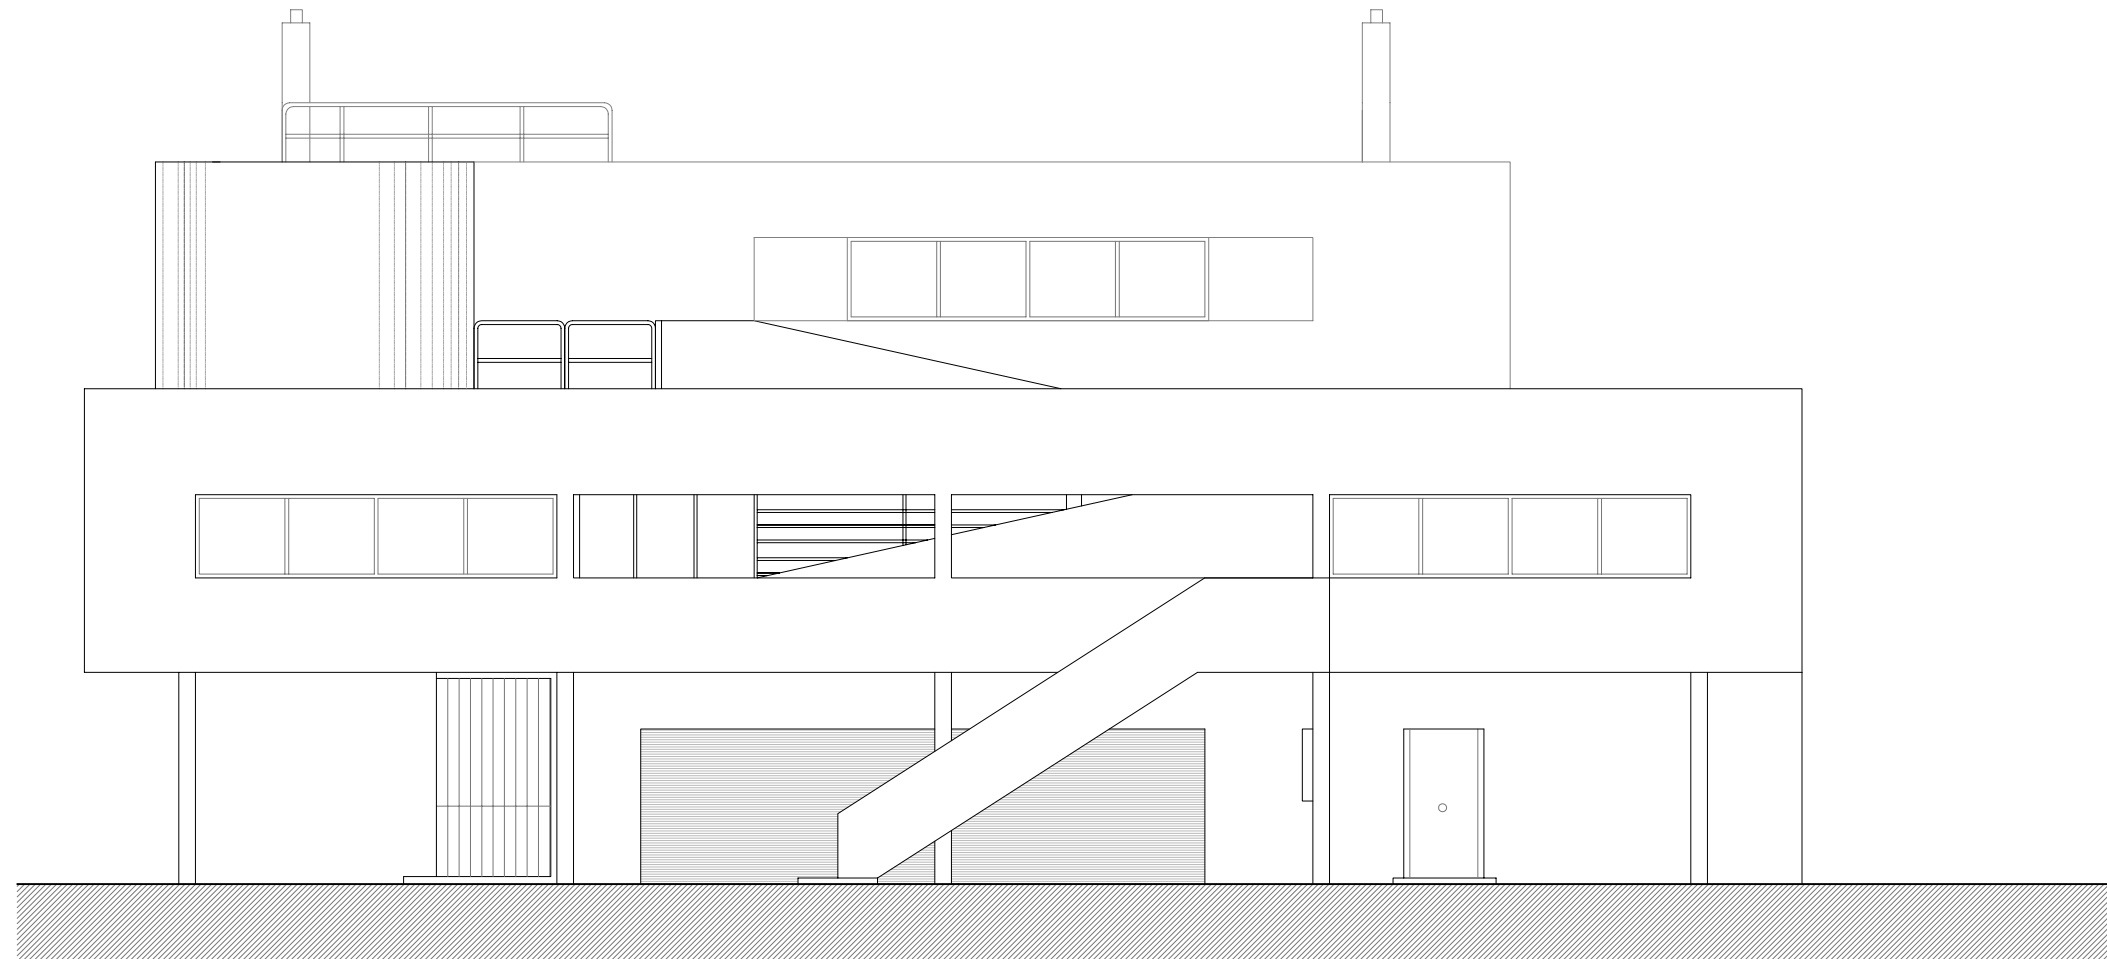
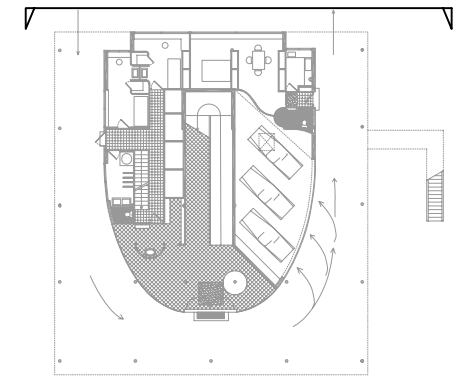


Alçat Est

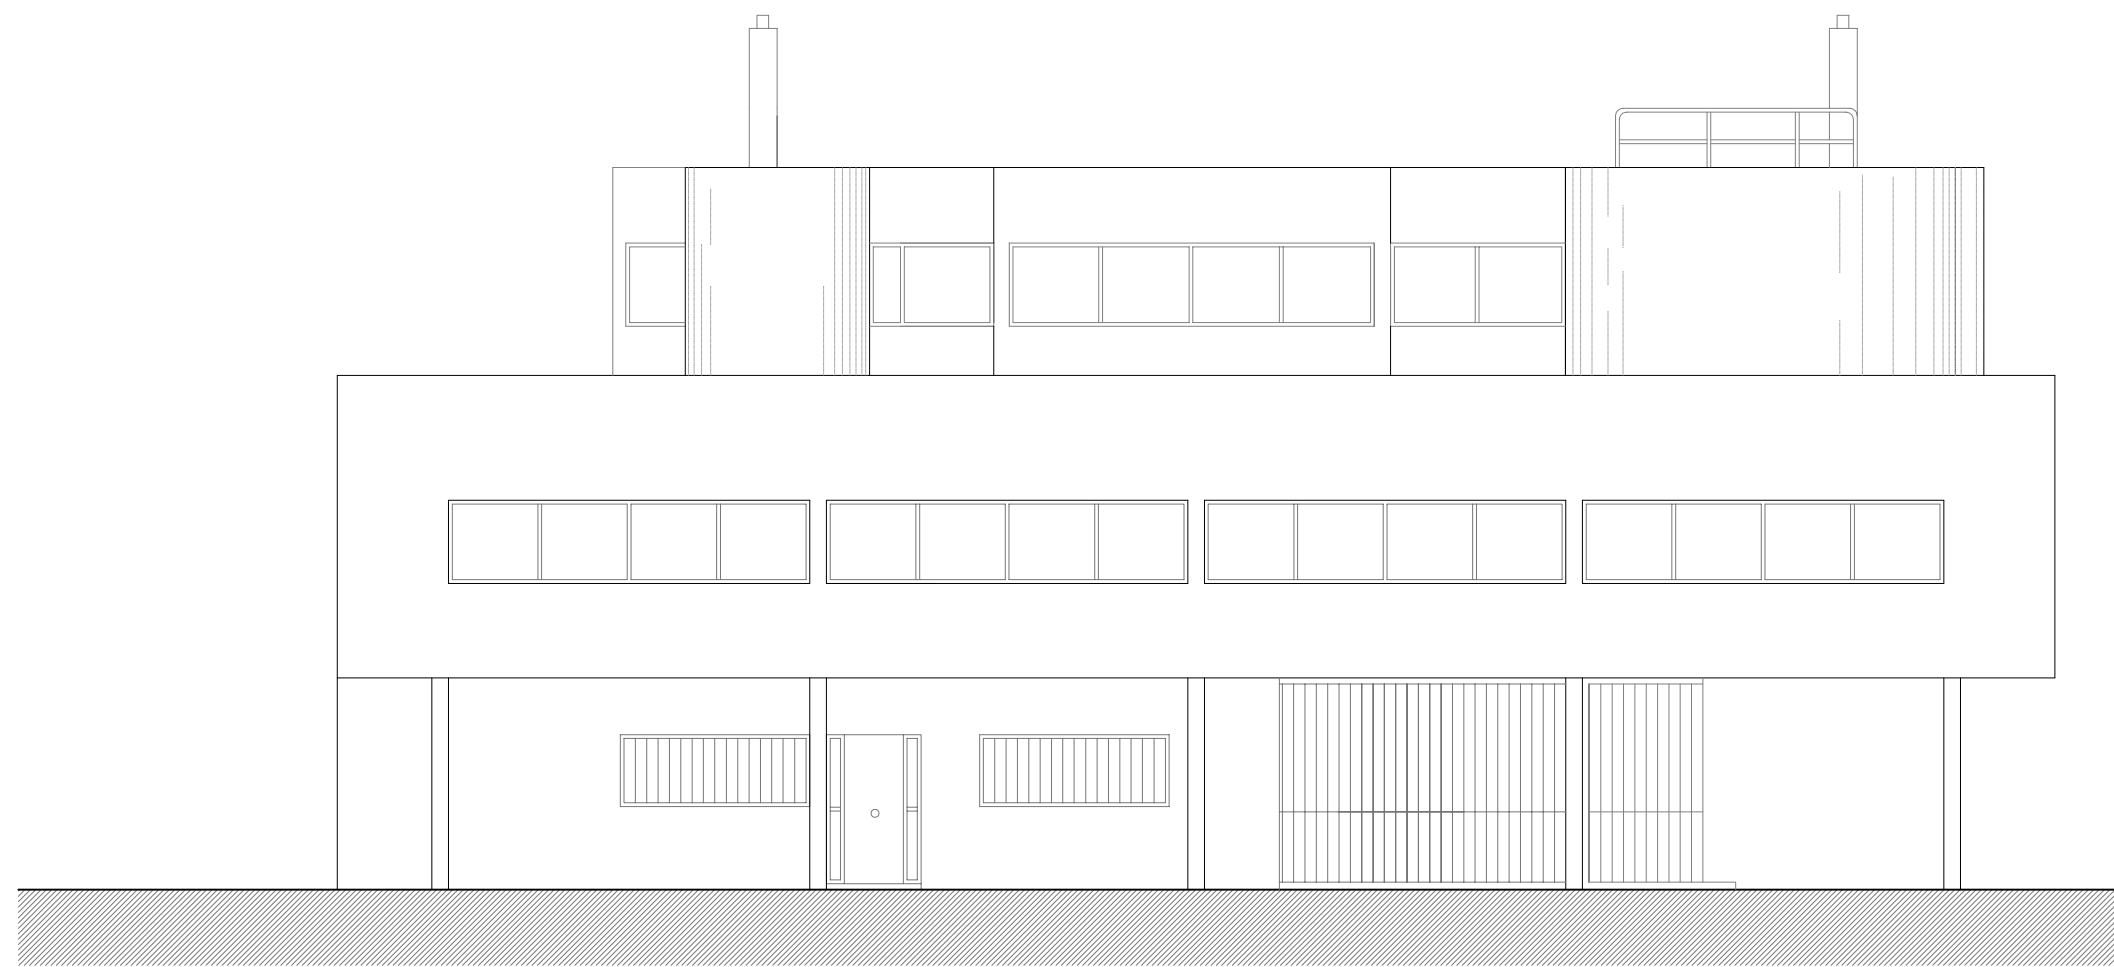
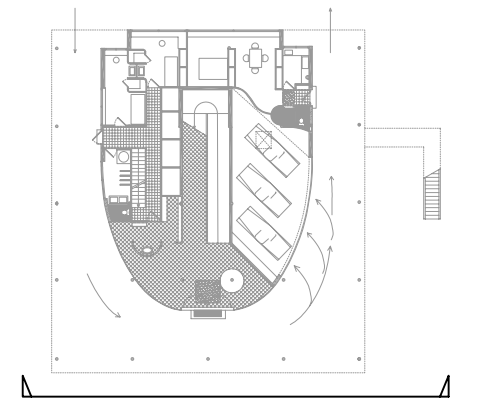


Alçat Oest




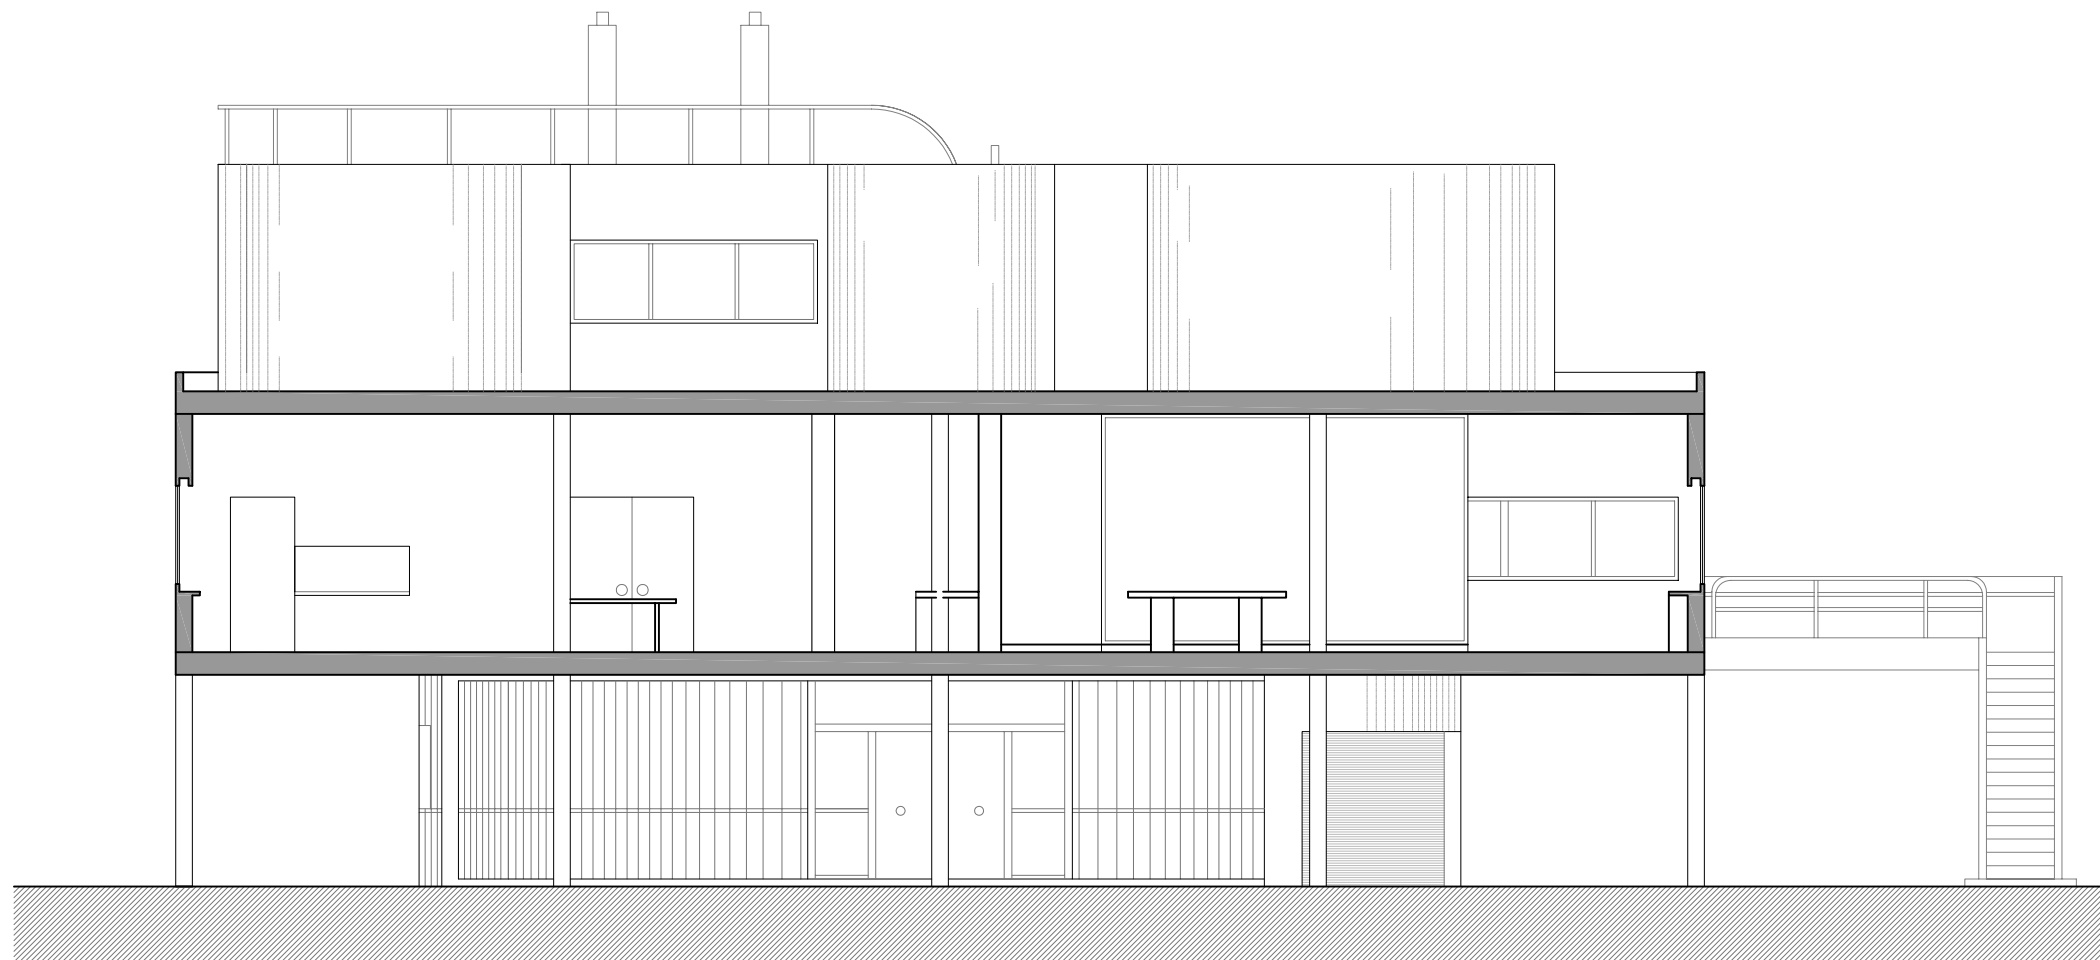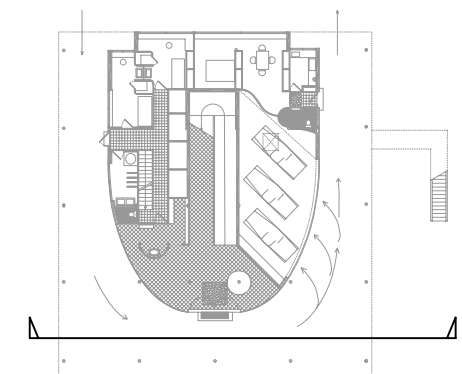


Secció transversal

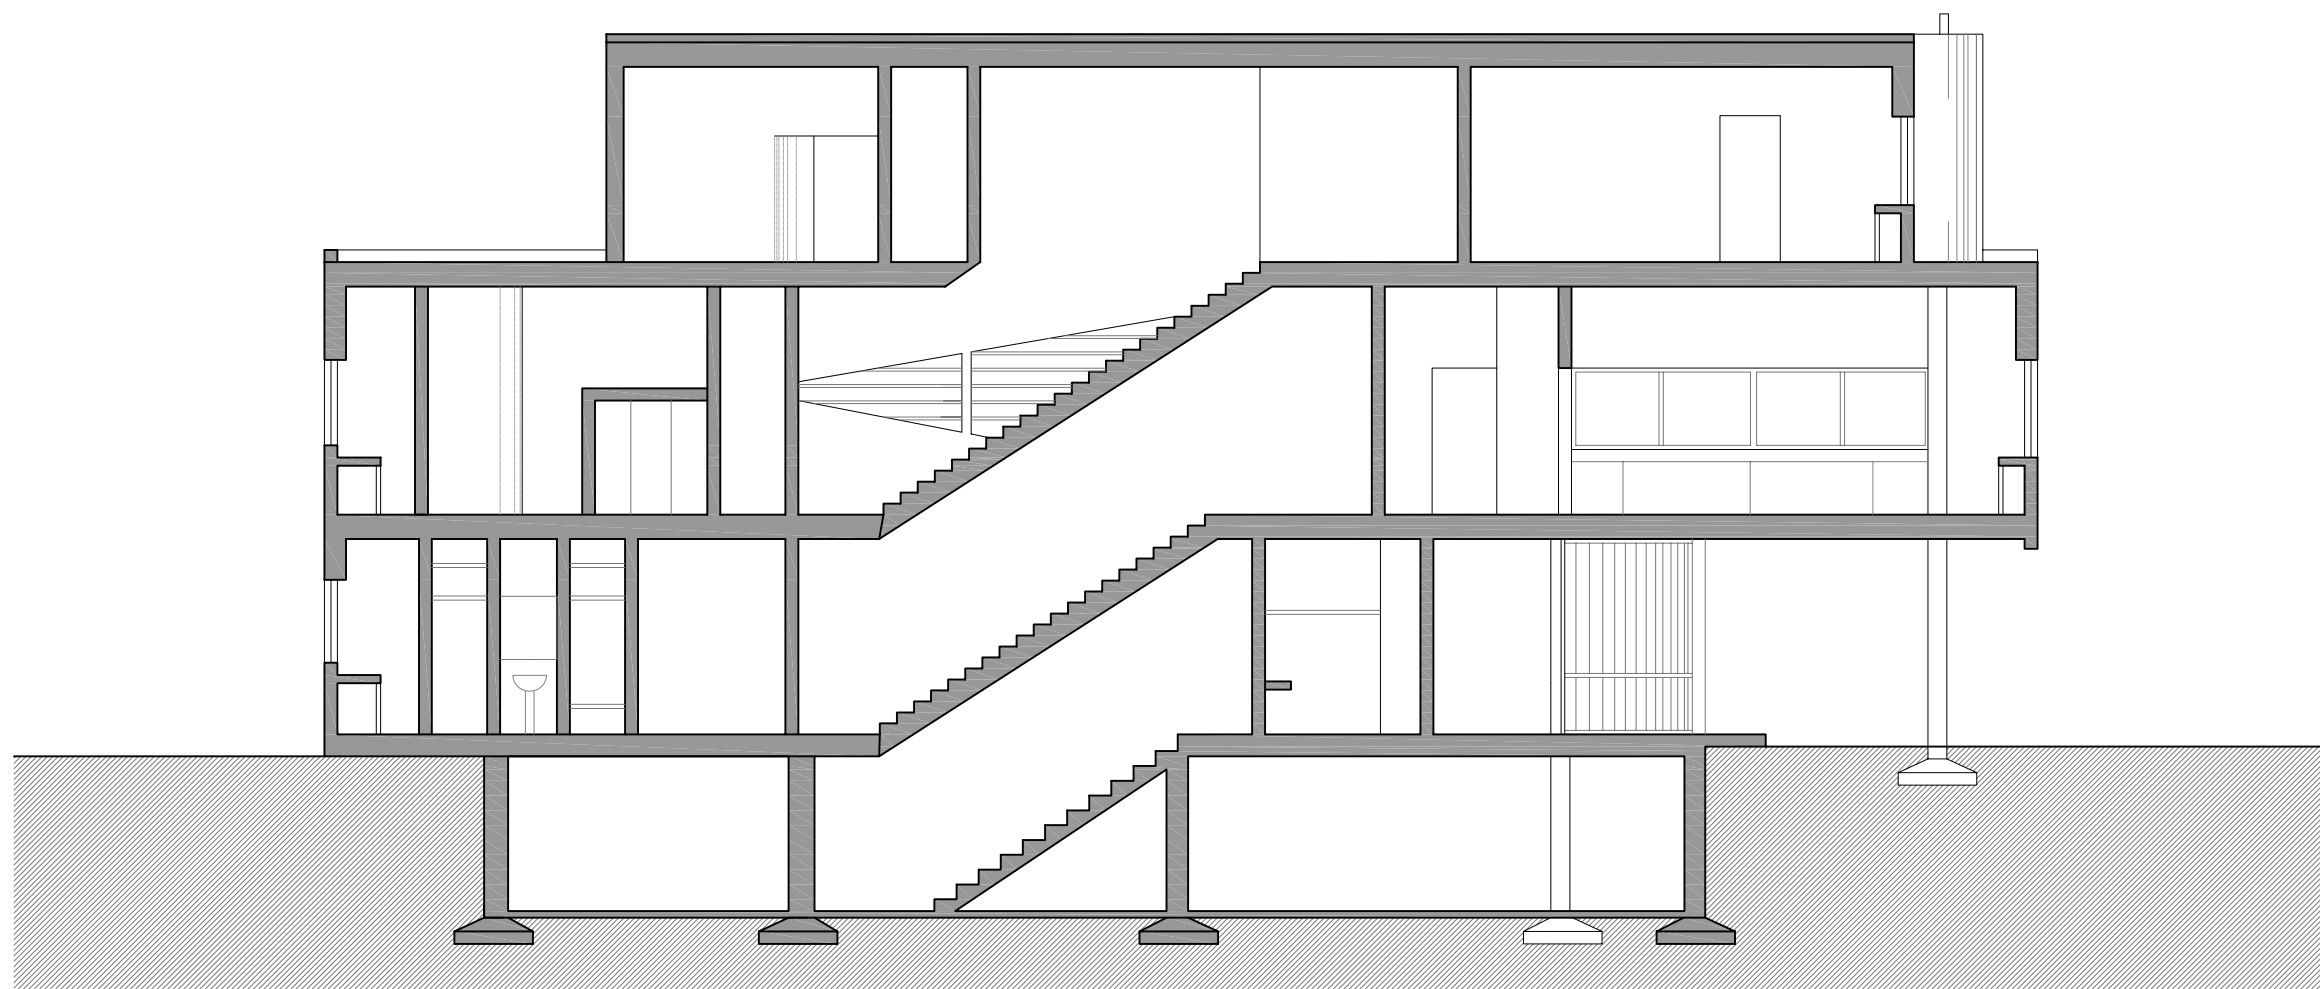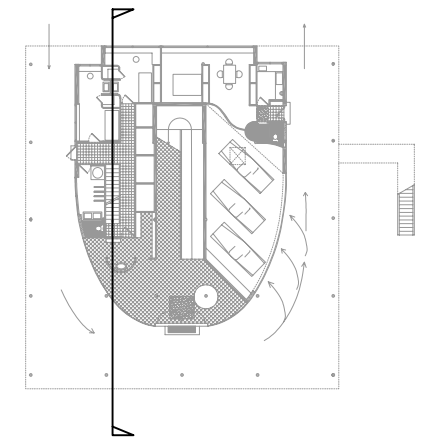



Secció longitudinal

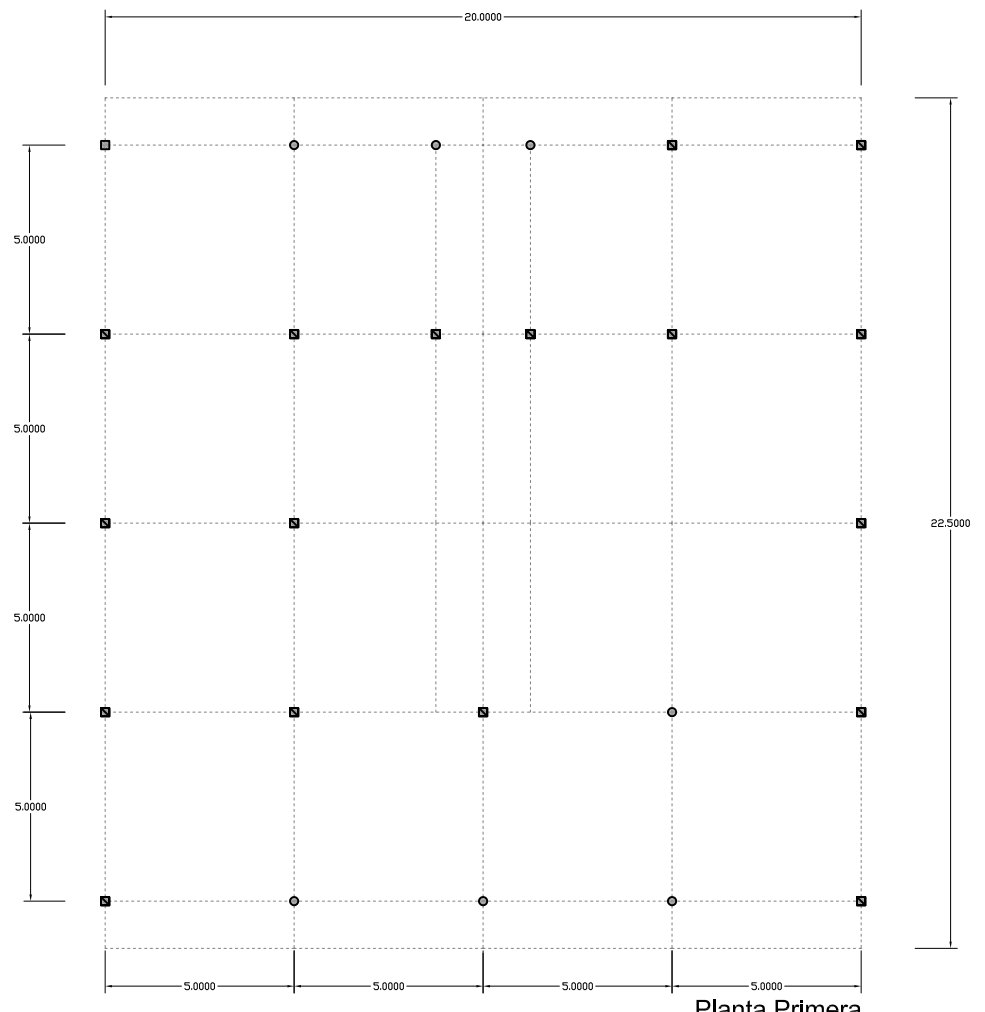


Planta Primera

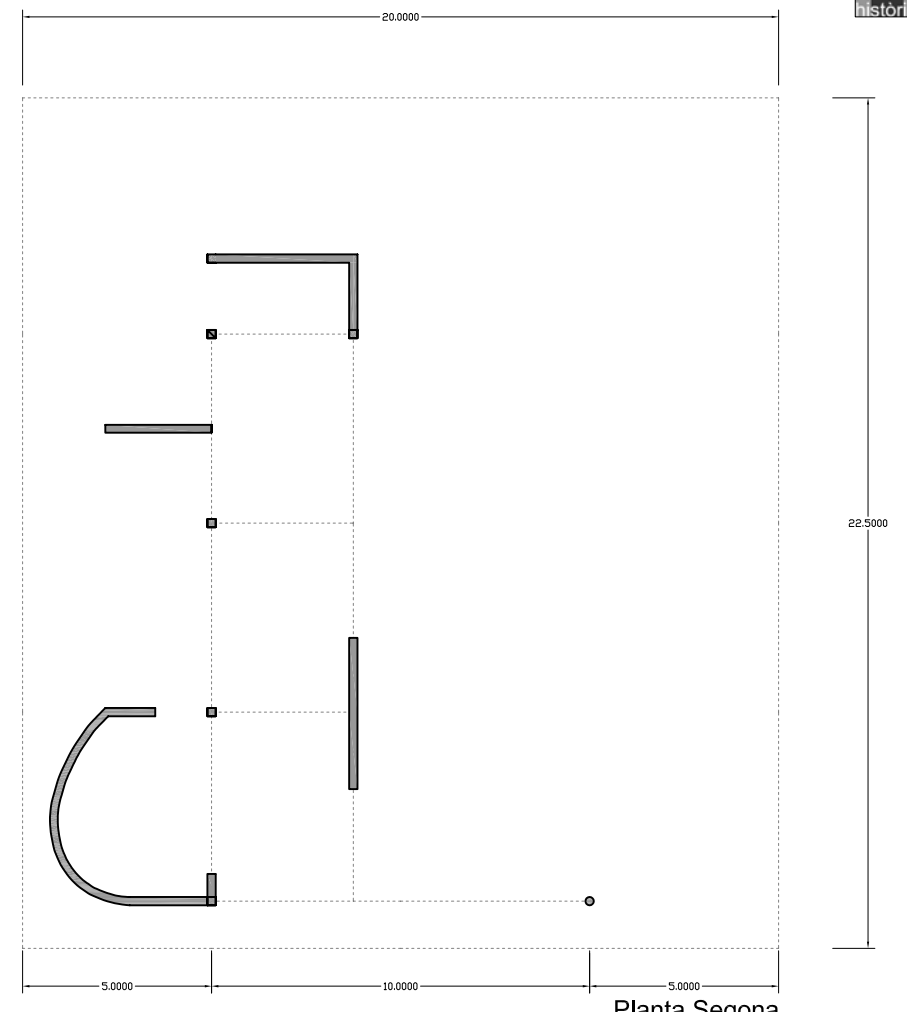

Planta Segona

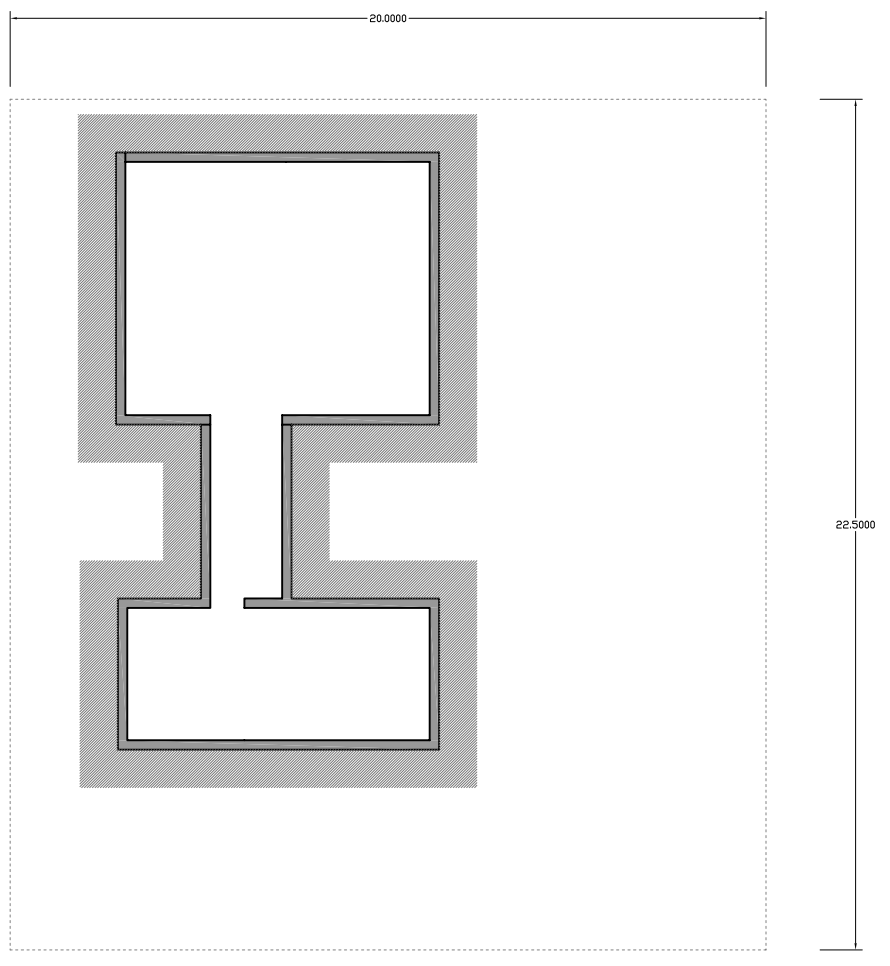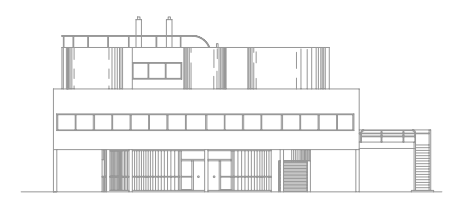

Planta -1

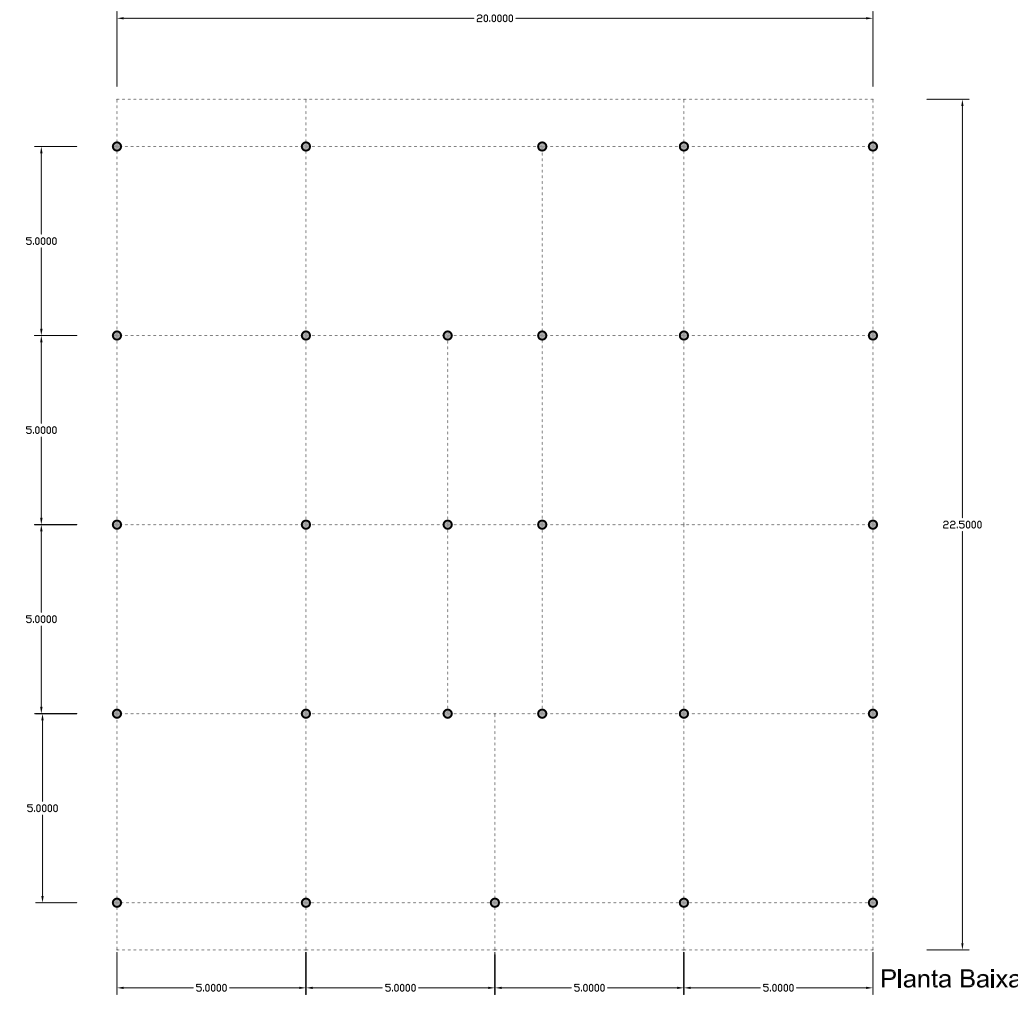

Planta Baixa