




Planta Primera

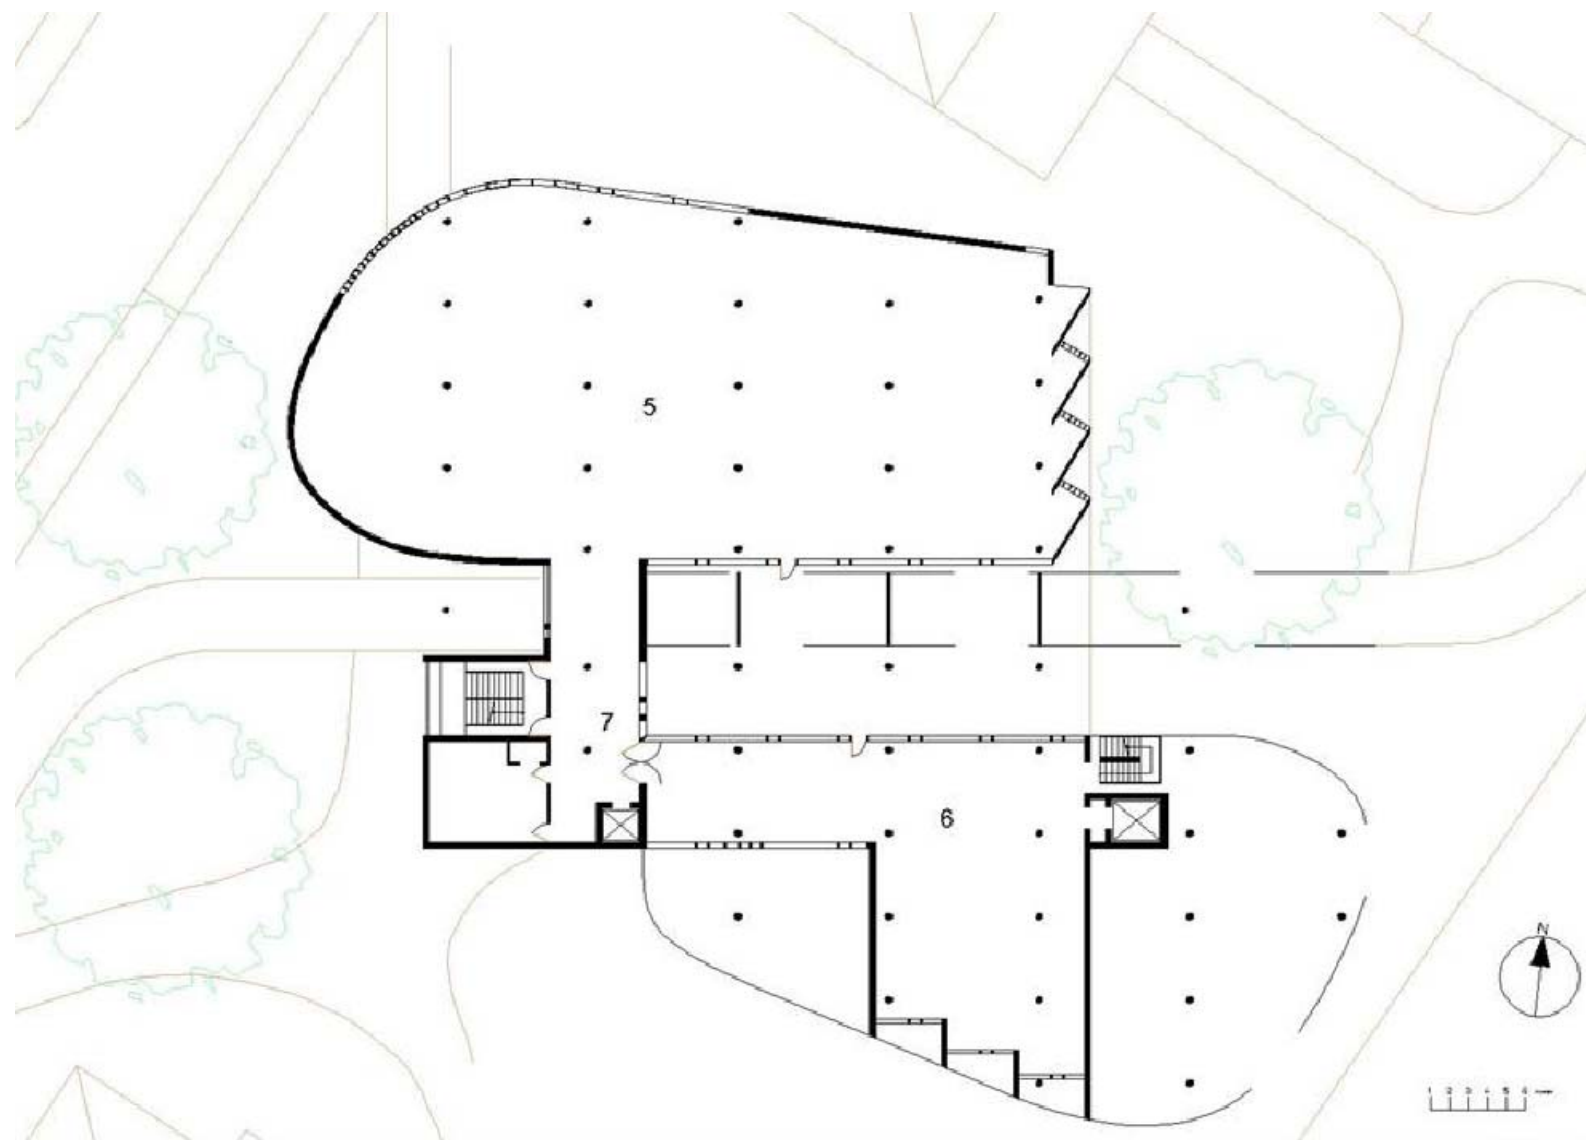


Planta Segona

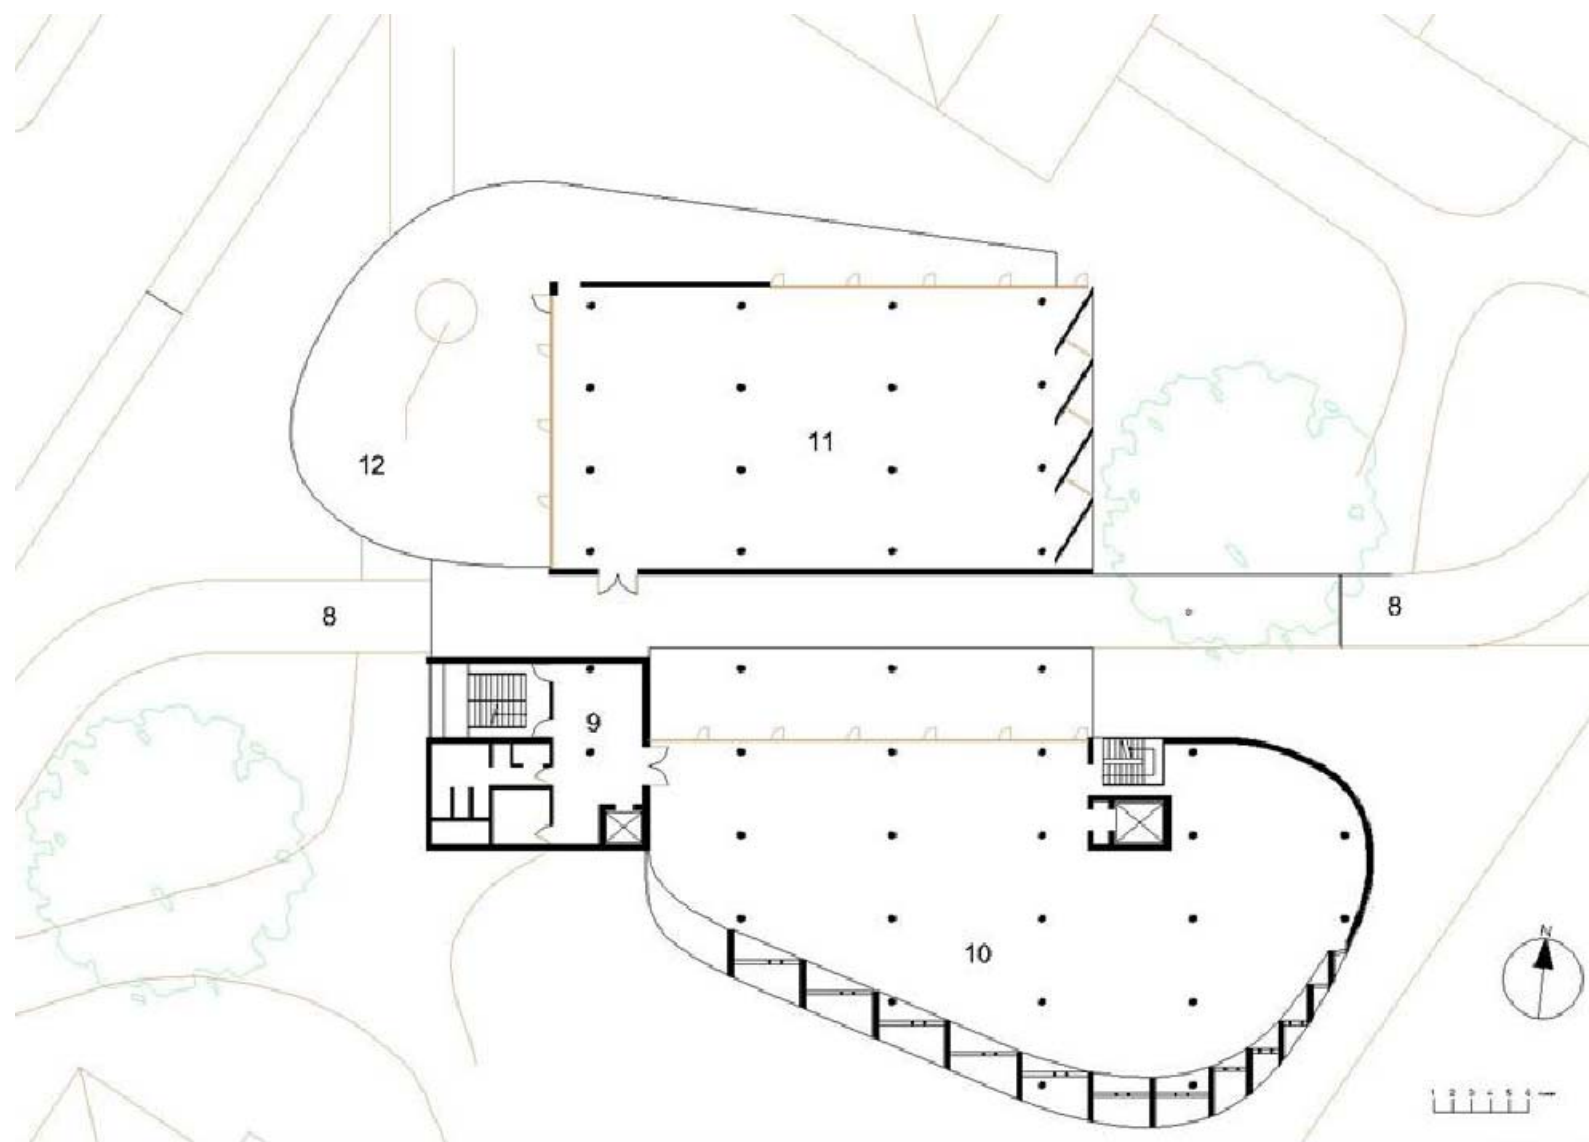


Planta Tercera

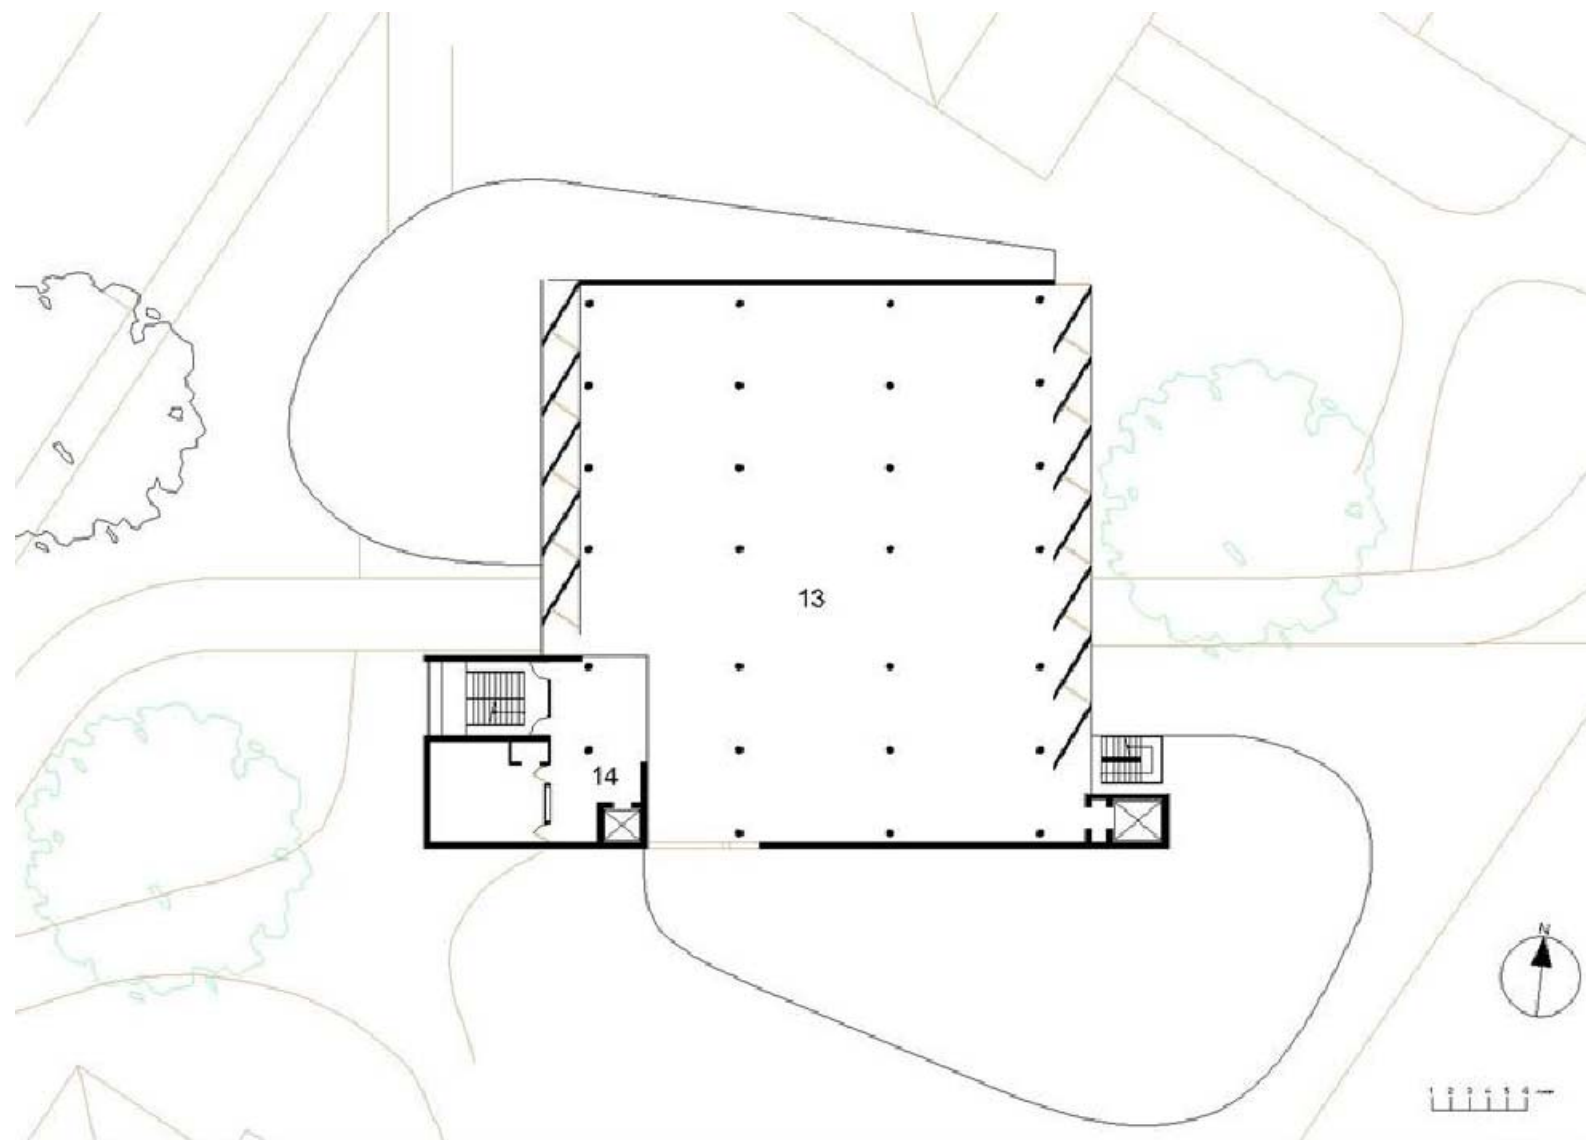


Planta Quarta

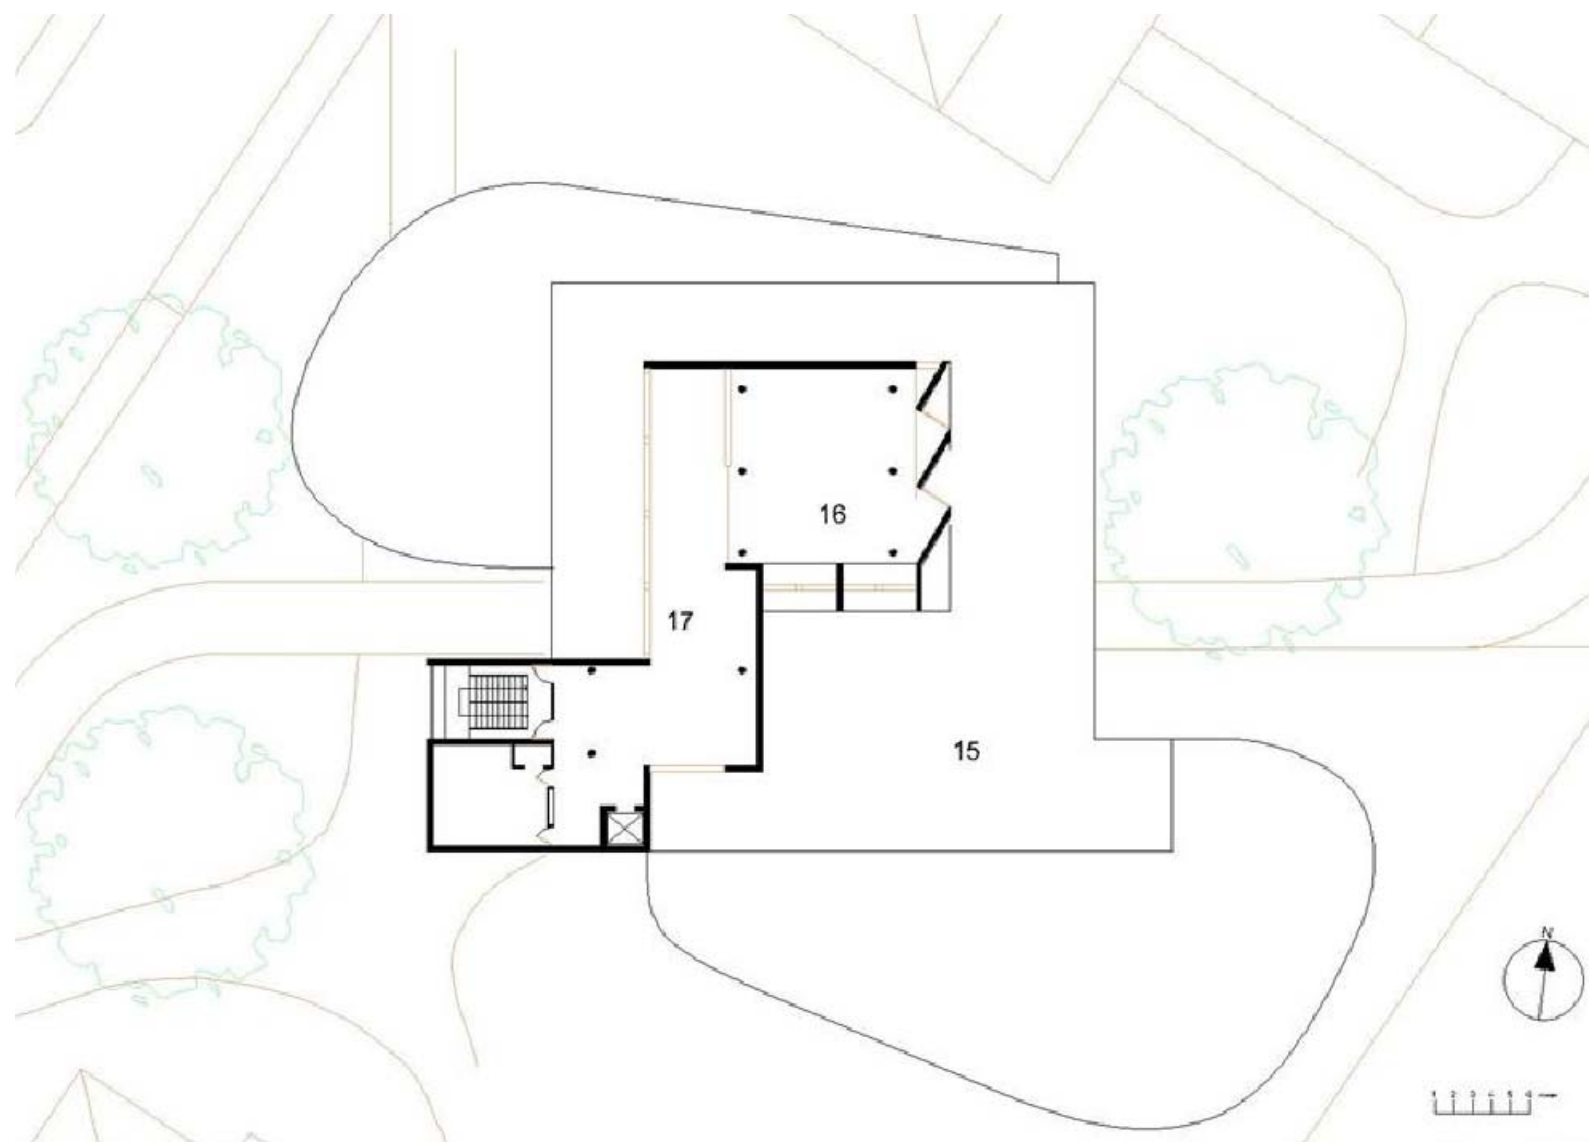


Planta Cinquena

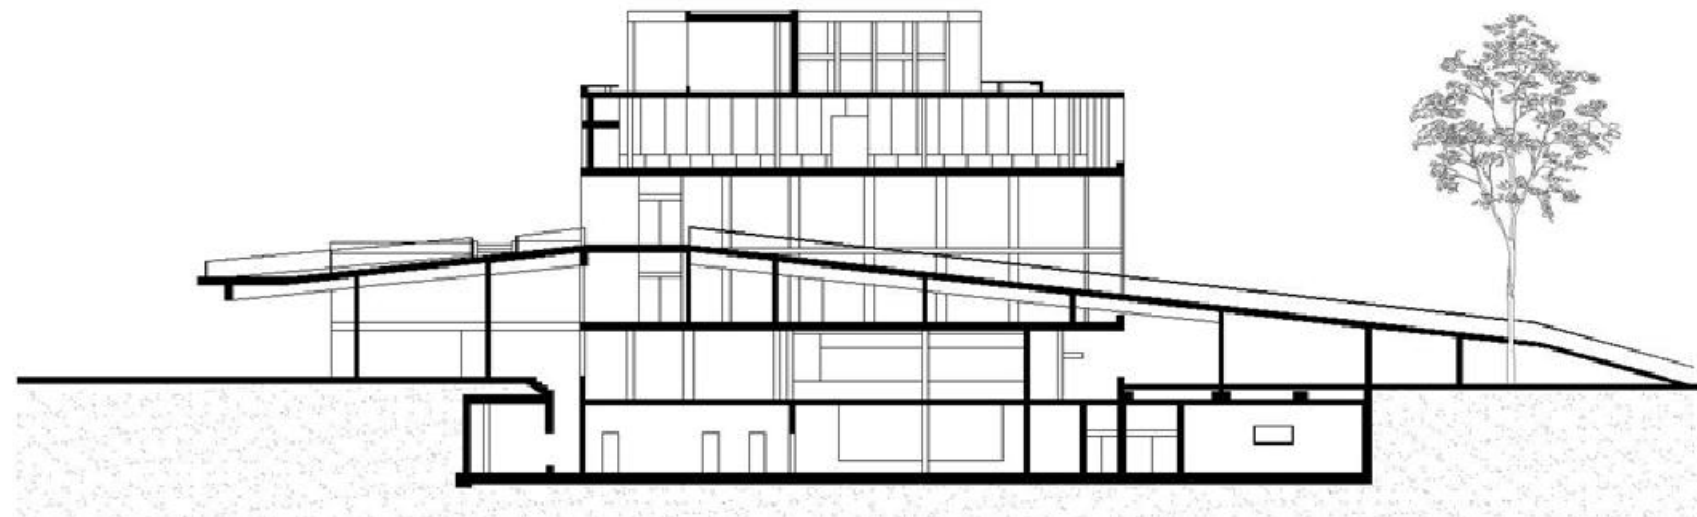


Secció longitudinal

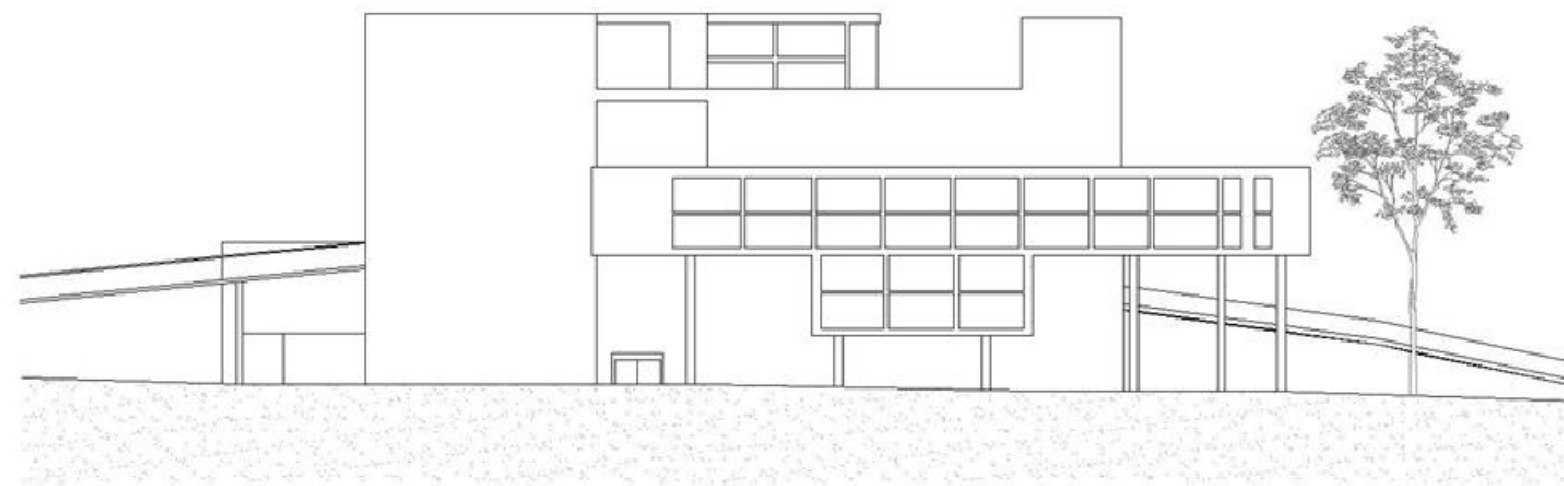

Alçat façana nord

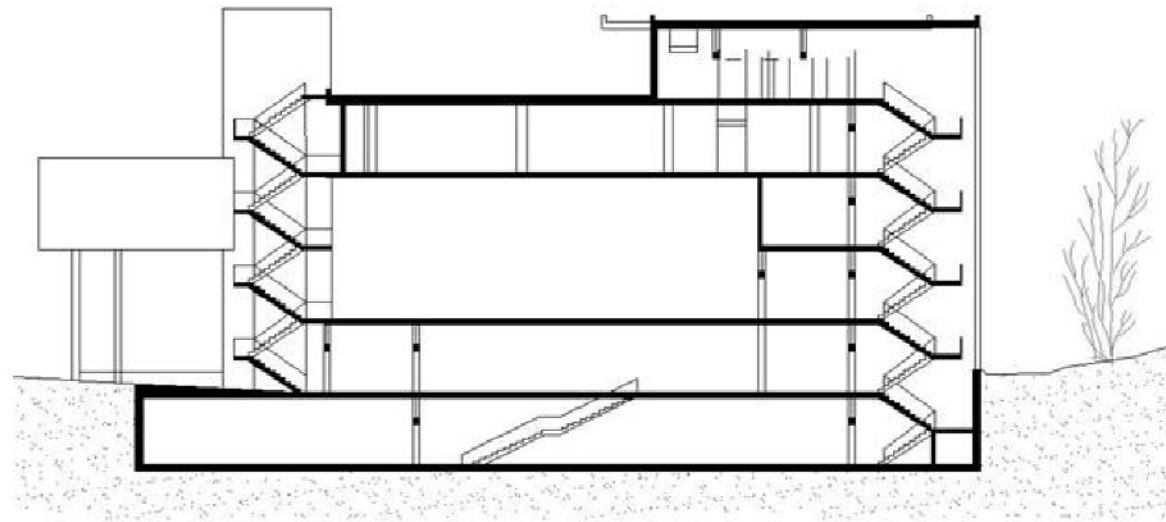

Secció transversal hall

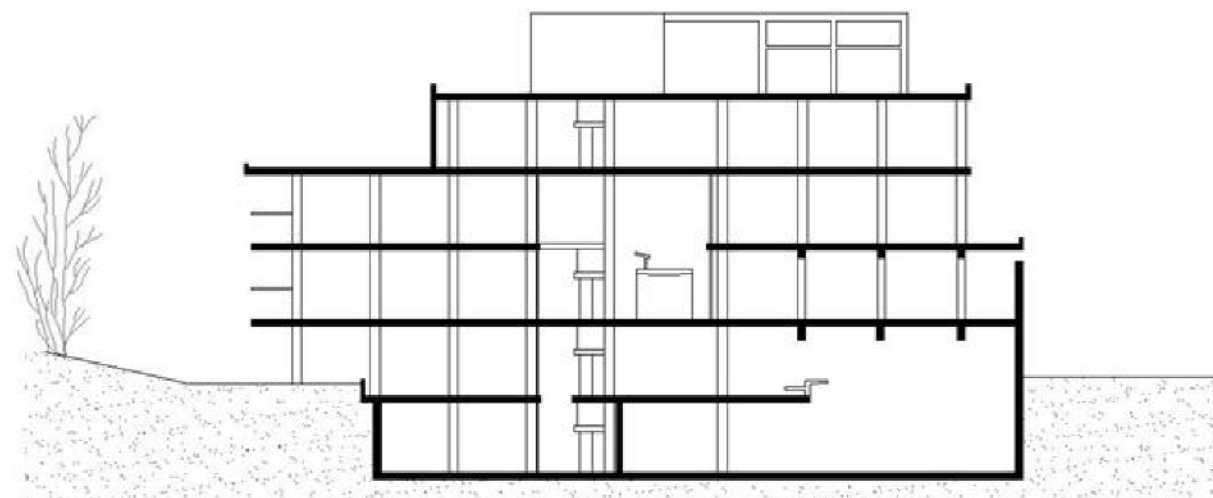

Secció transversal rampa