


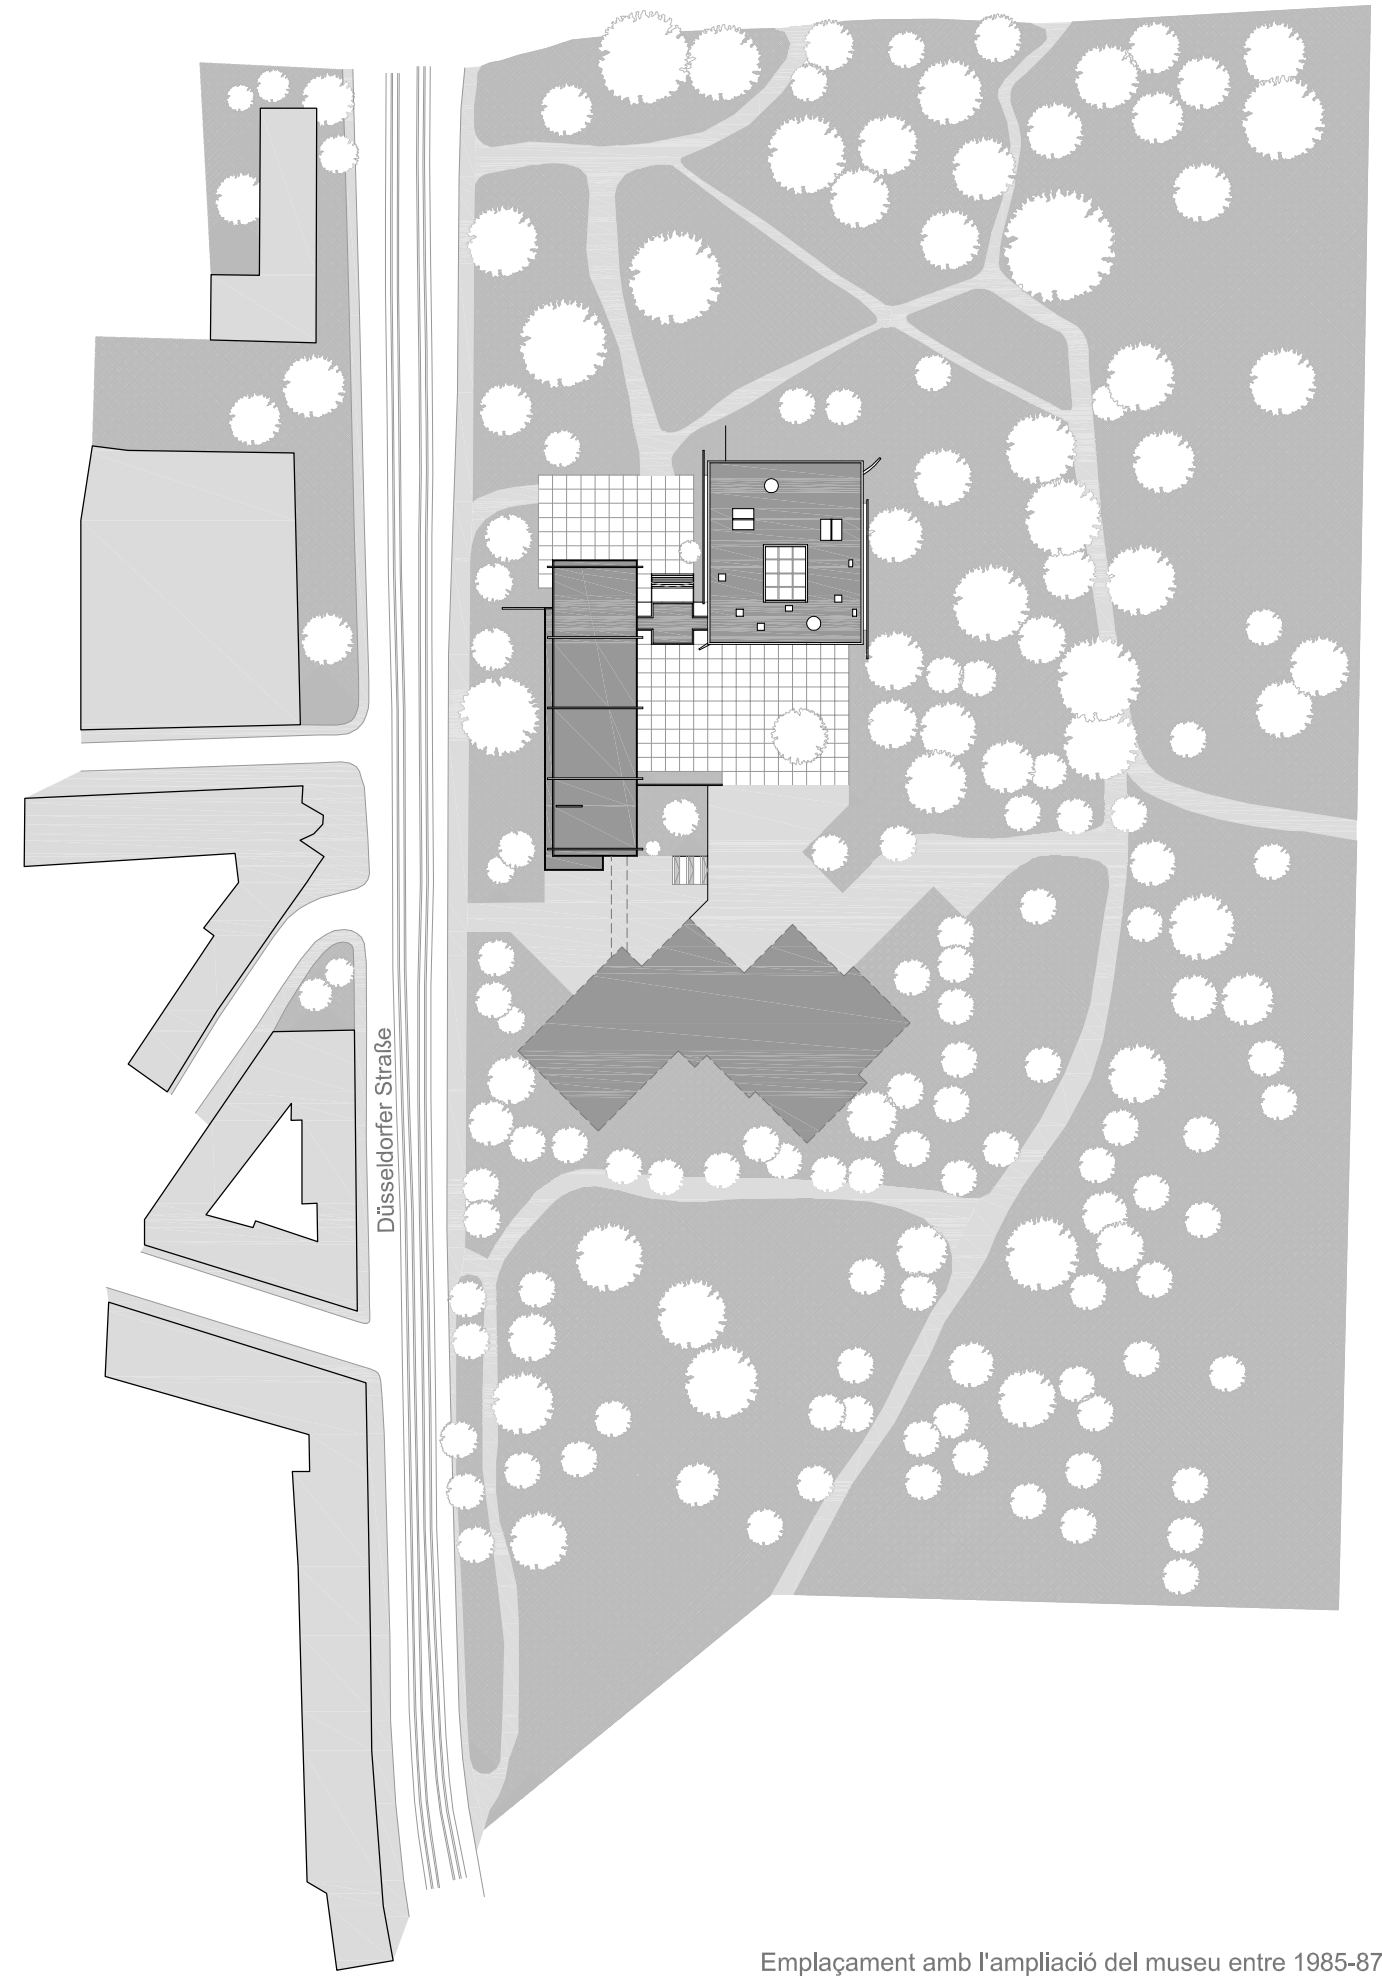
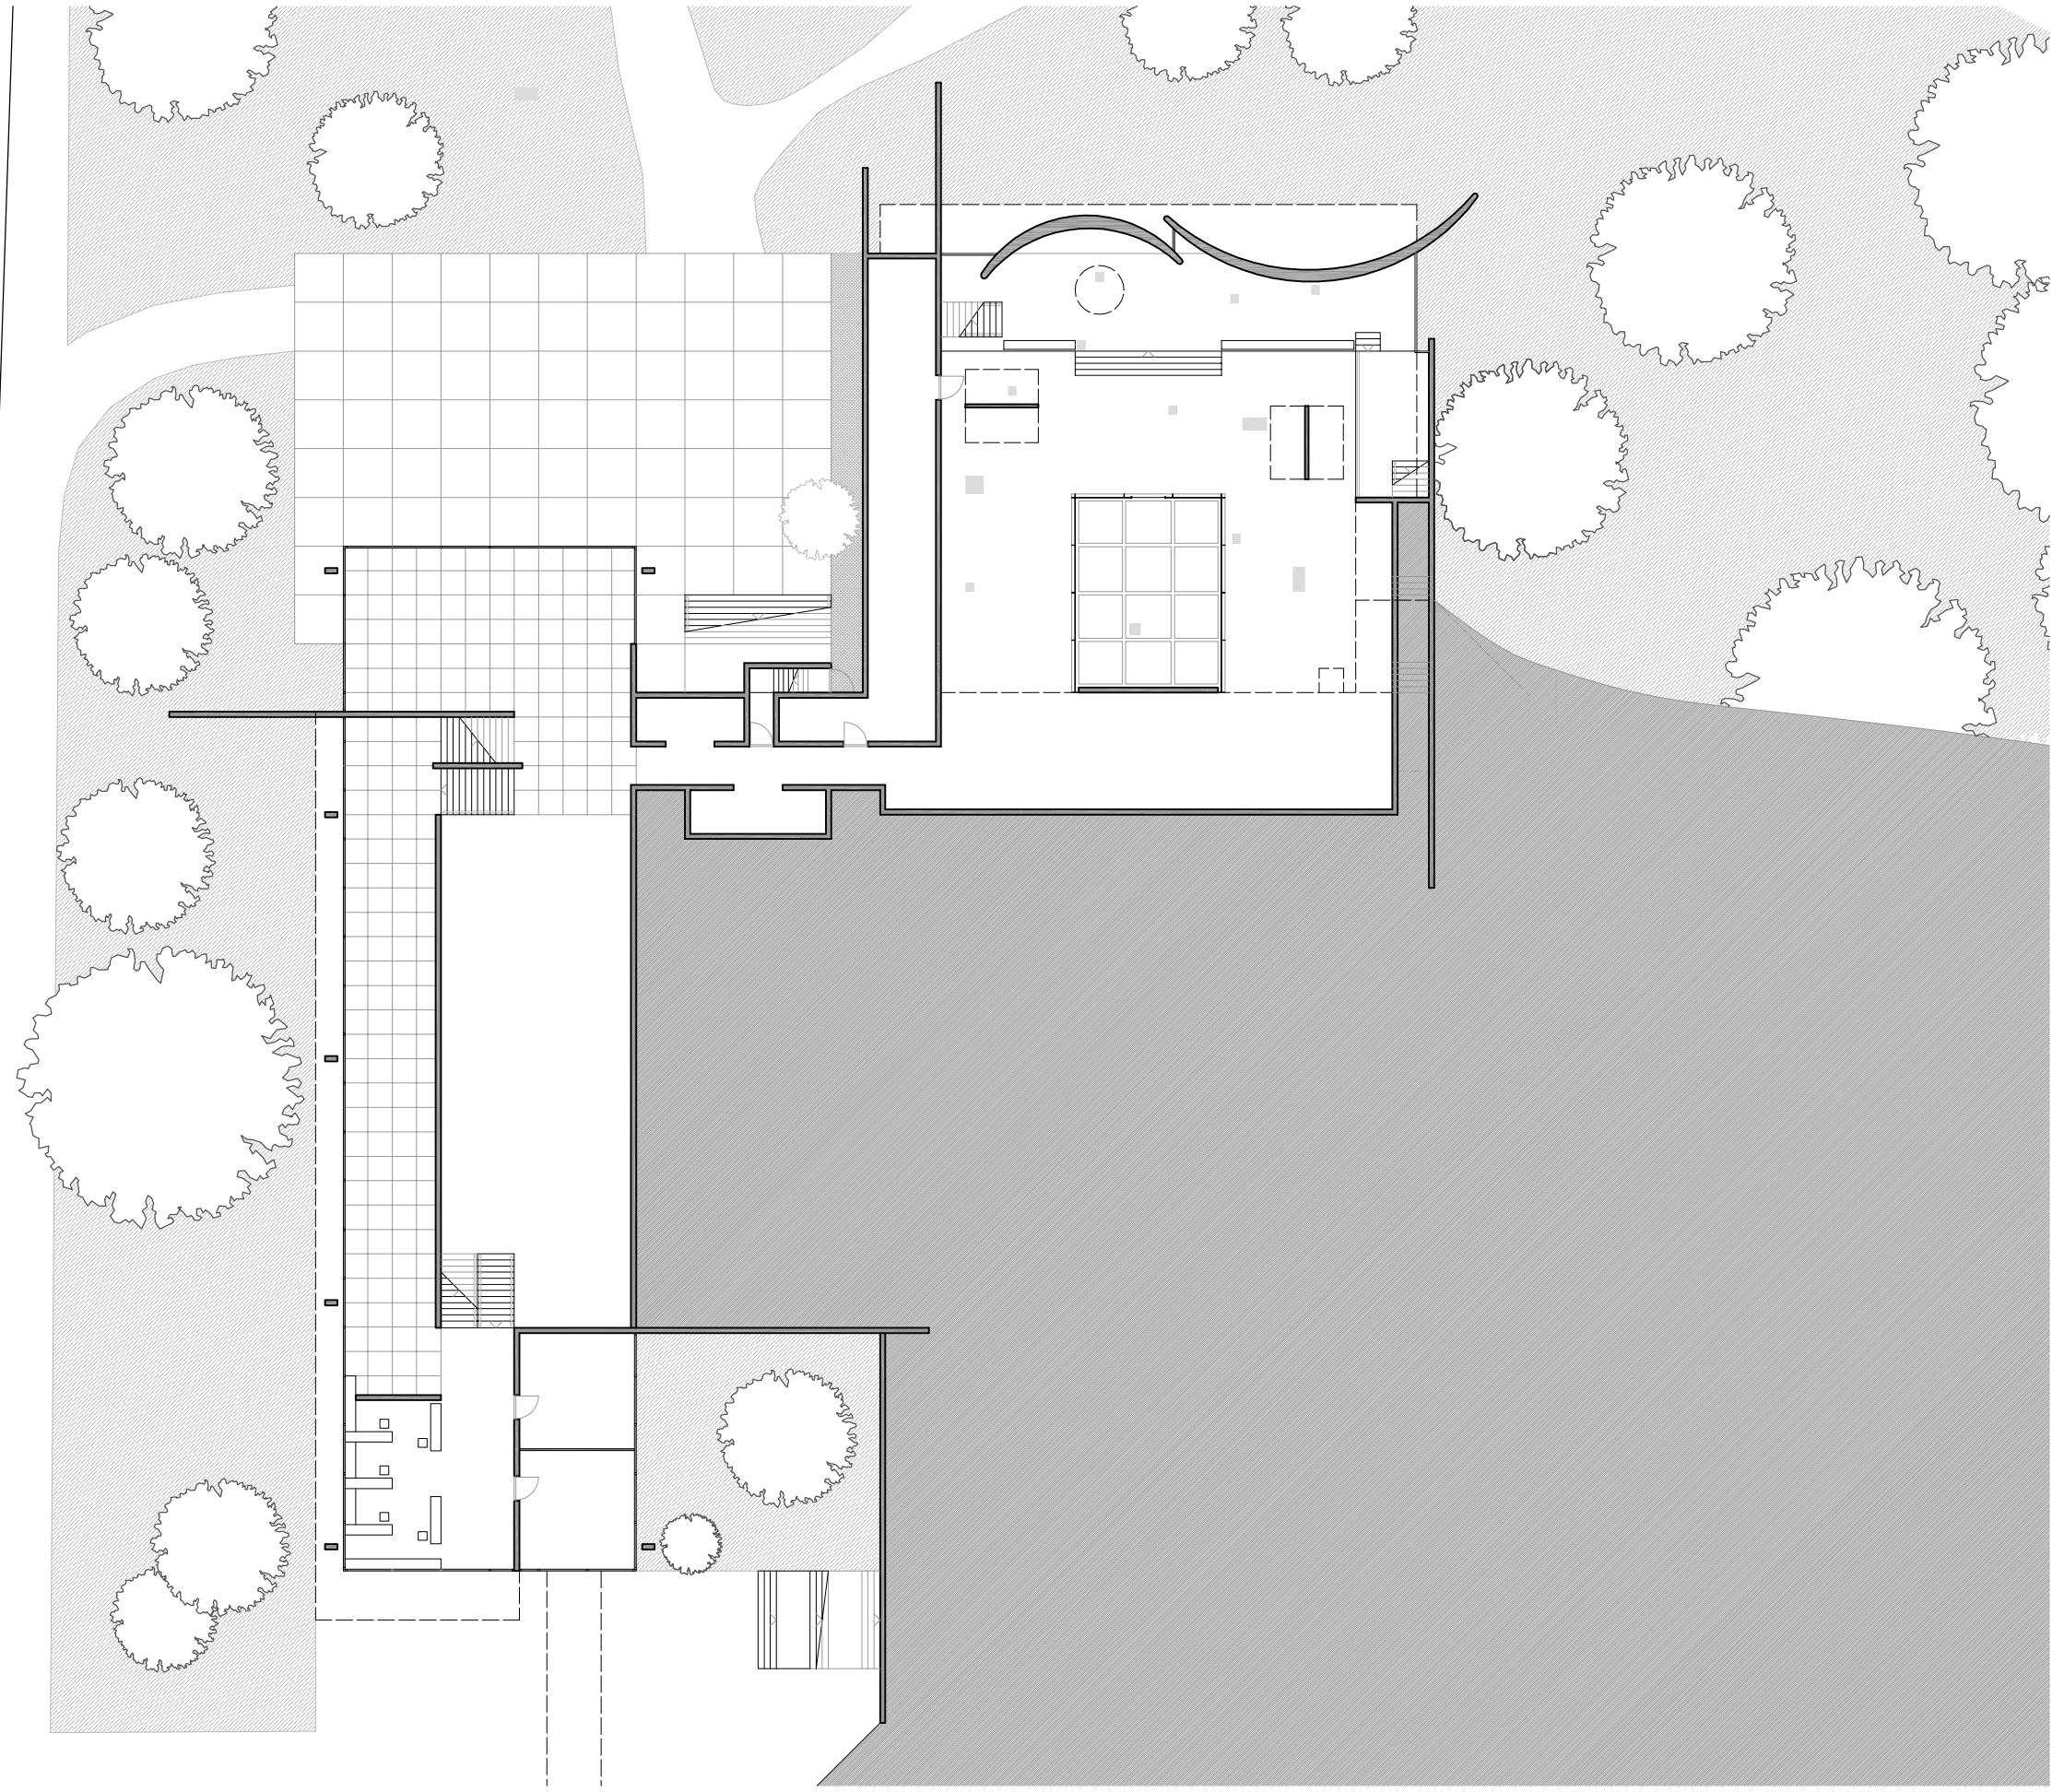


Emplaçament amb el projecte original


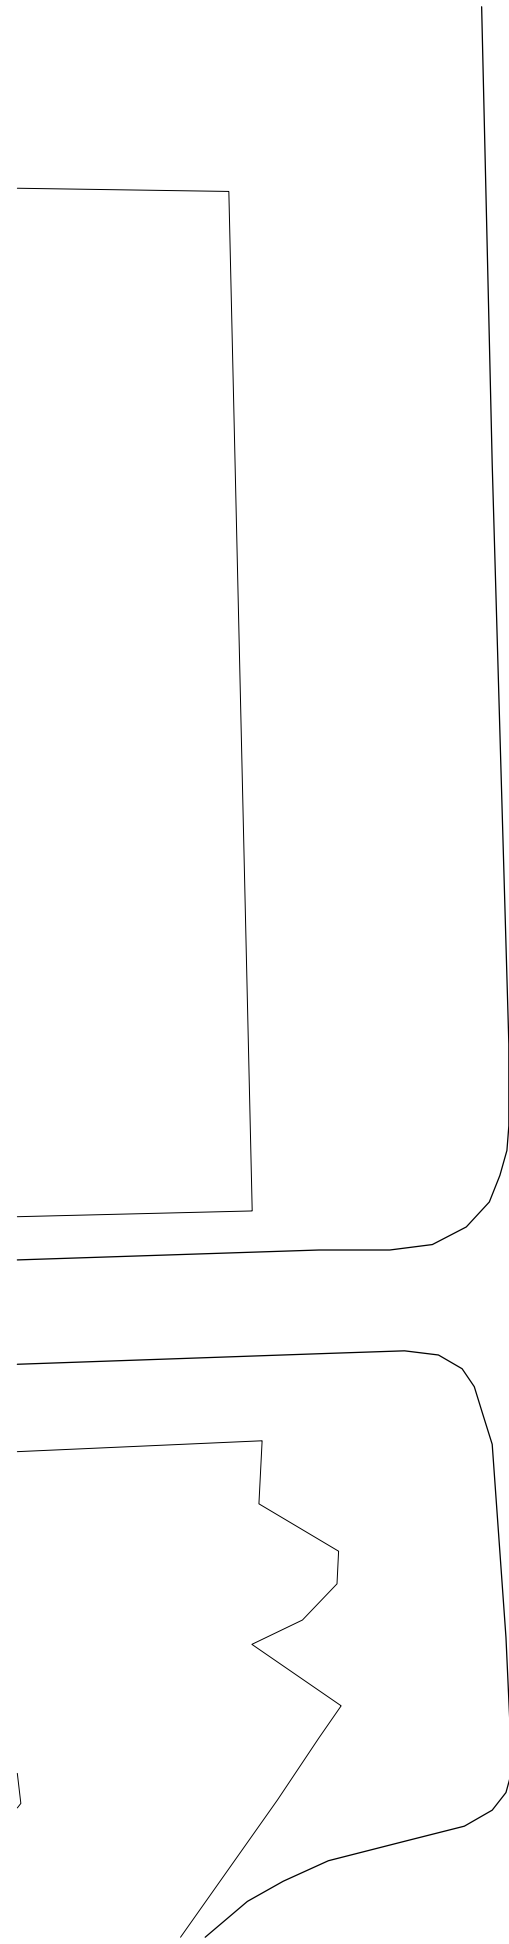


Emplaçament amb l'ampliació del museu entre 1985-87

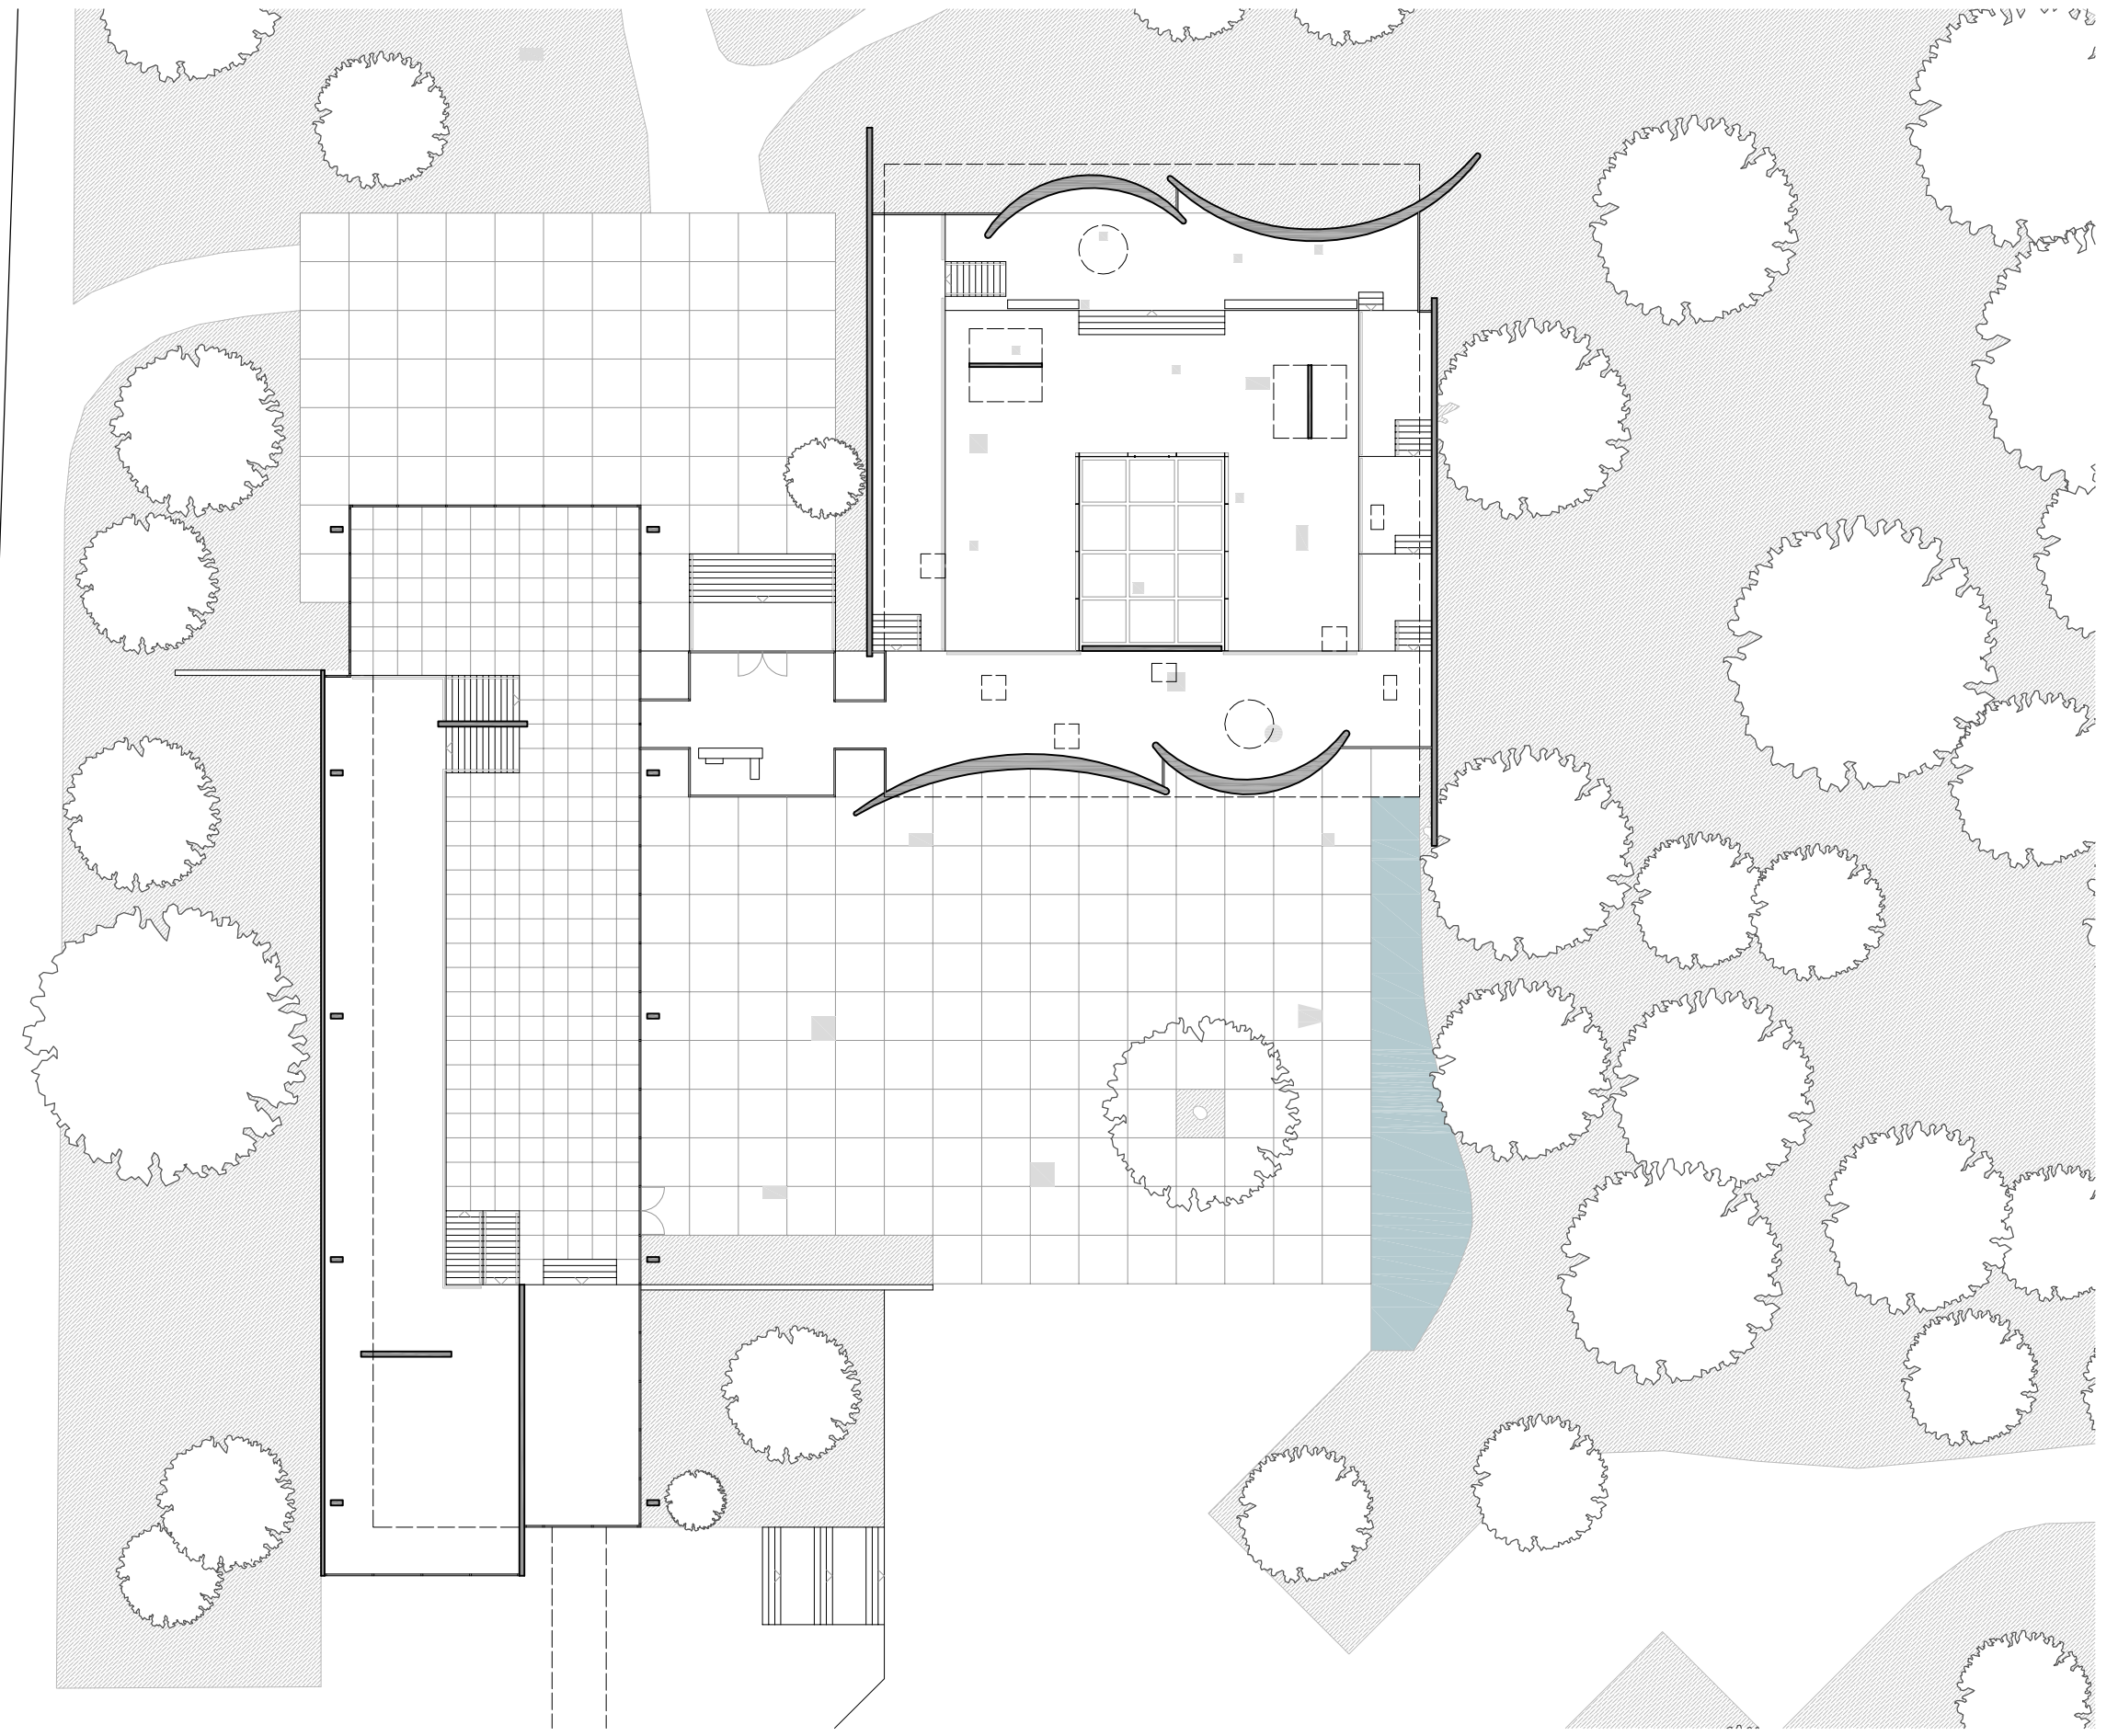


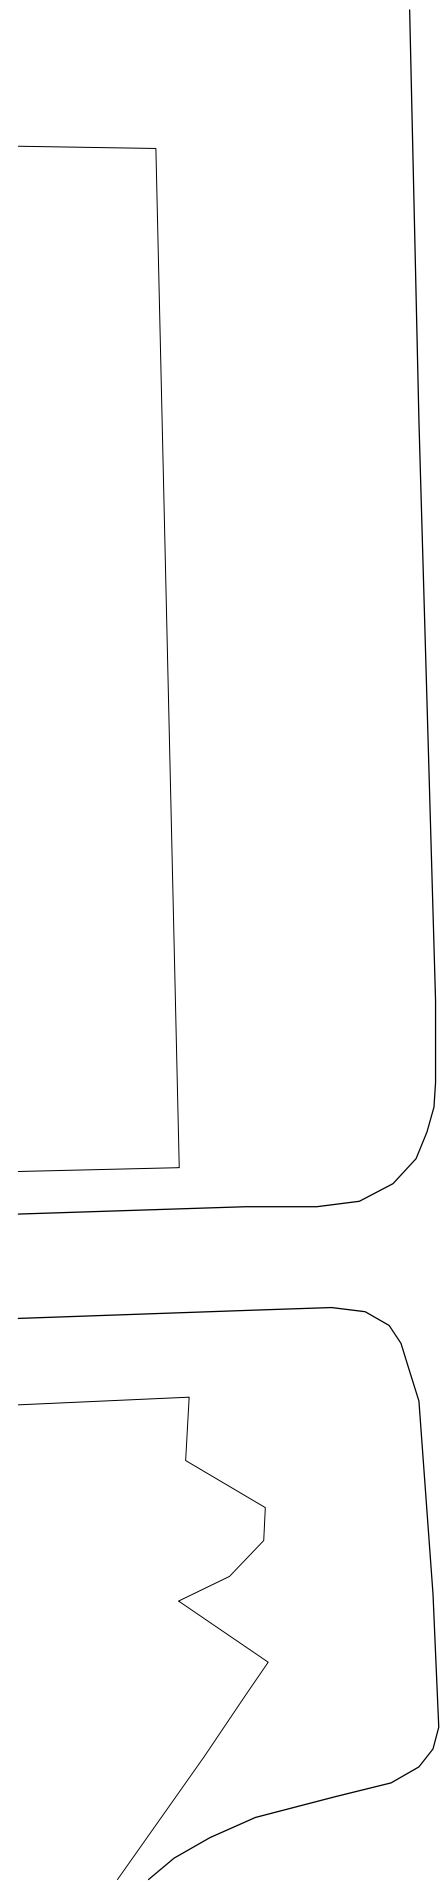


Planta cota +2.25m

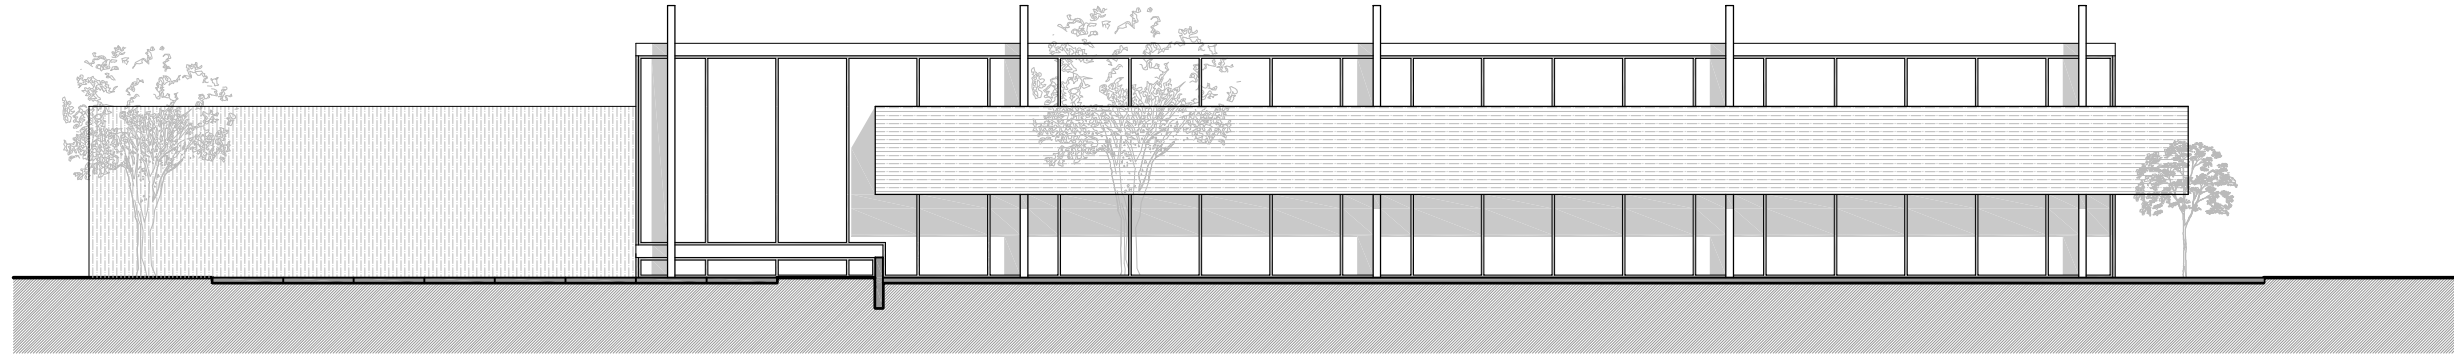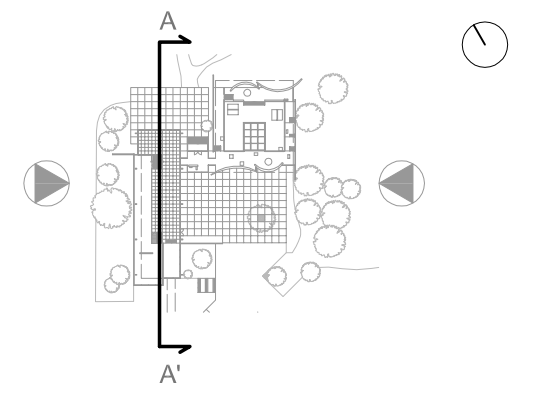



Alçat oest

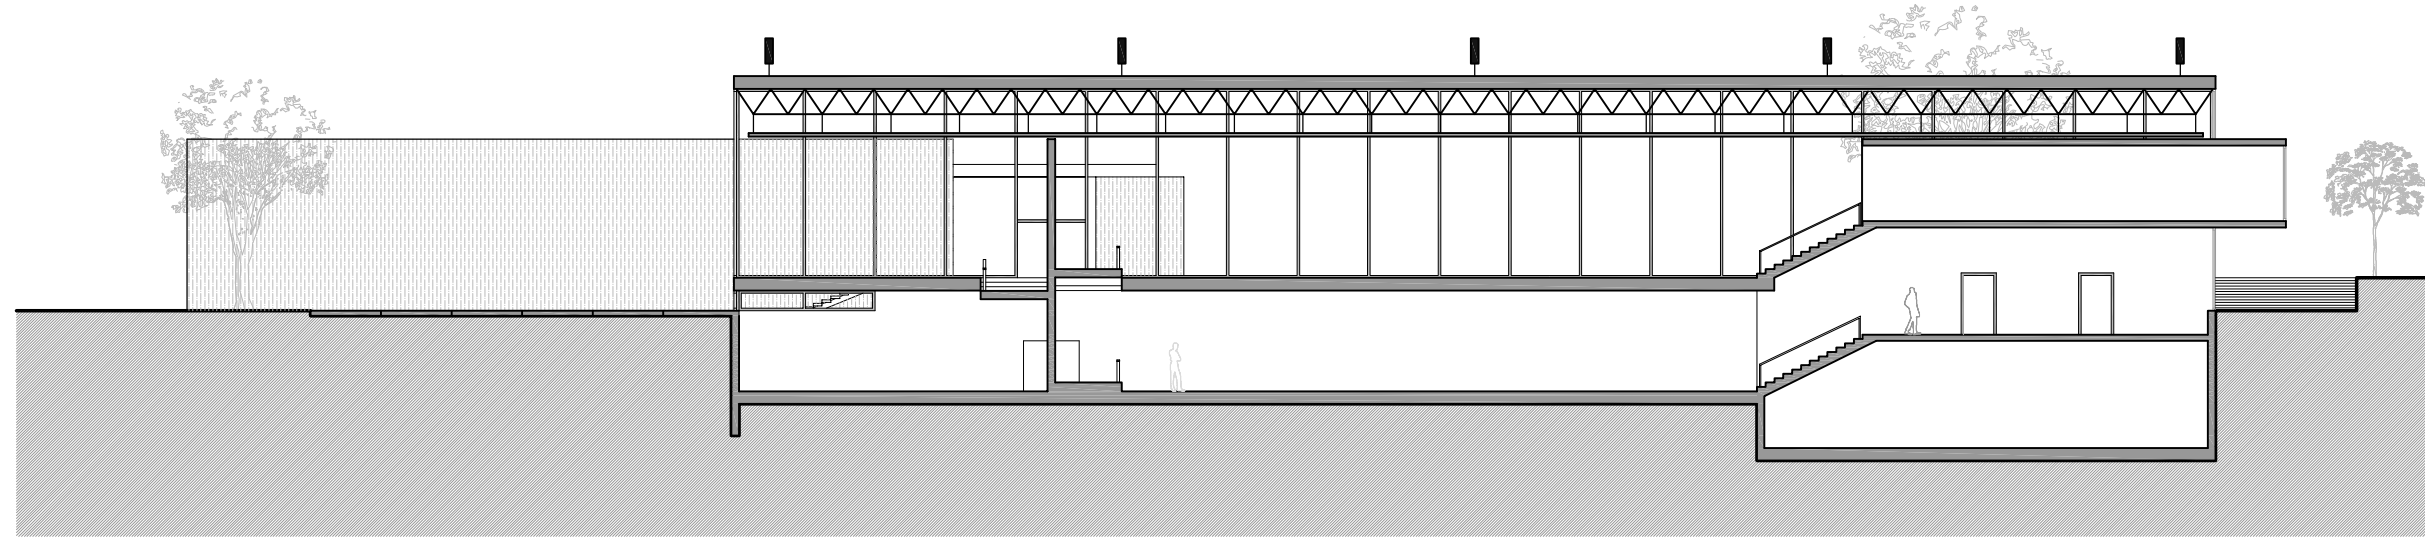


Secció AA'

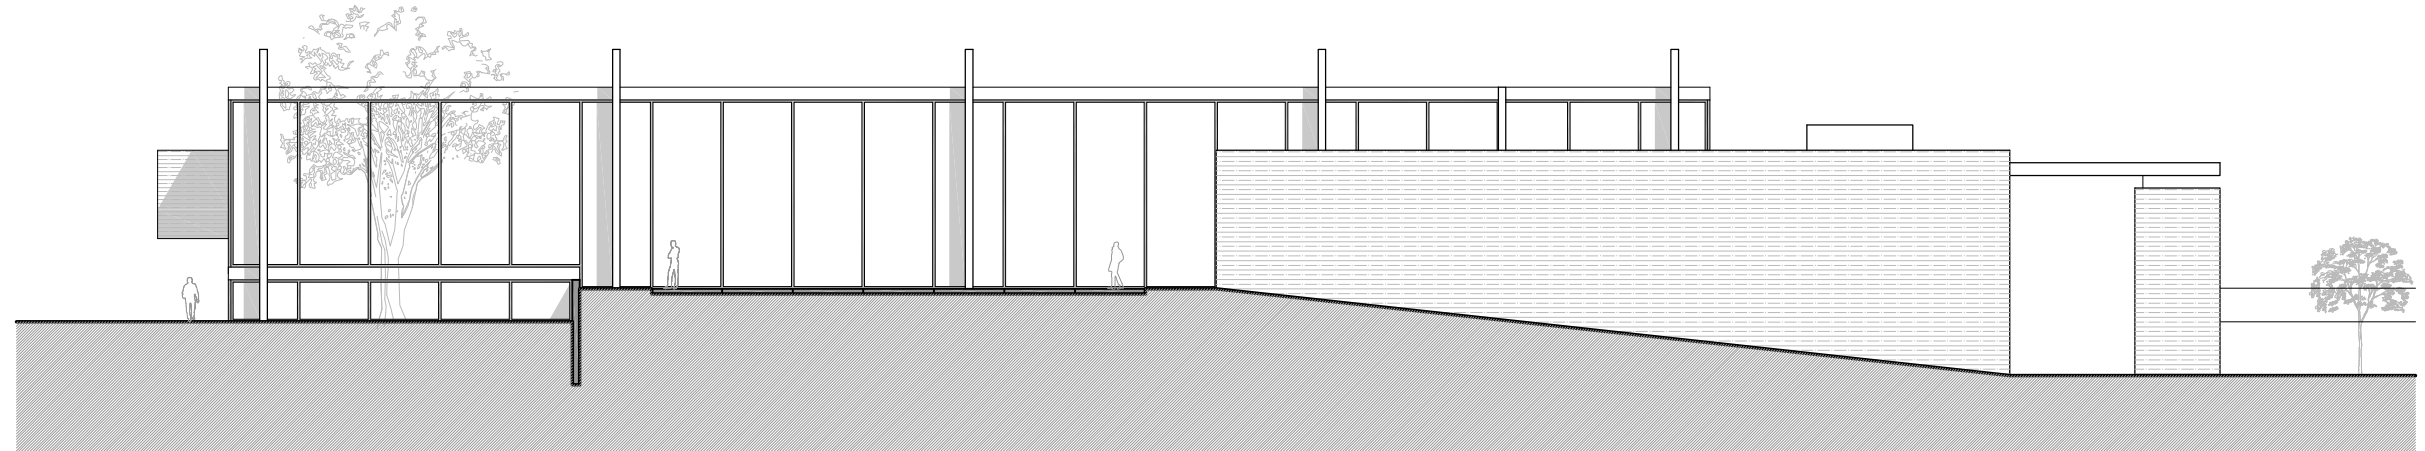


Alçat est

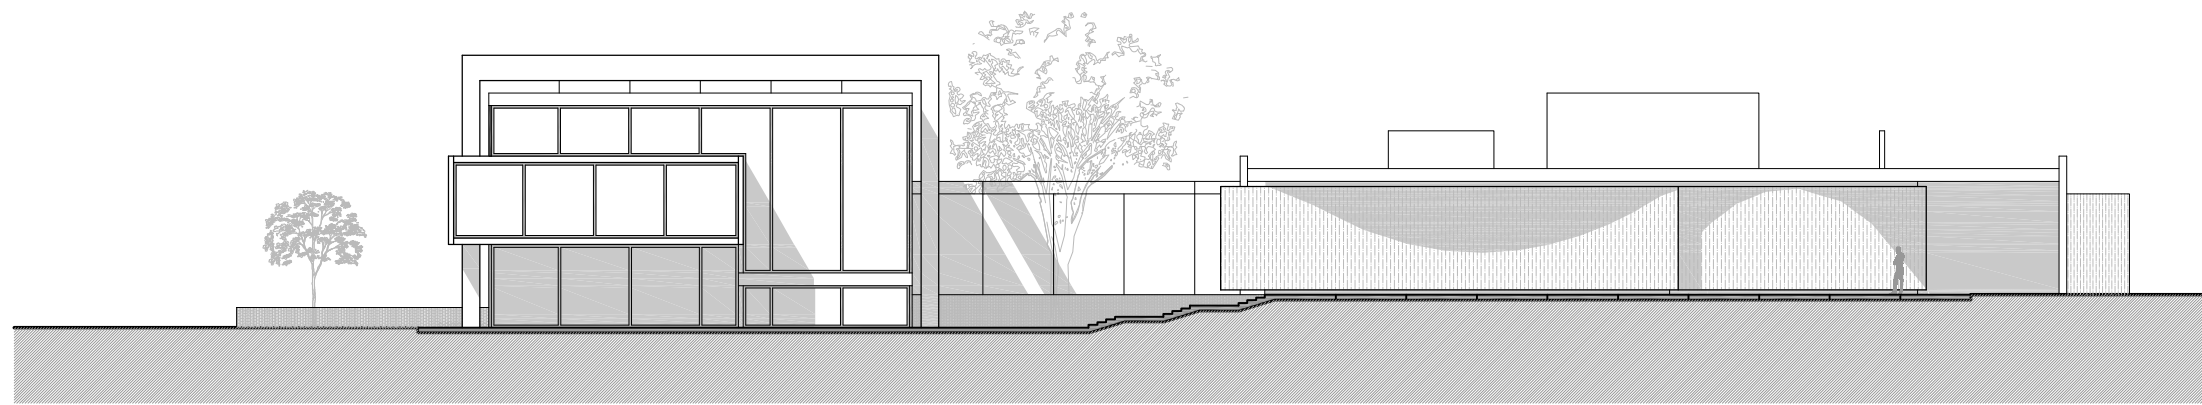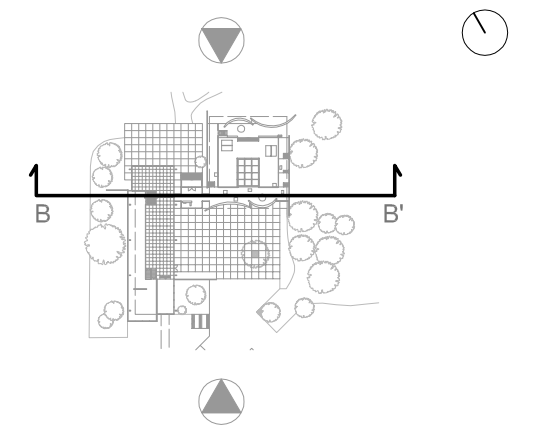



Alçat sud

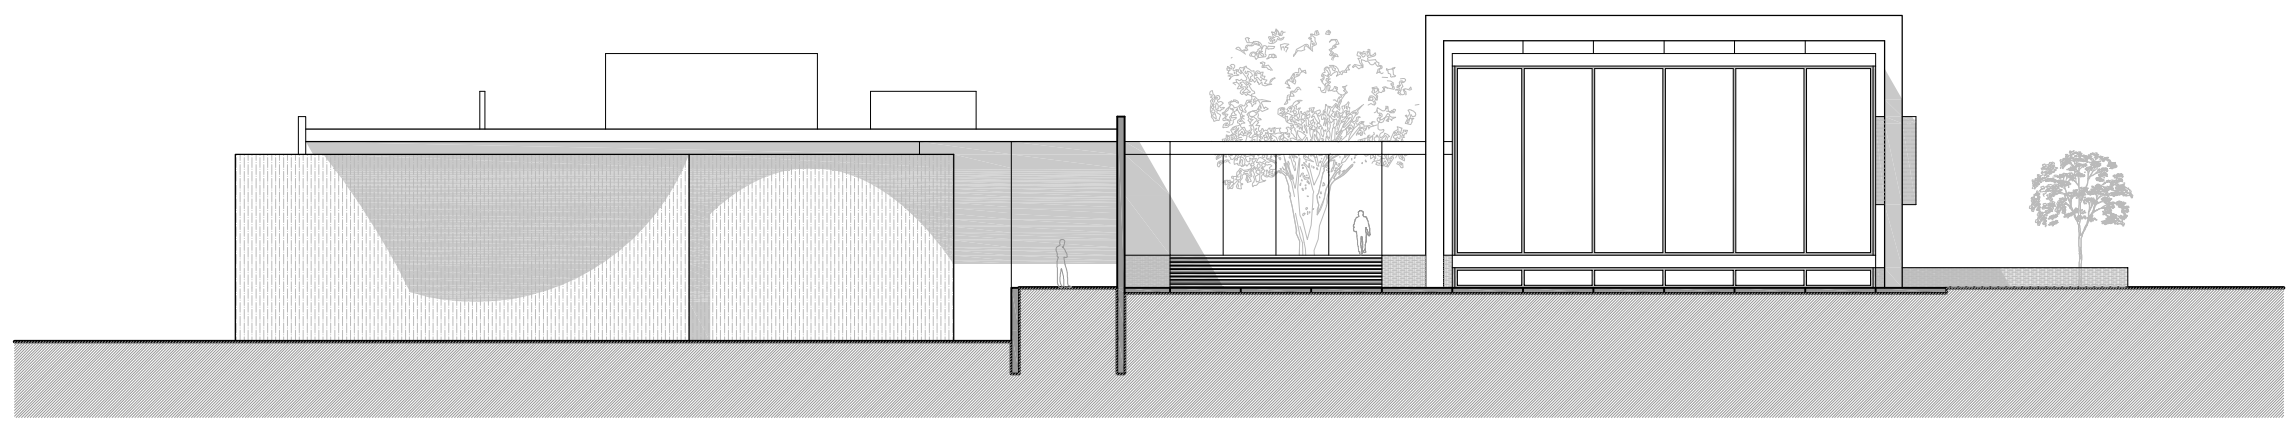


Alçat nord

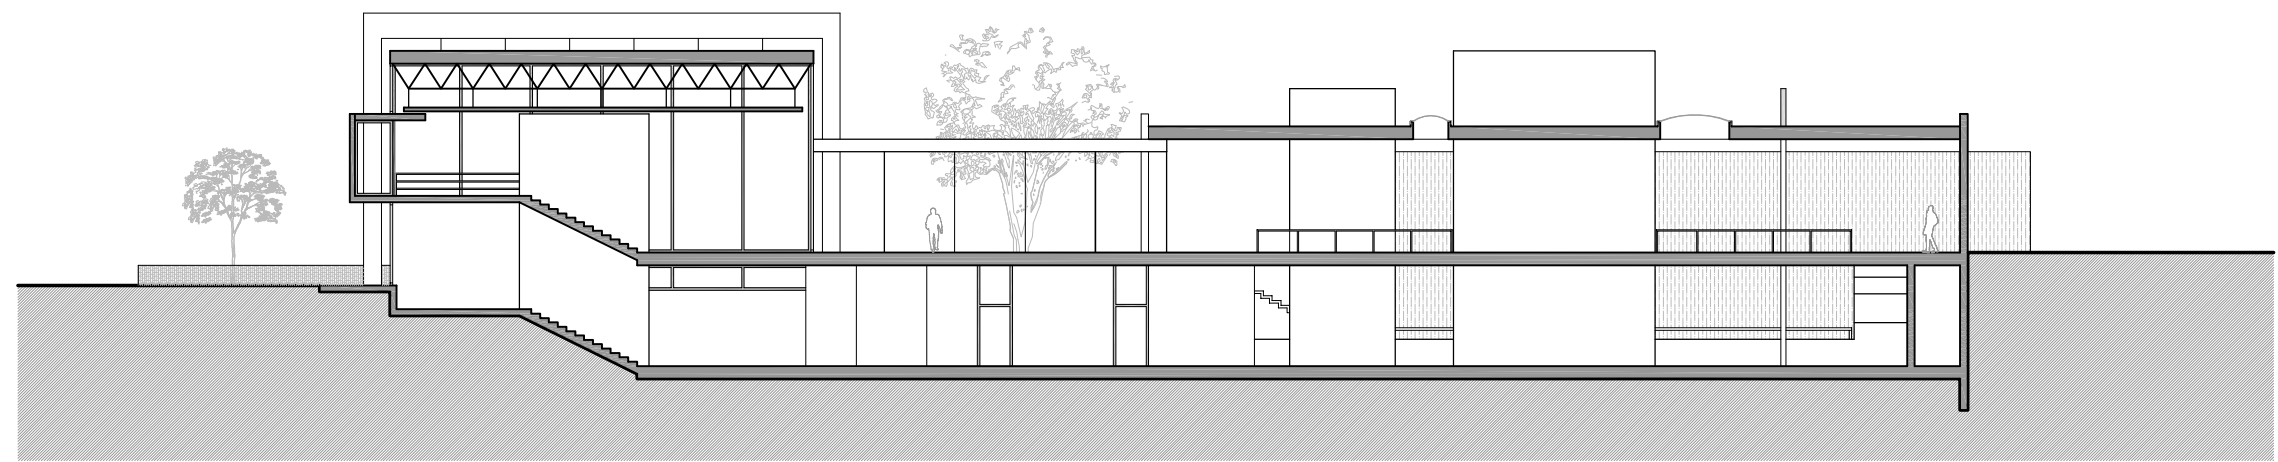

Secció BB'

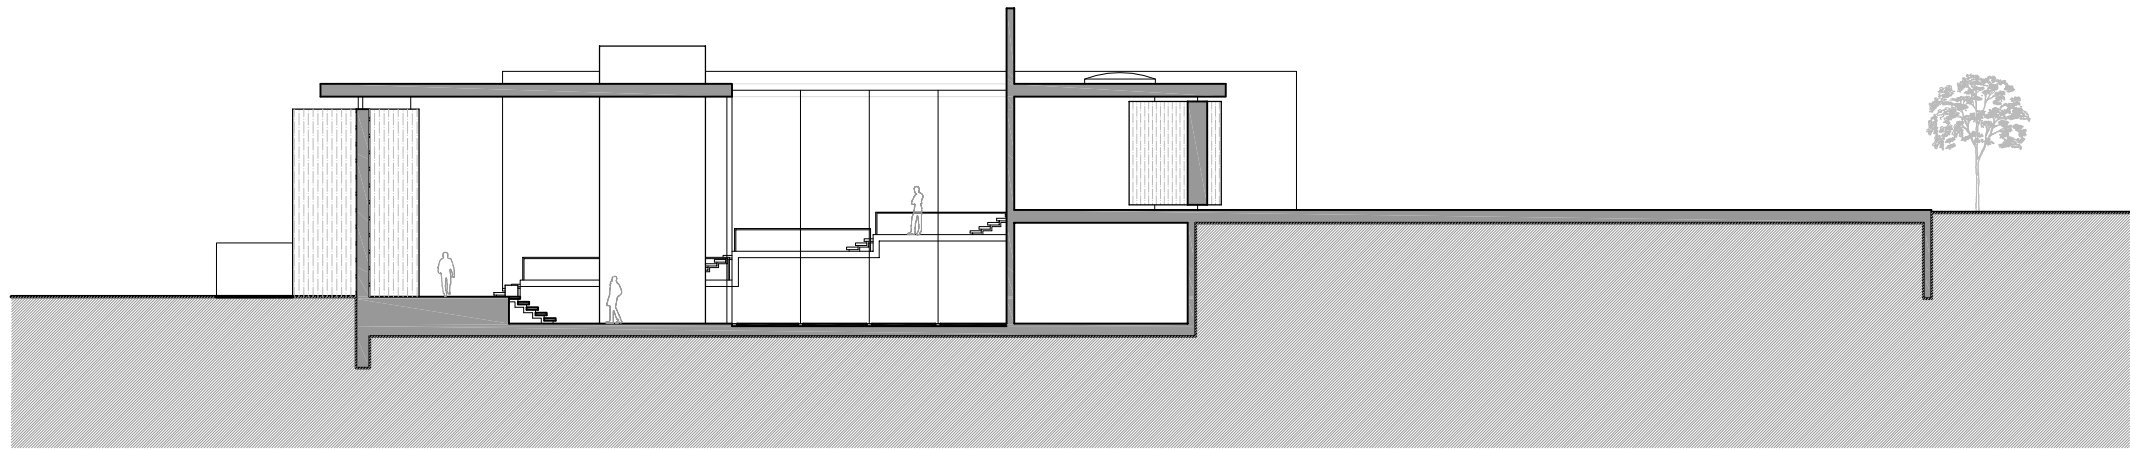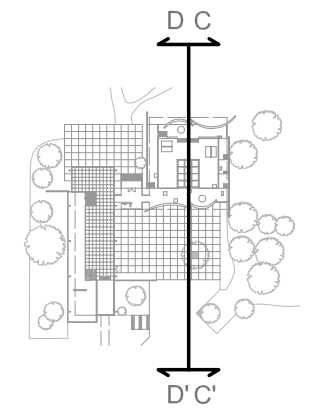

Secció CC'

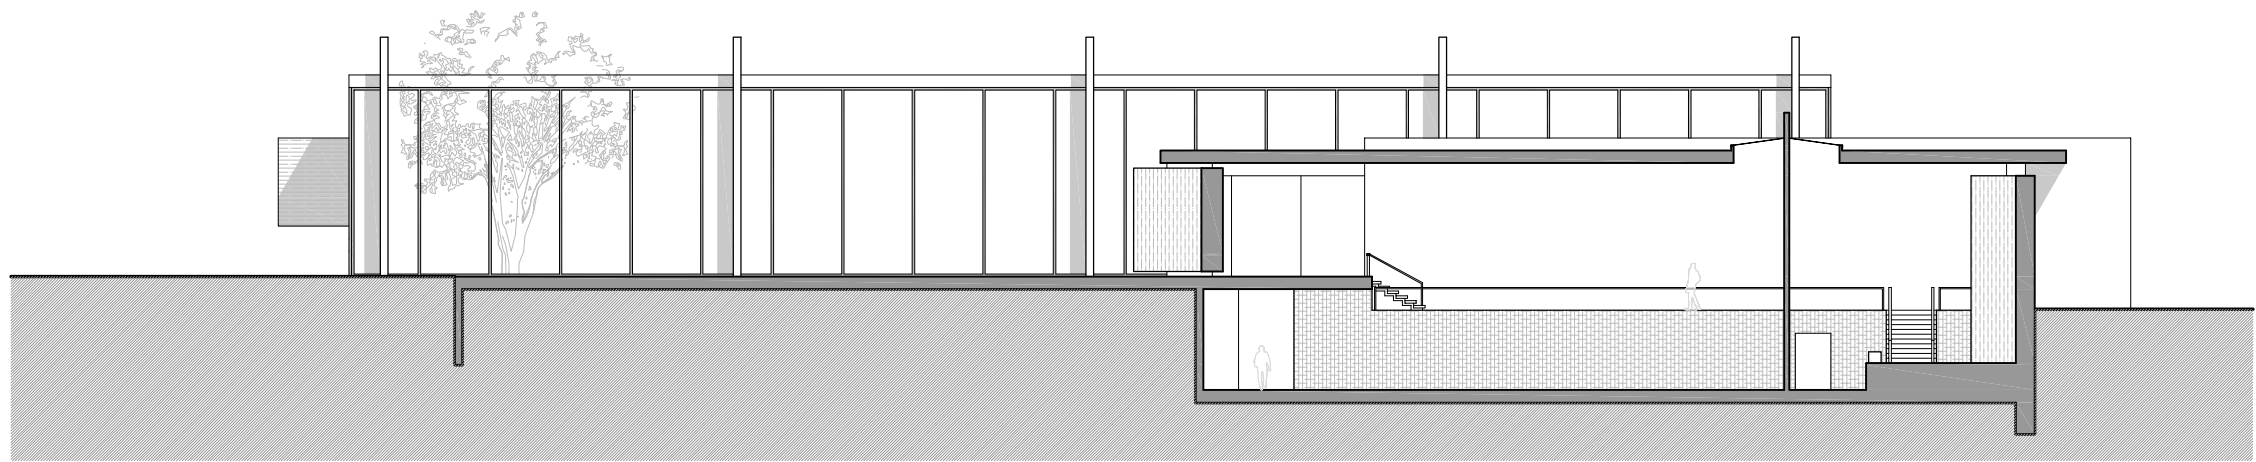

Secció DD'