




Planta Primera

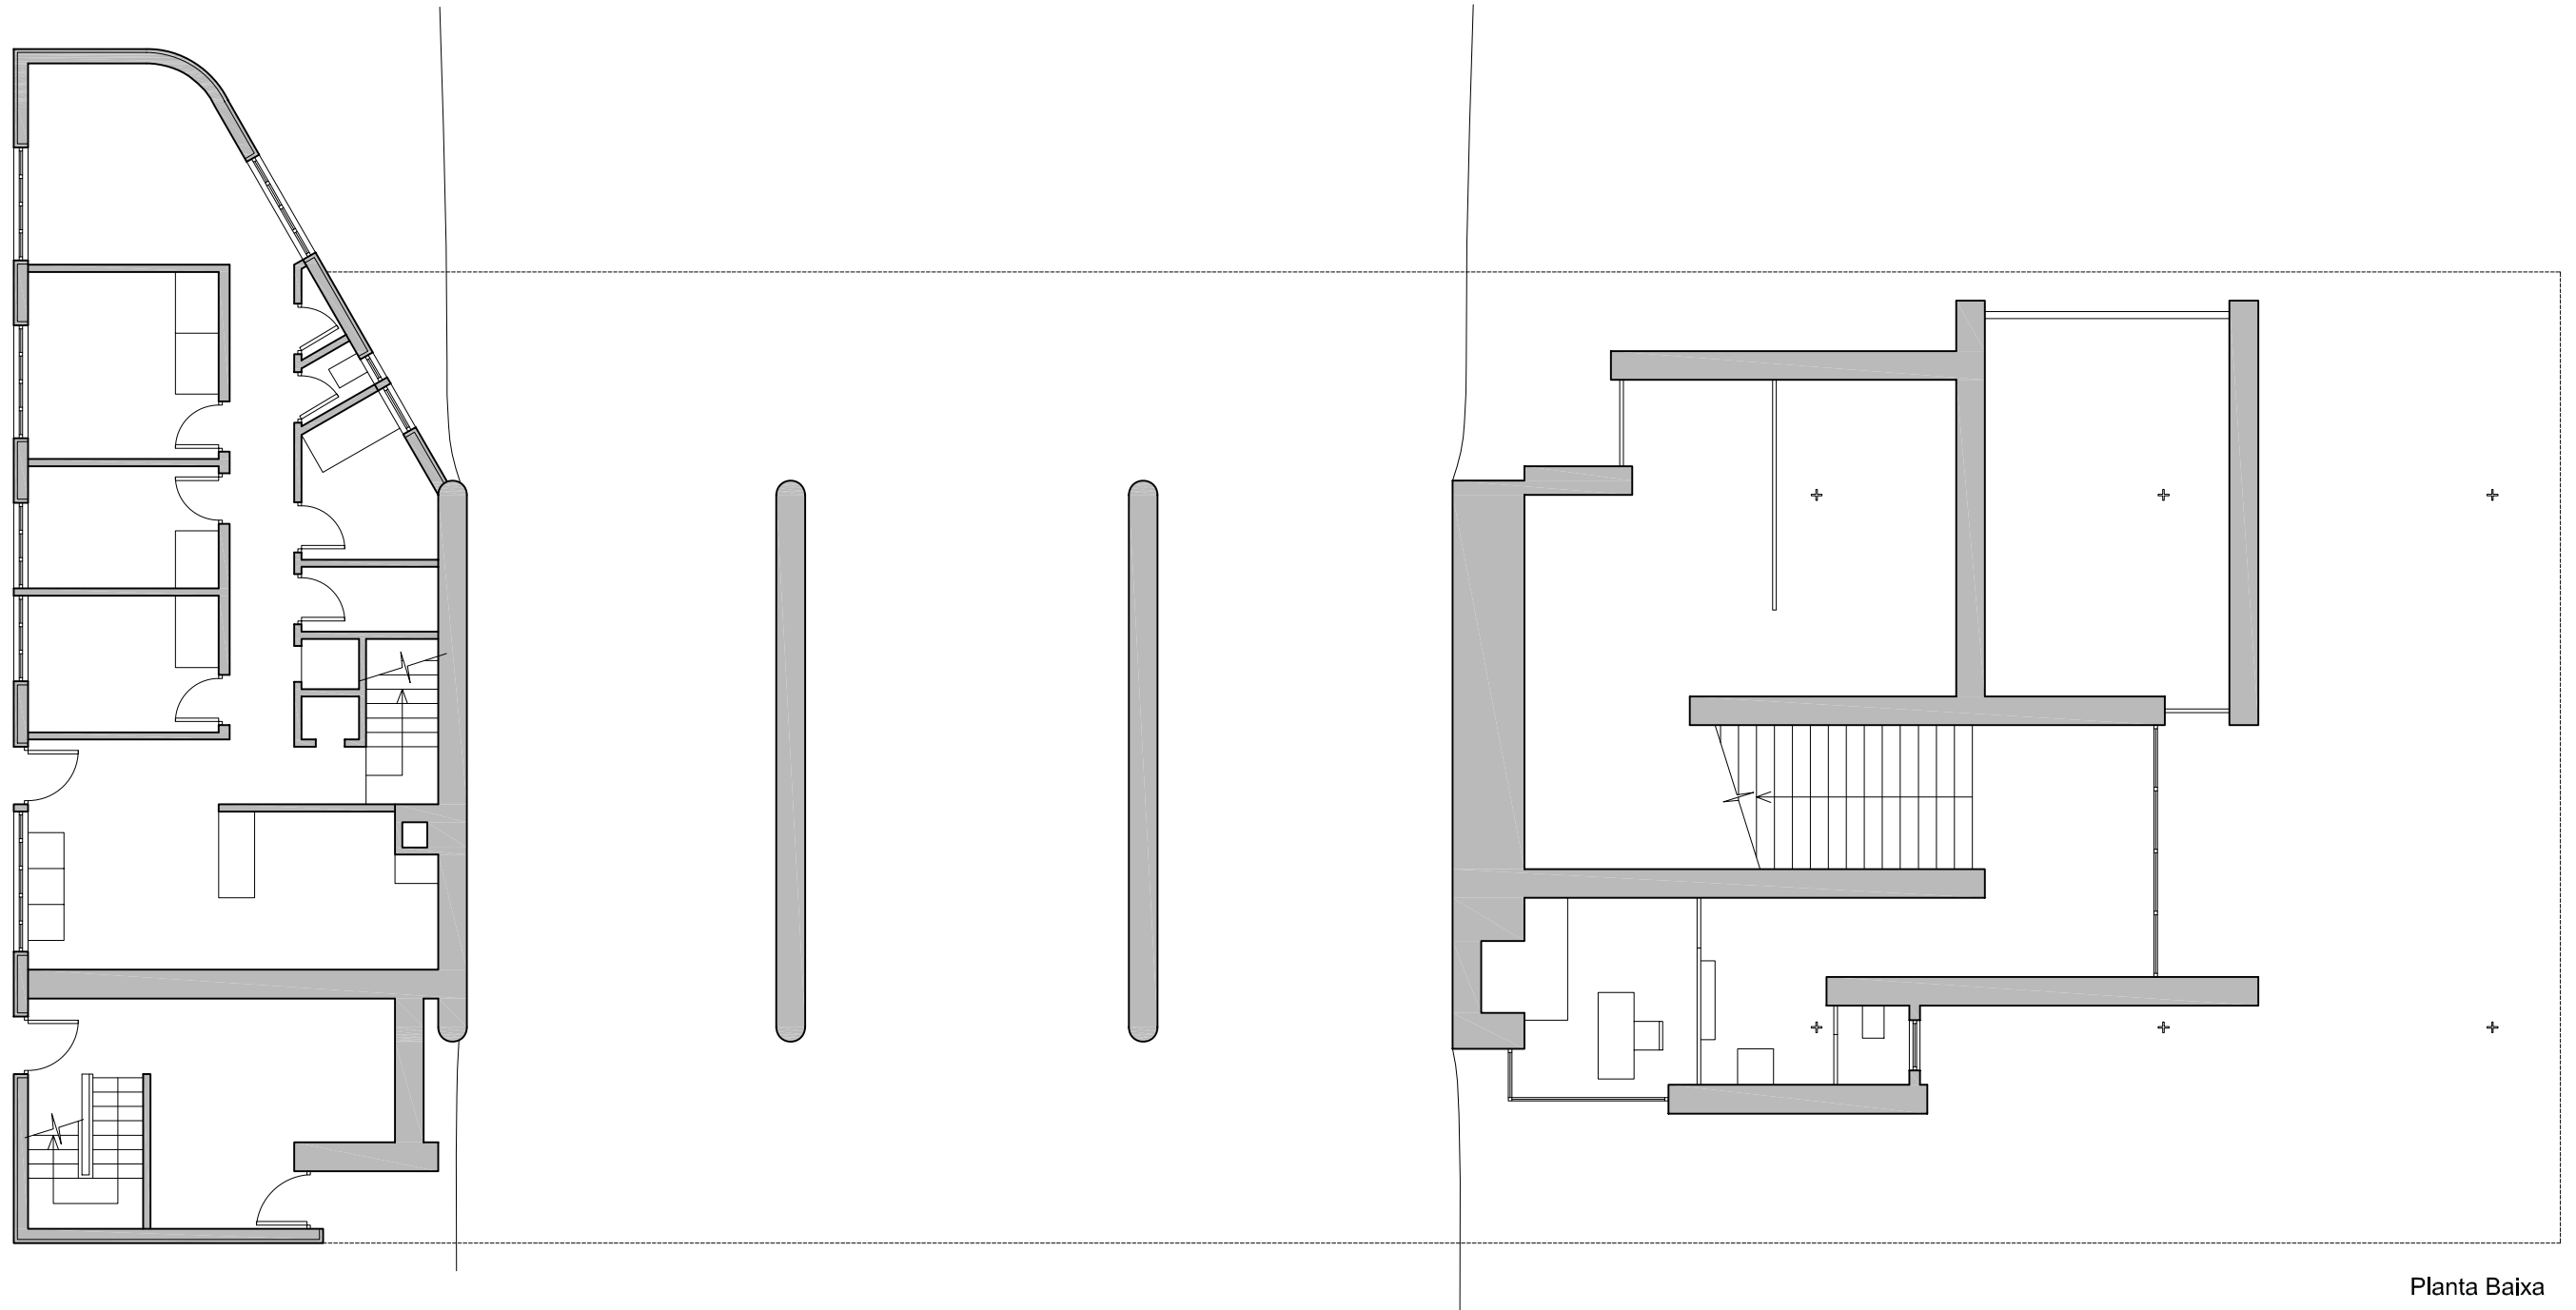


Planta Baixa

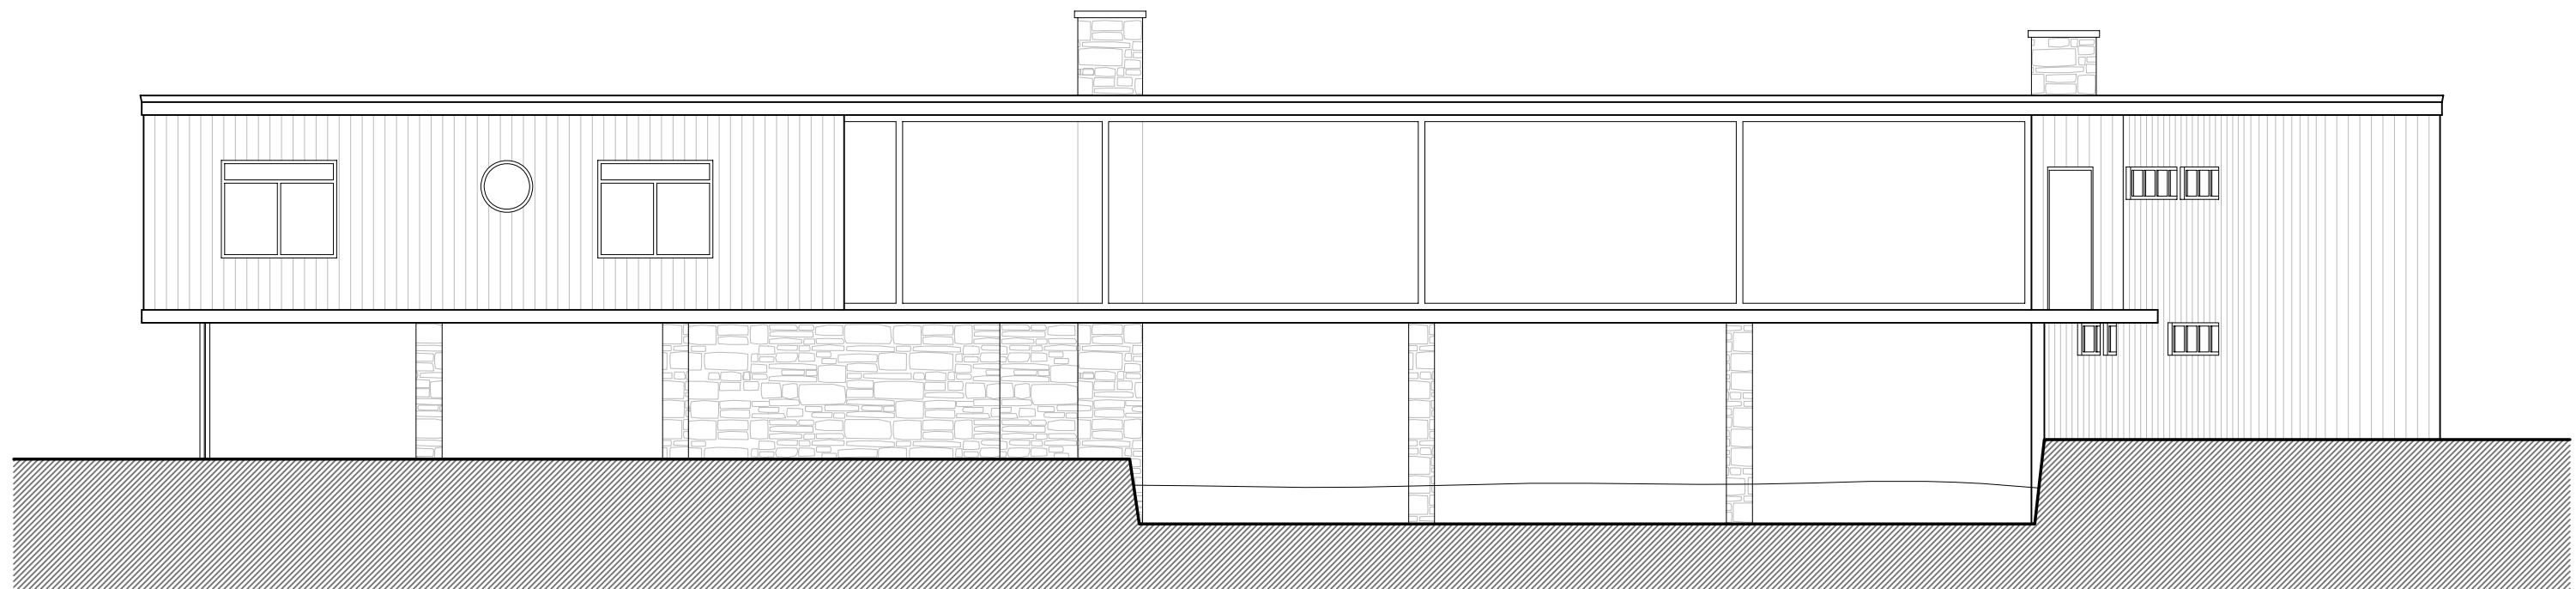


Alçat Nord

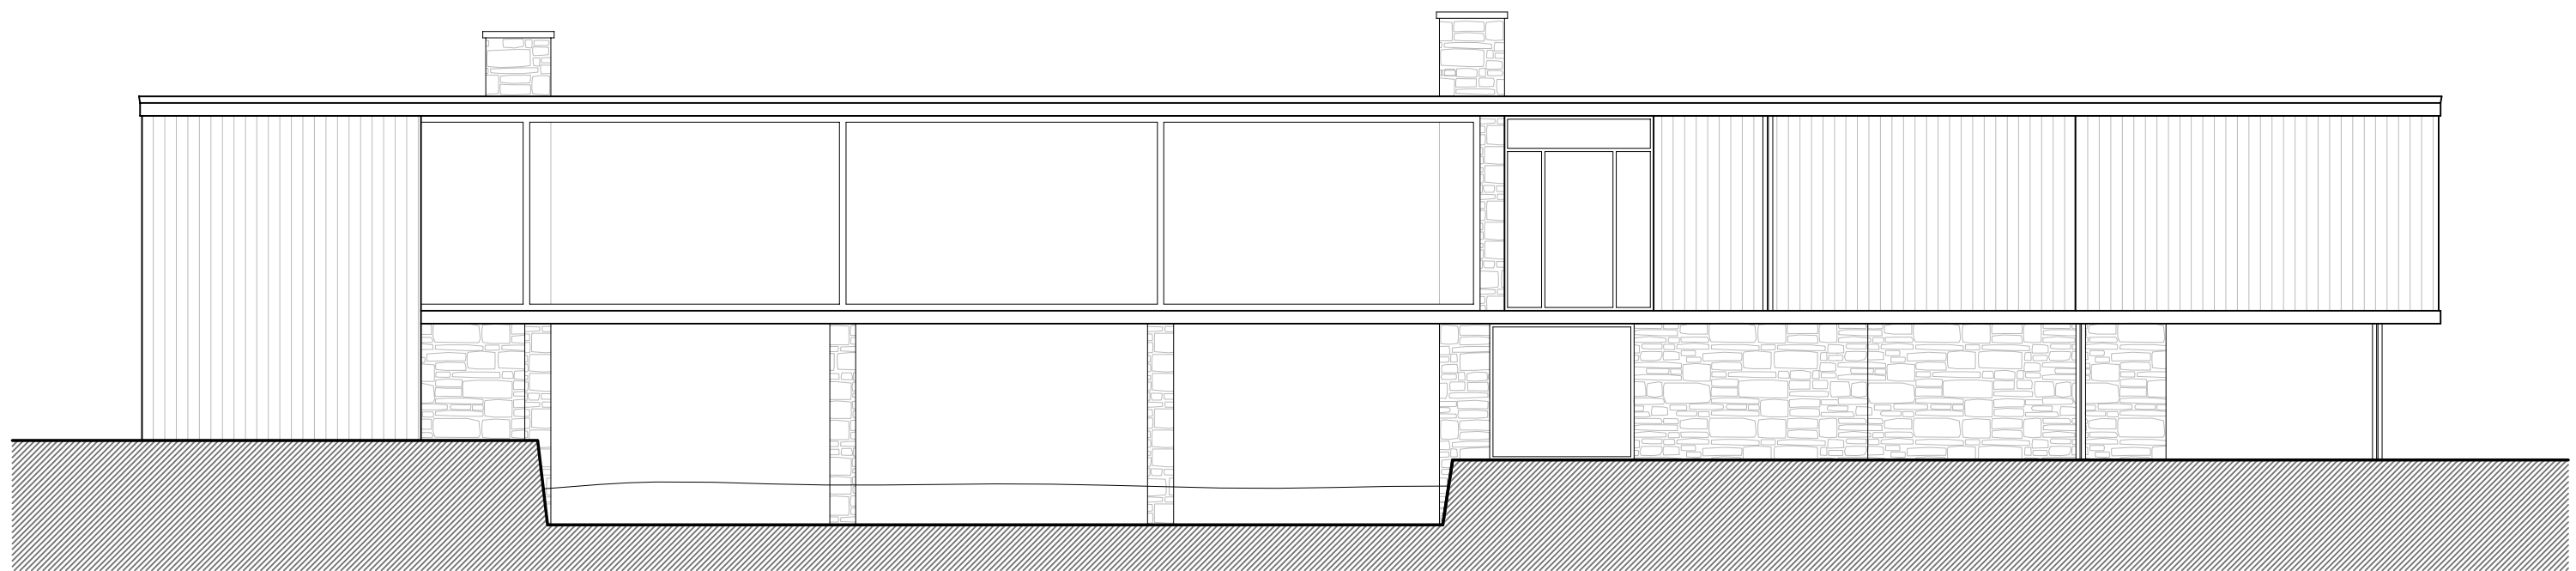


Alçat Sud

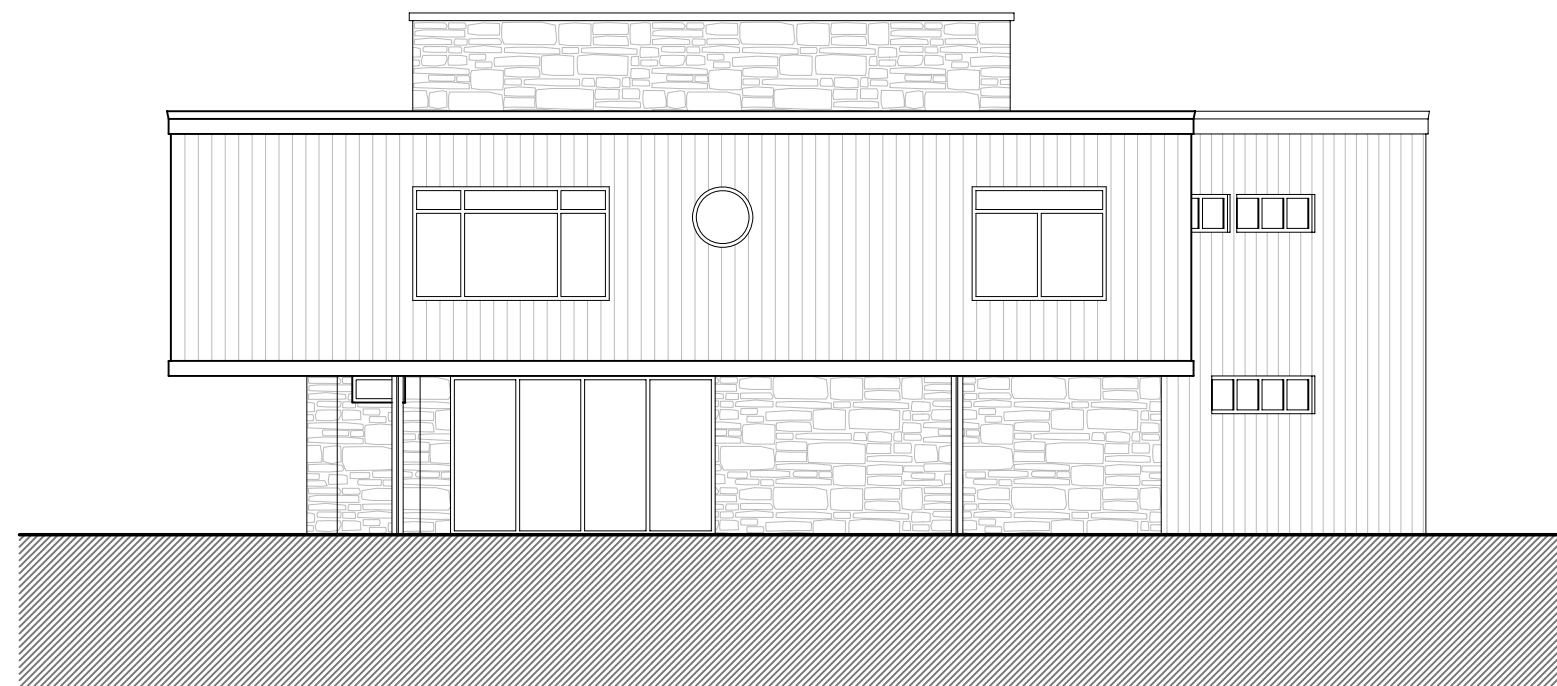


Alçat Est

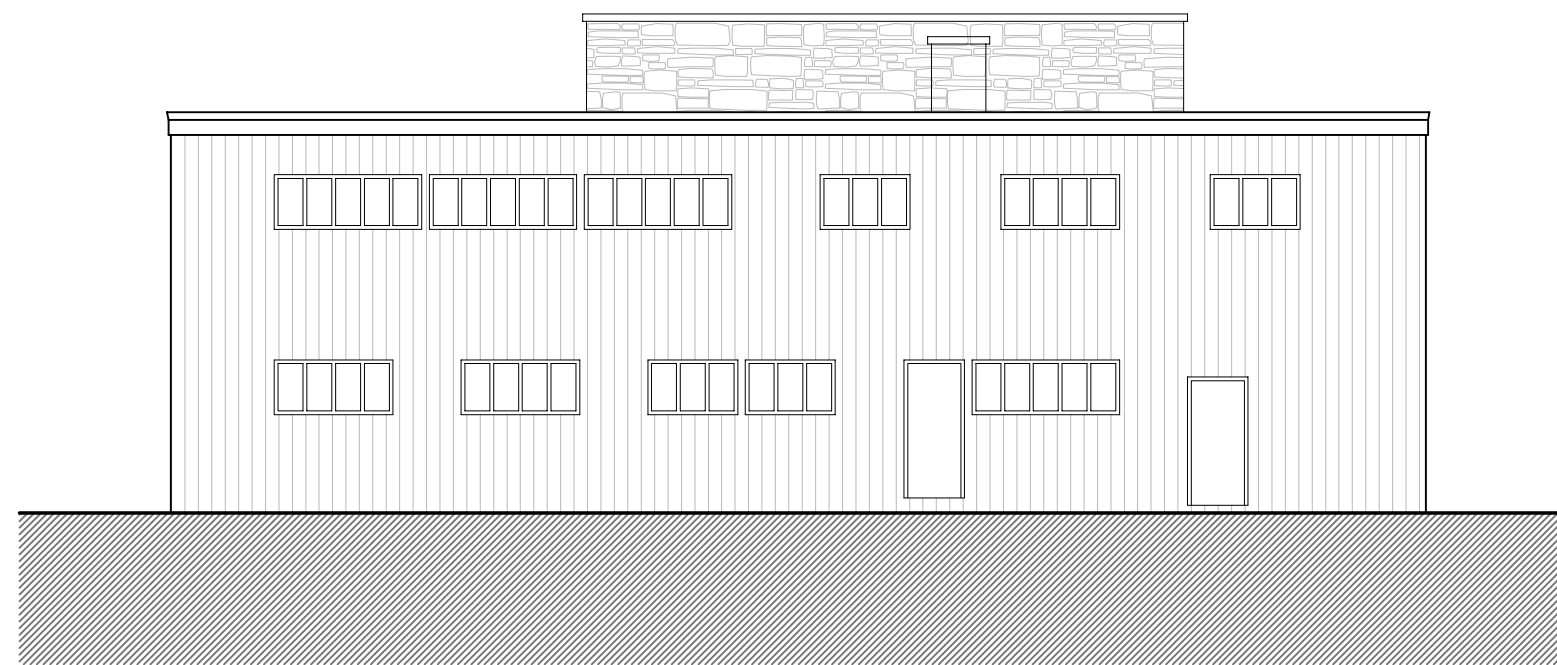

Alçat Oest

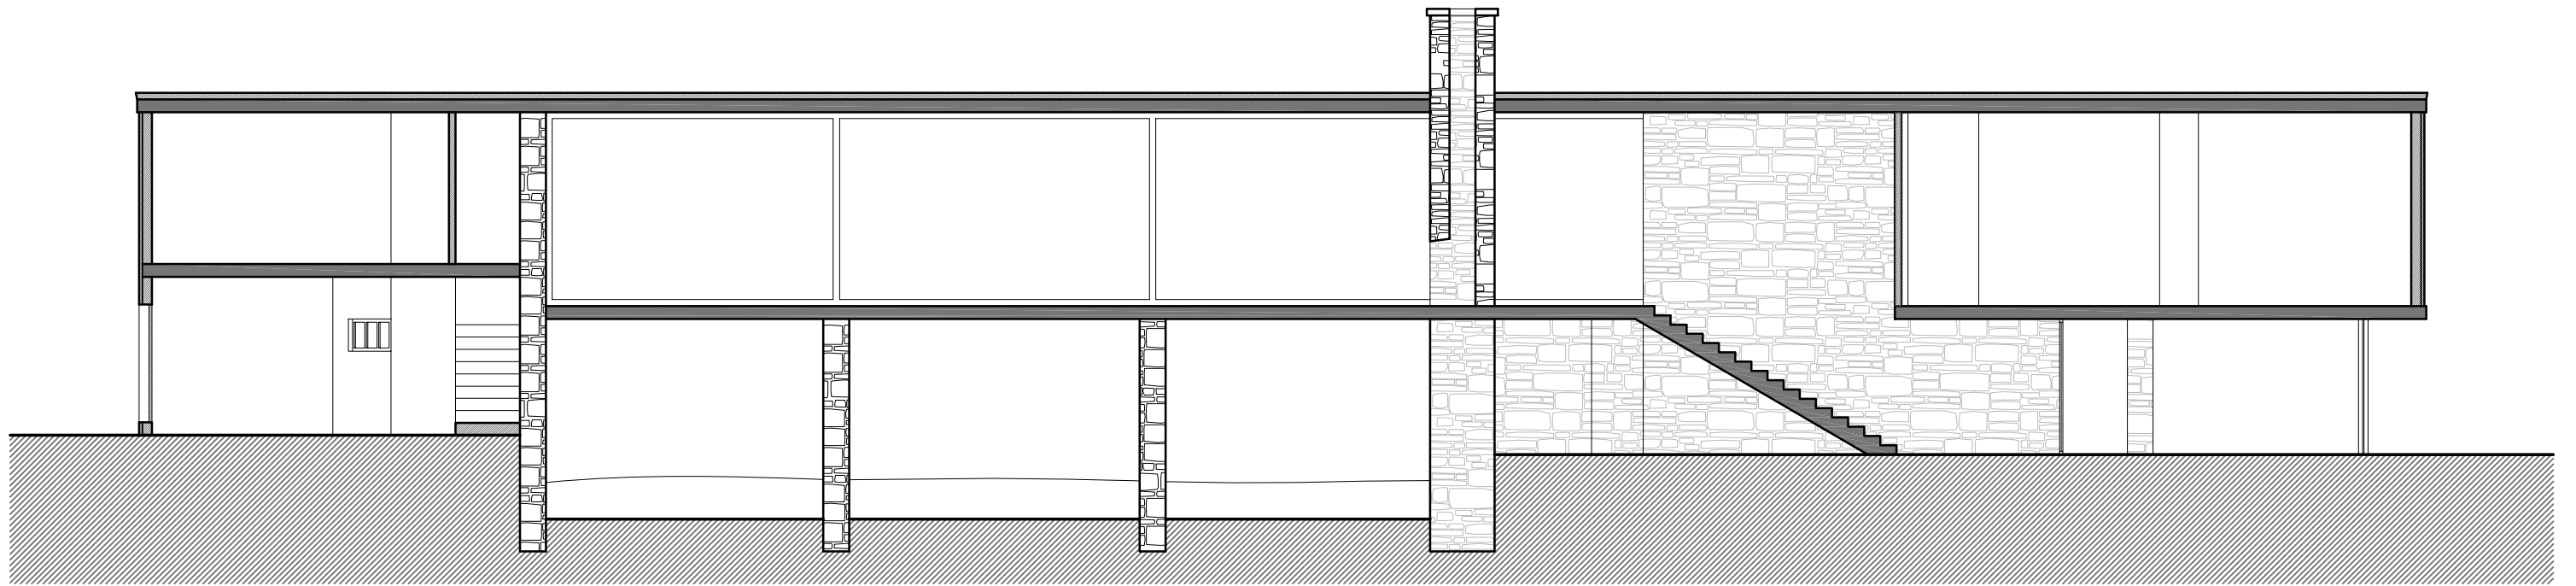

Secció Longitudinal

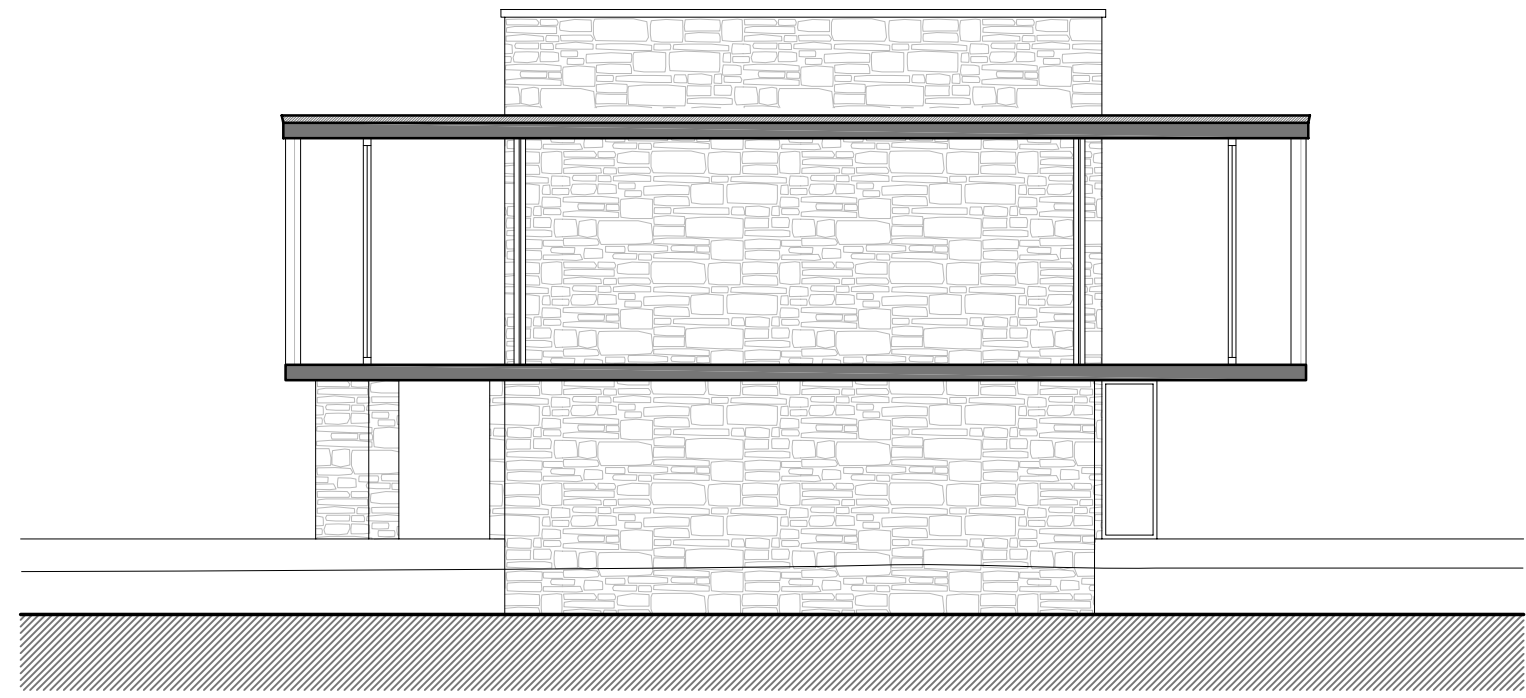

Secció Transversal