




Planta Baixa

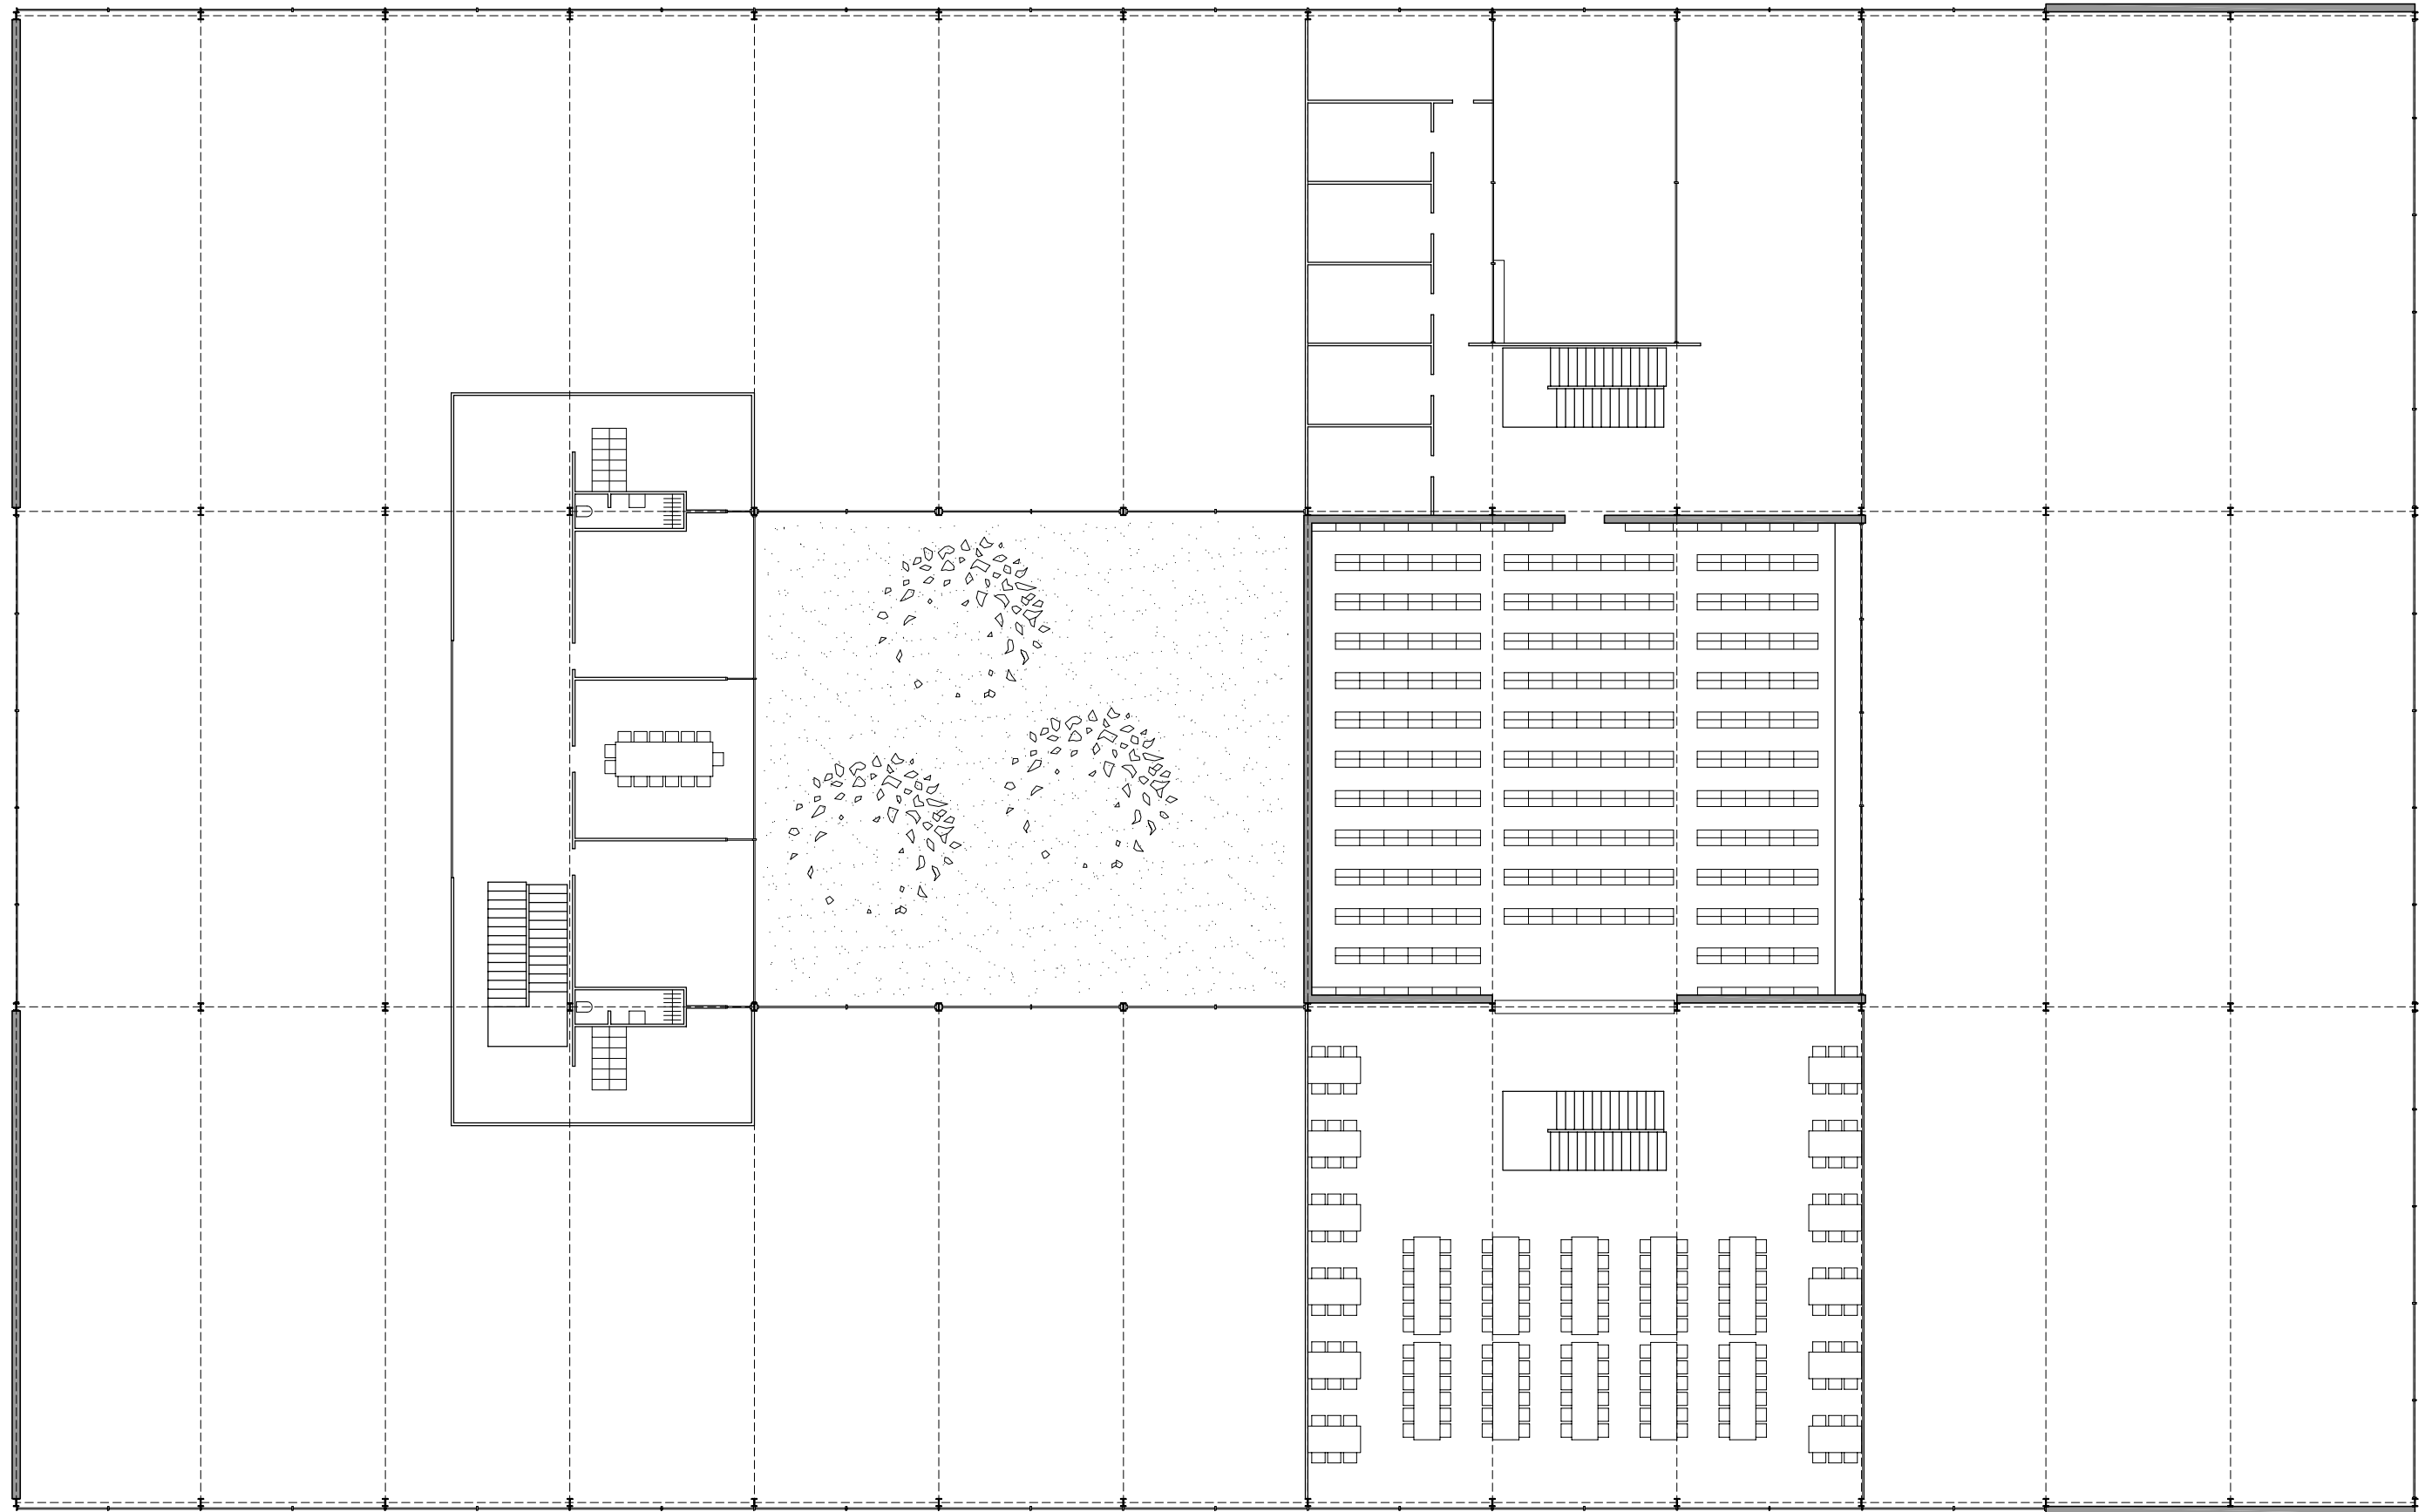


Planta Pis

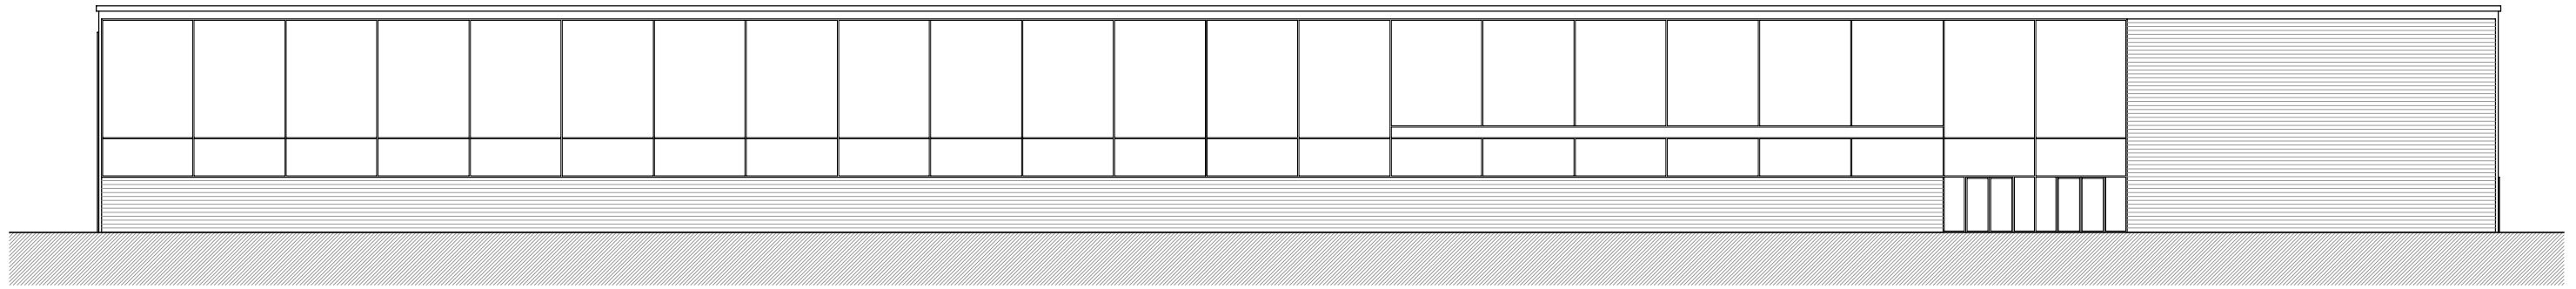


Alçat Est

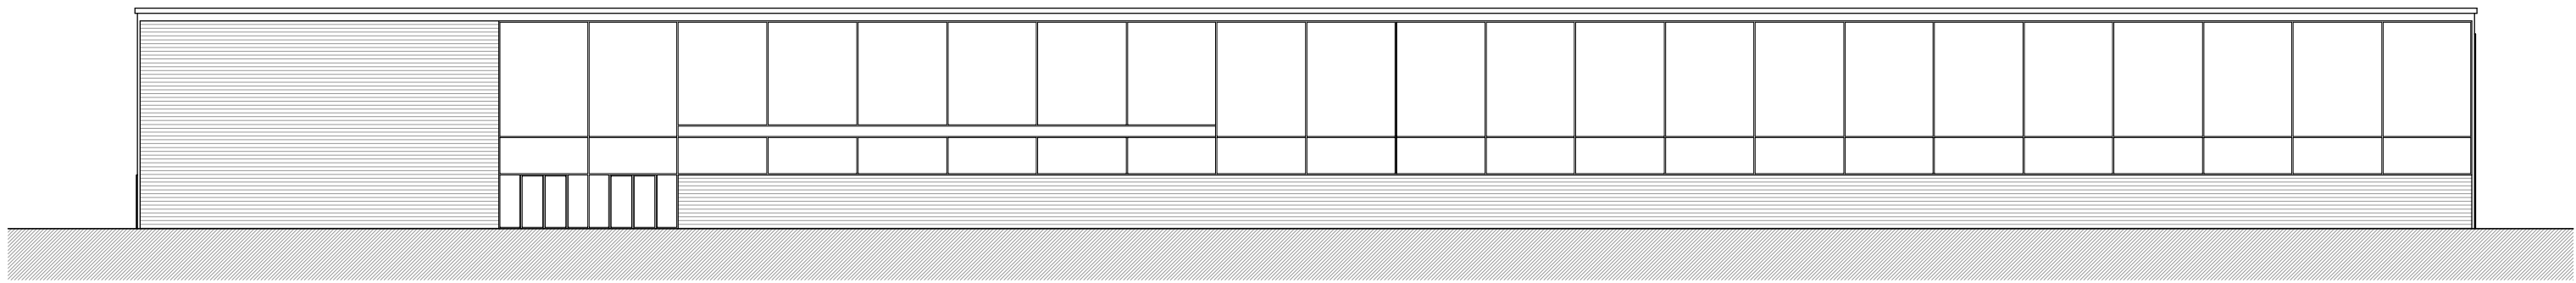


Alçat Oest

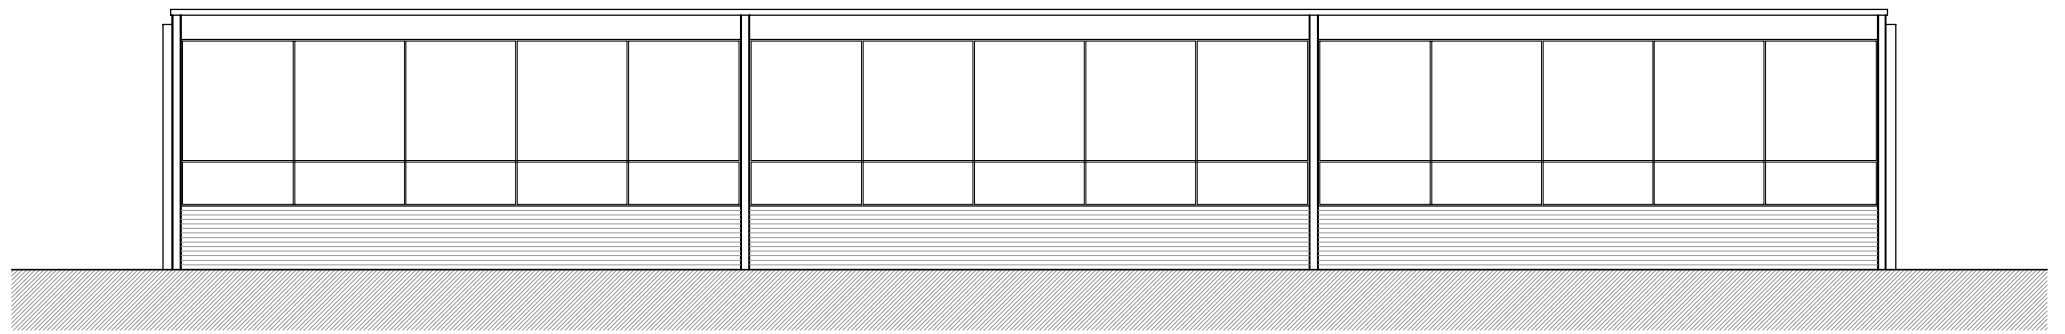


Alçat Nord

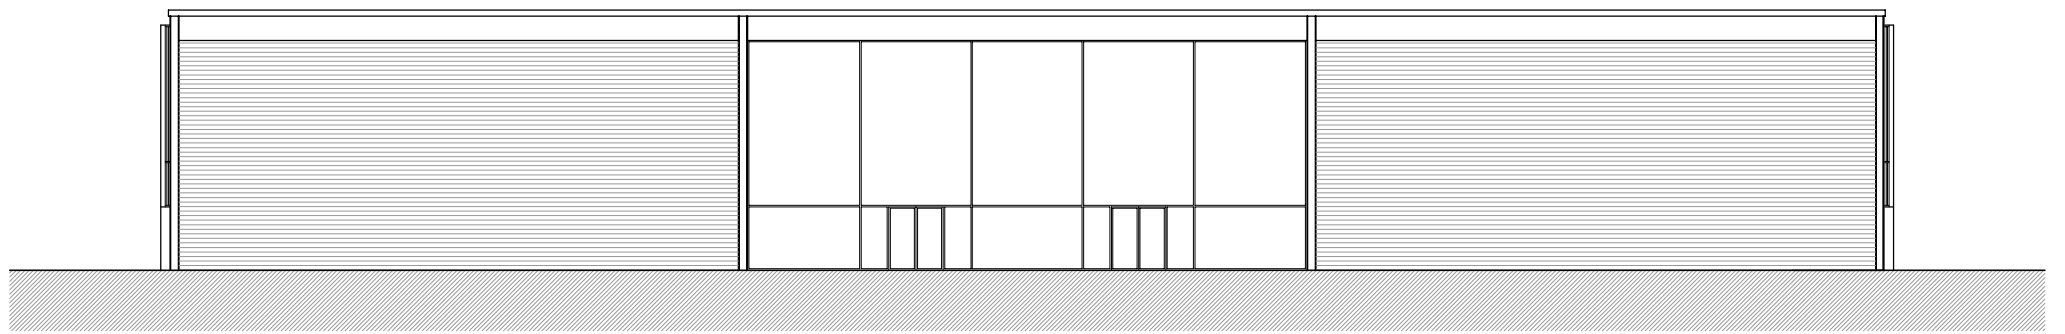



Alçat Sud

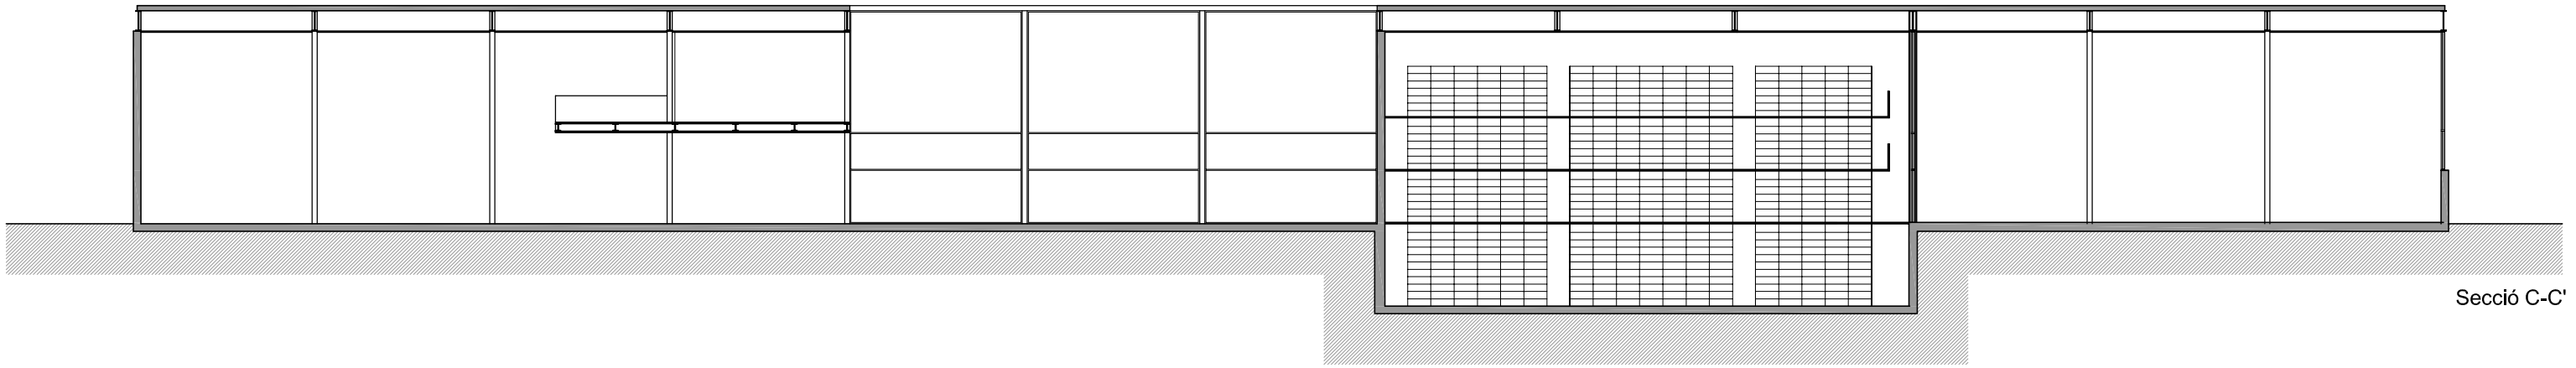


Secció C-C'

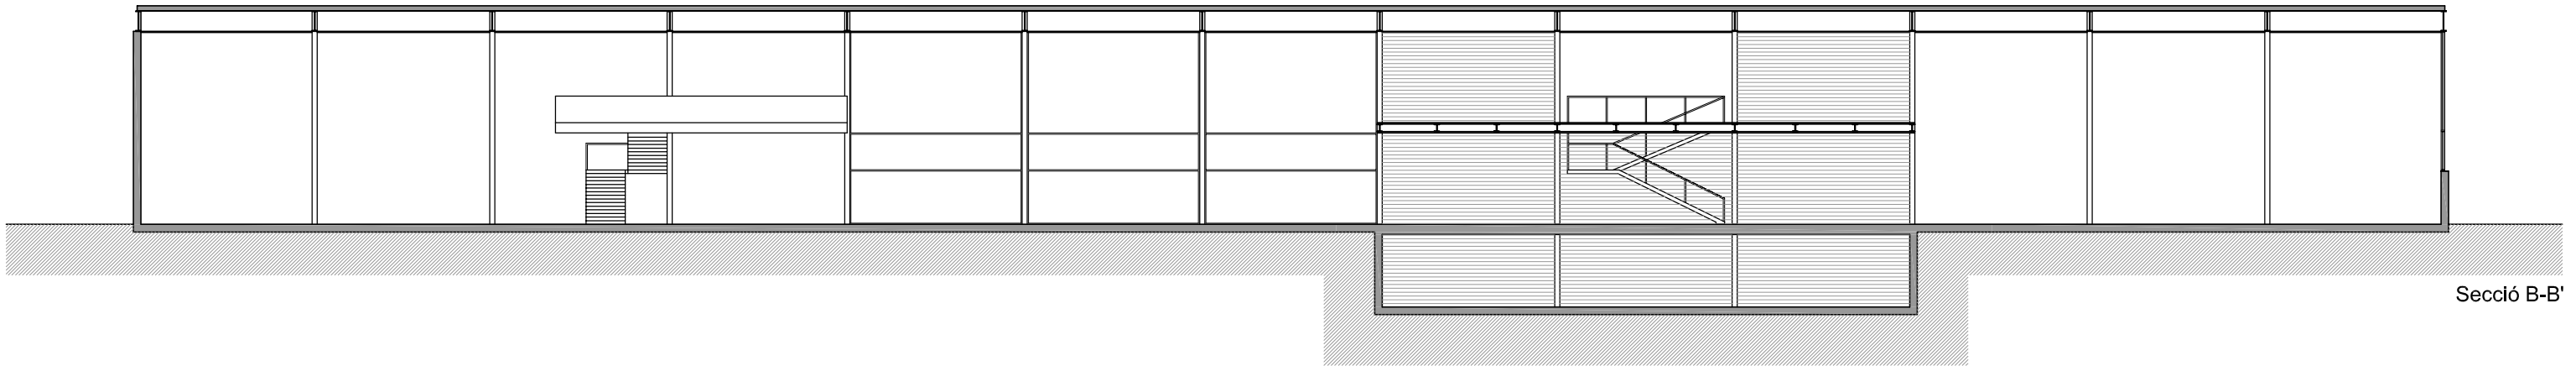


Secció B-B'

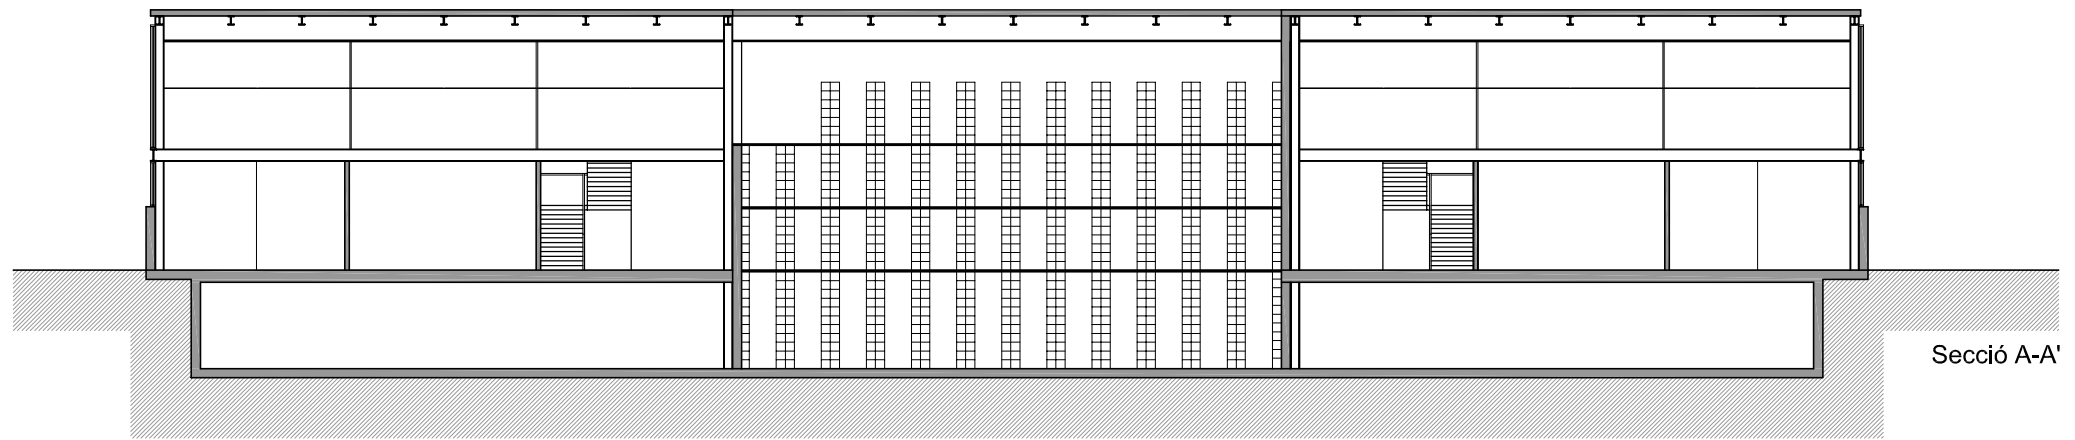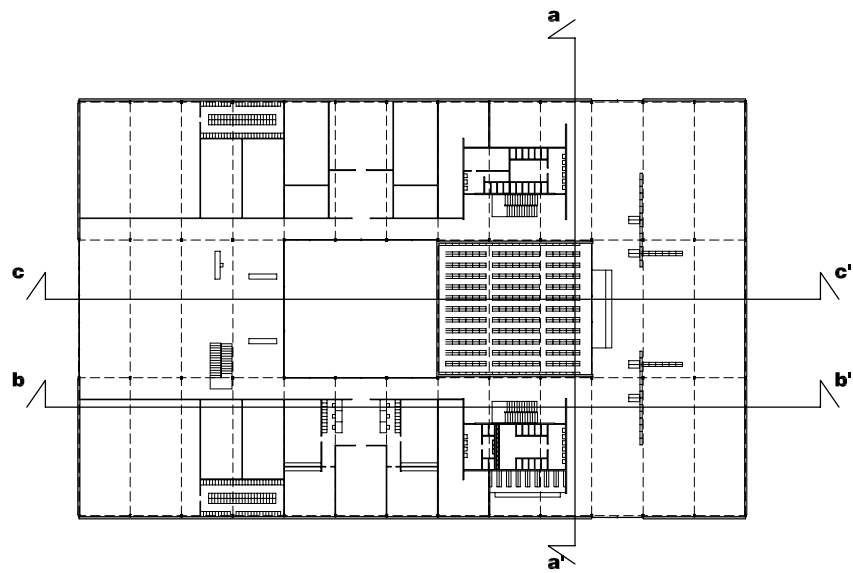

Secció A-A'

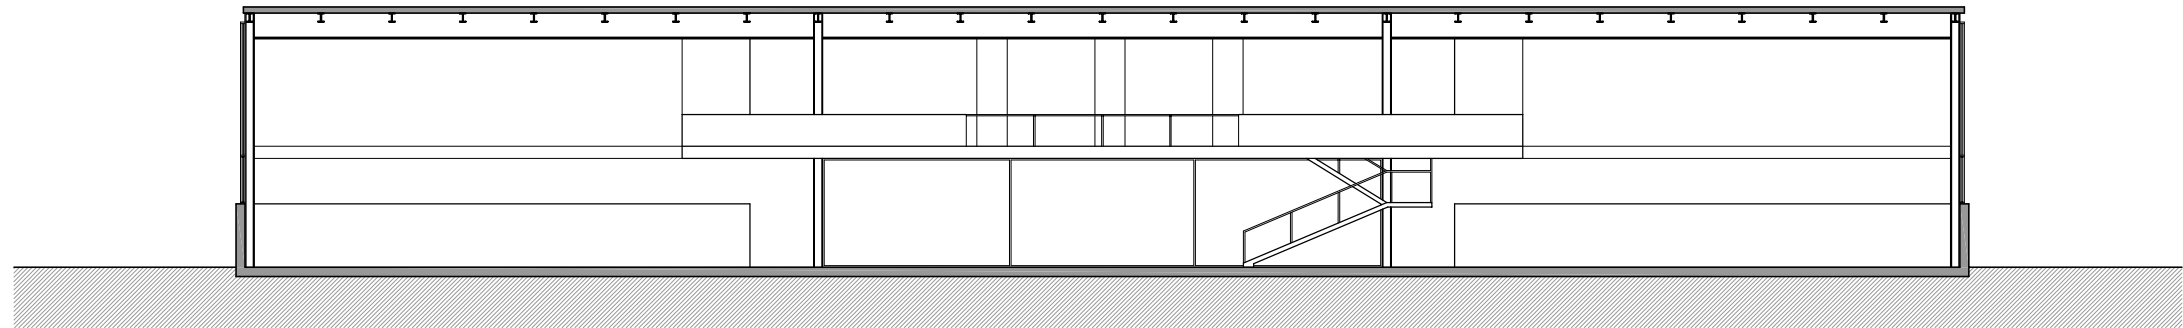


Secció D-D'

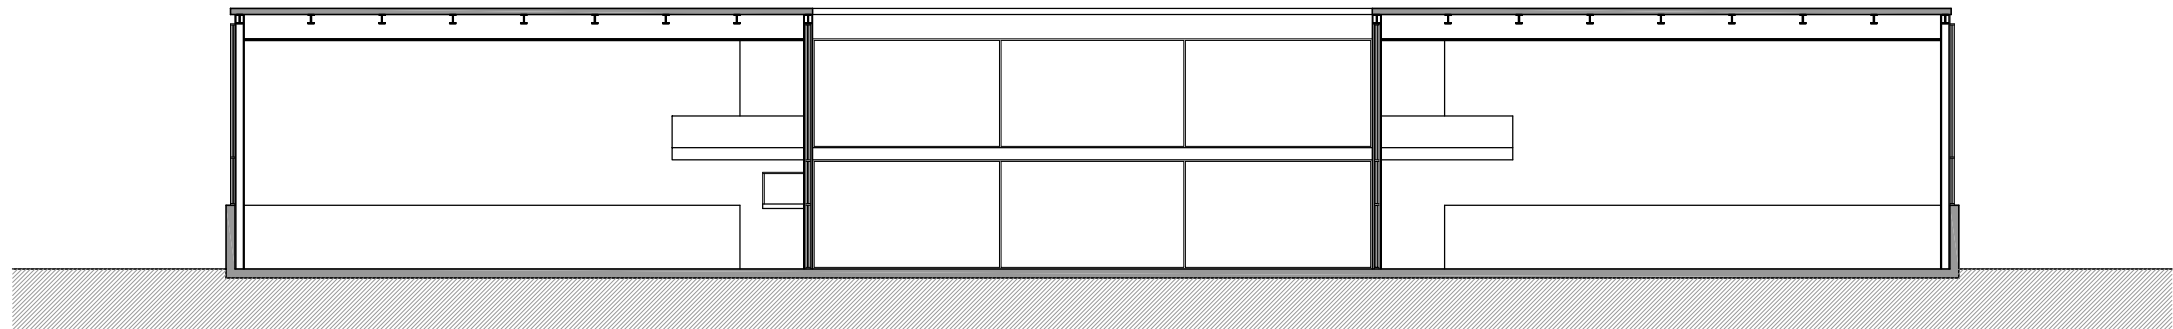

Secció E-E'



Secció F-F'

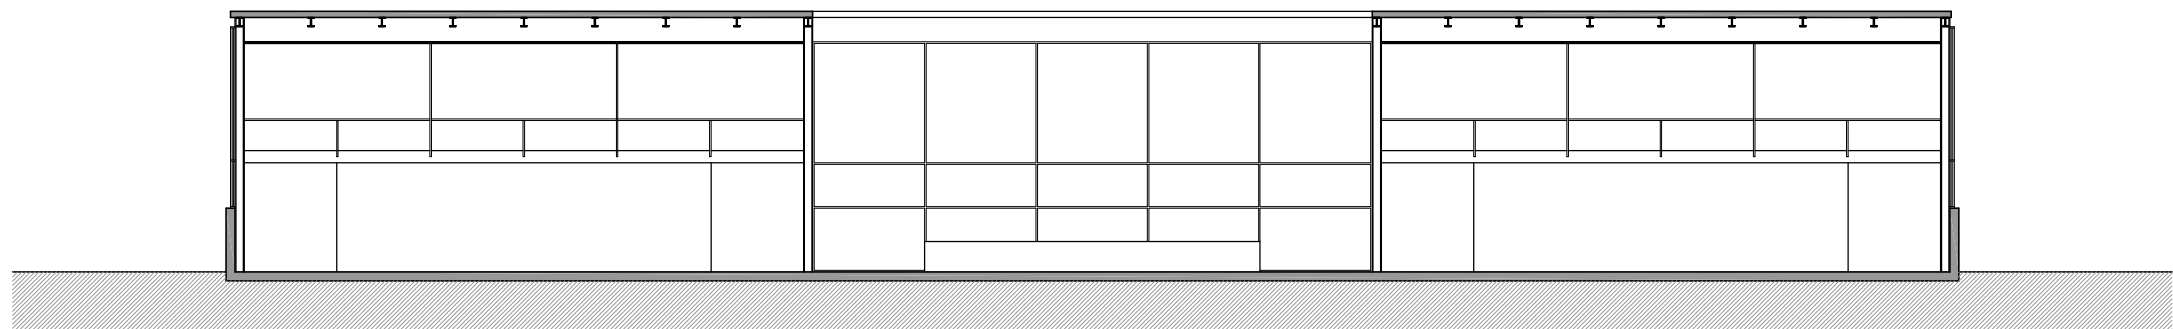

Secció G-G'

