

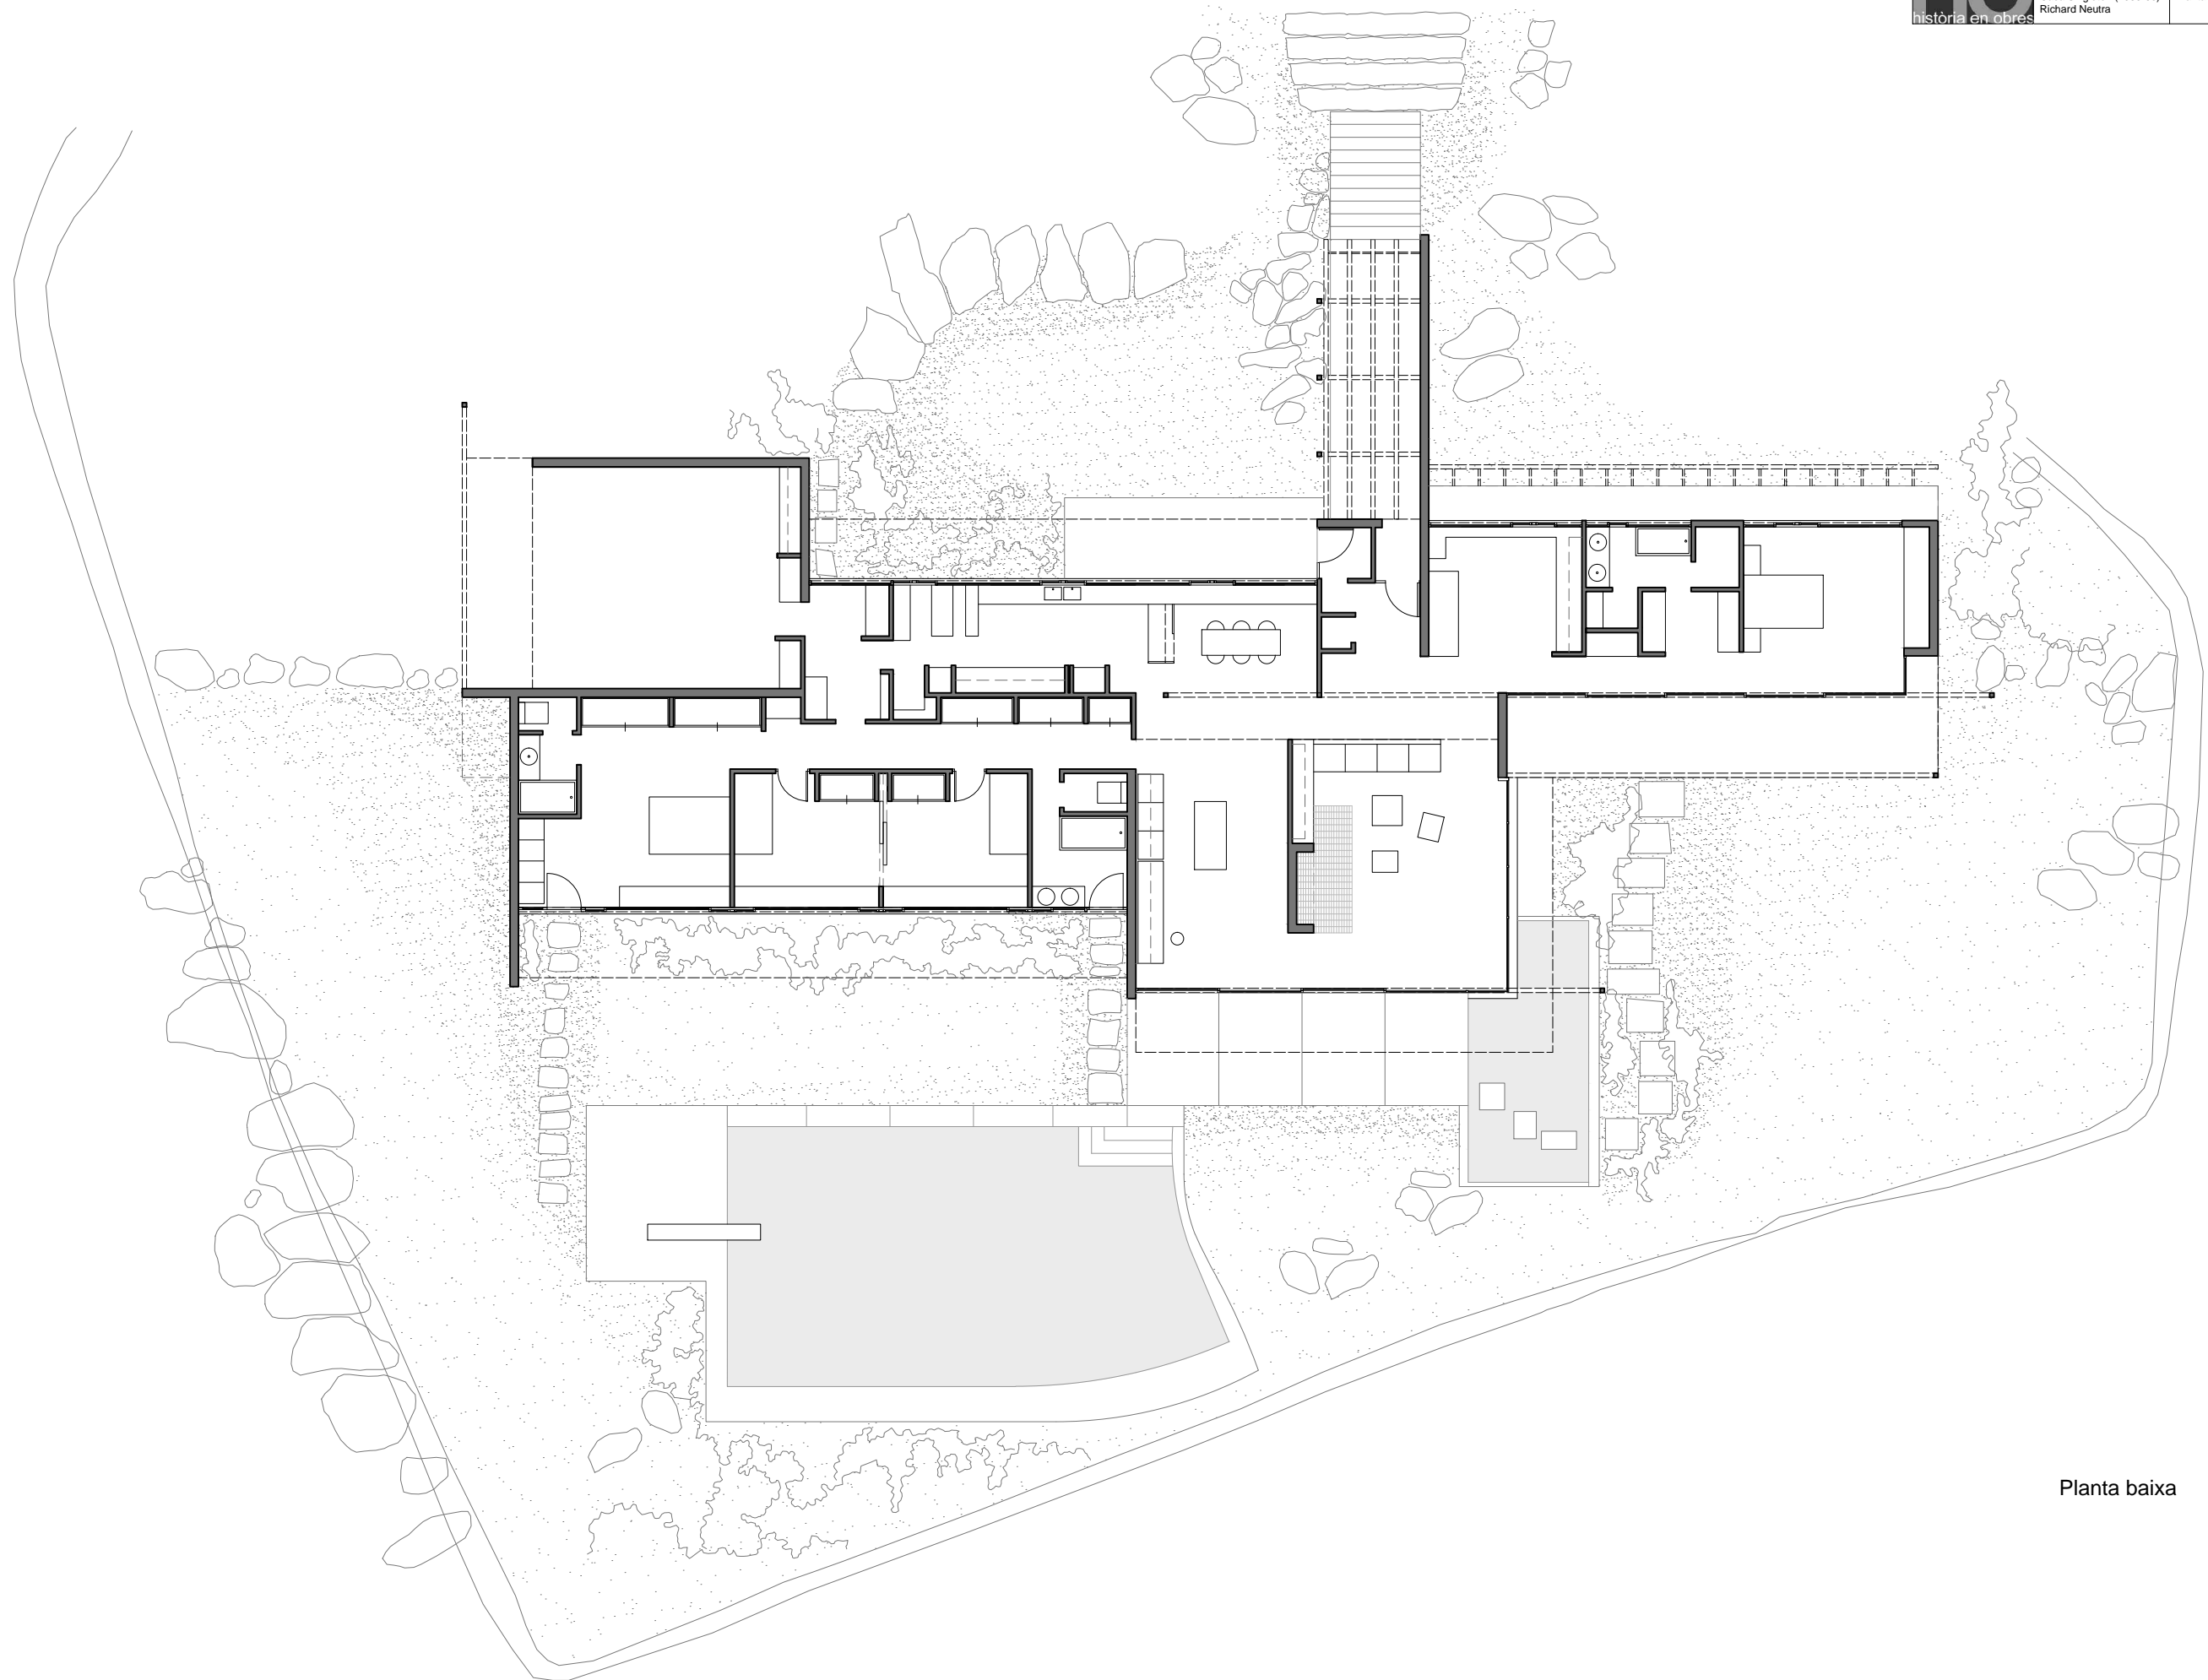



Planta coberta

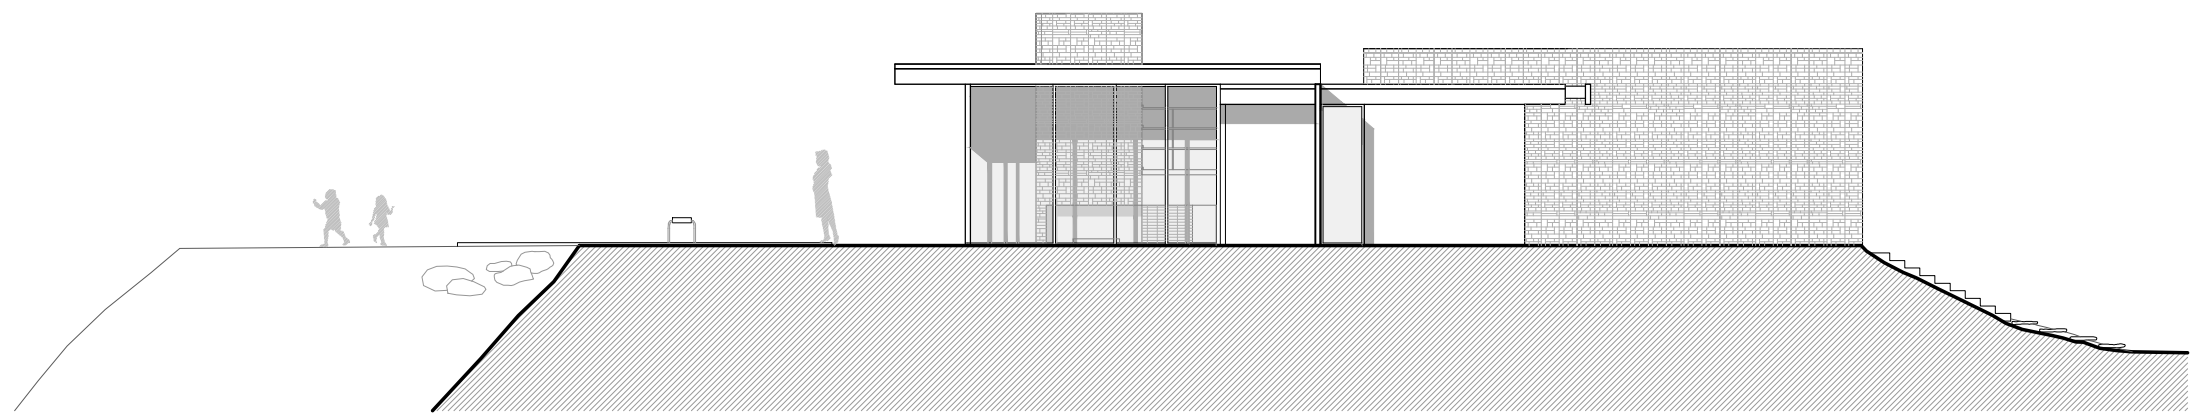


Planta baixa

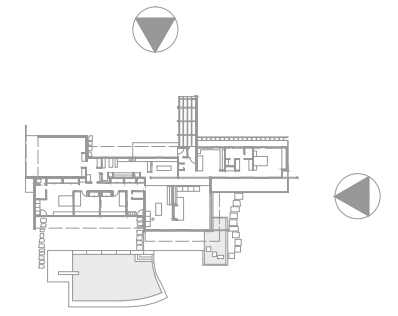

Alçat Est

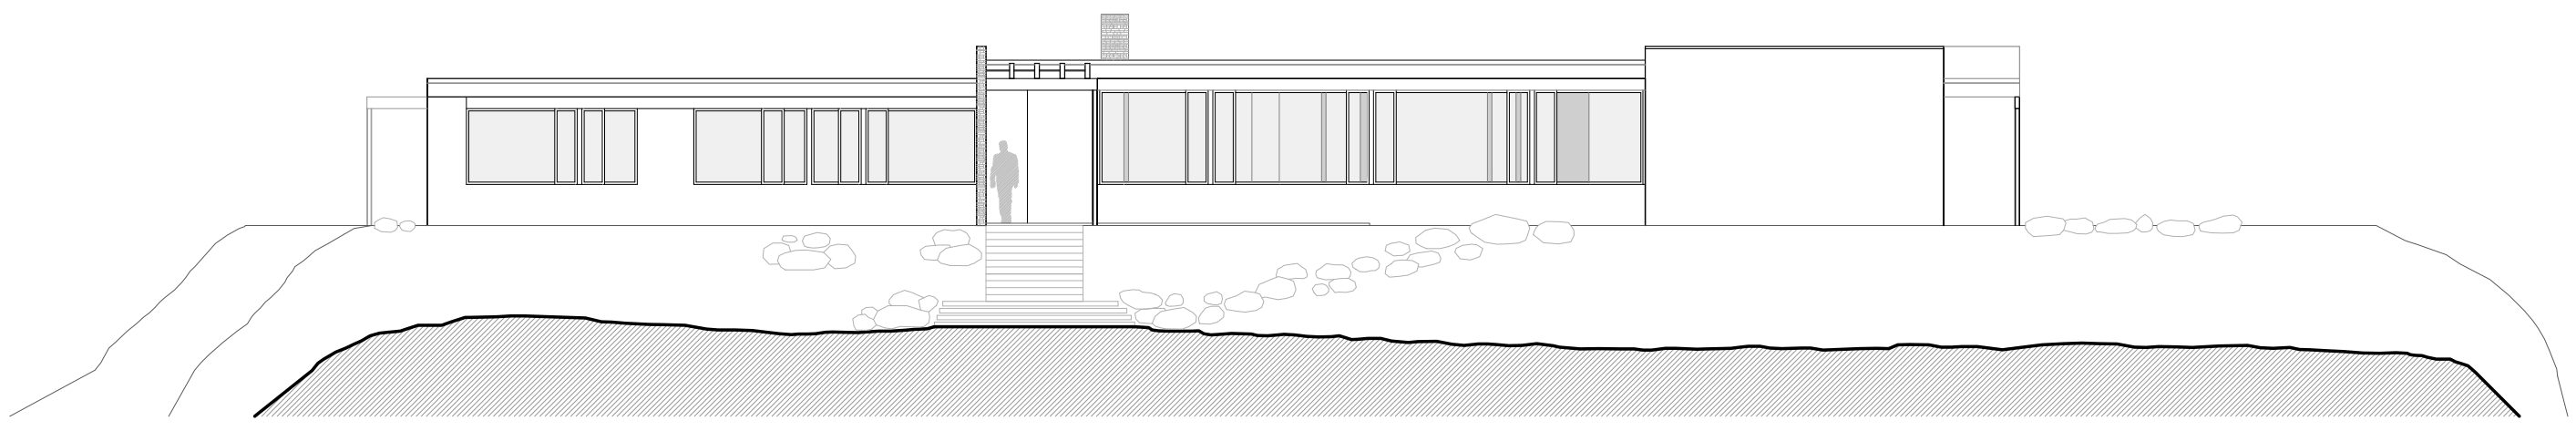

Alçat Nord

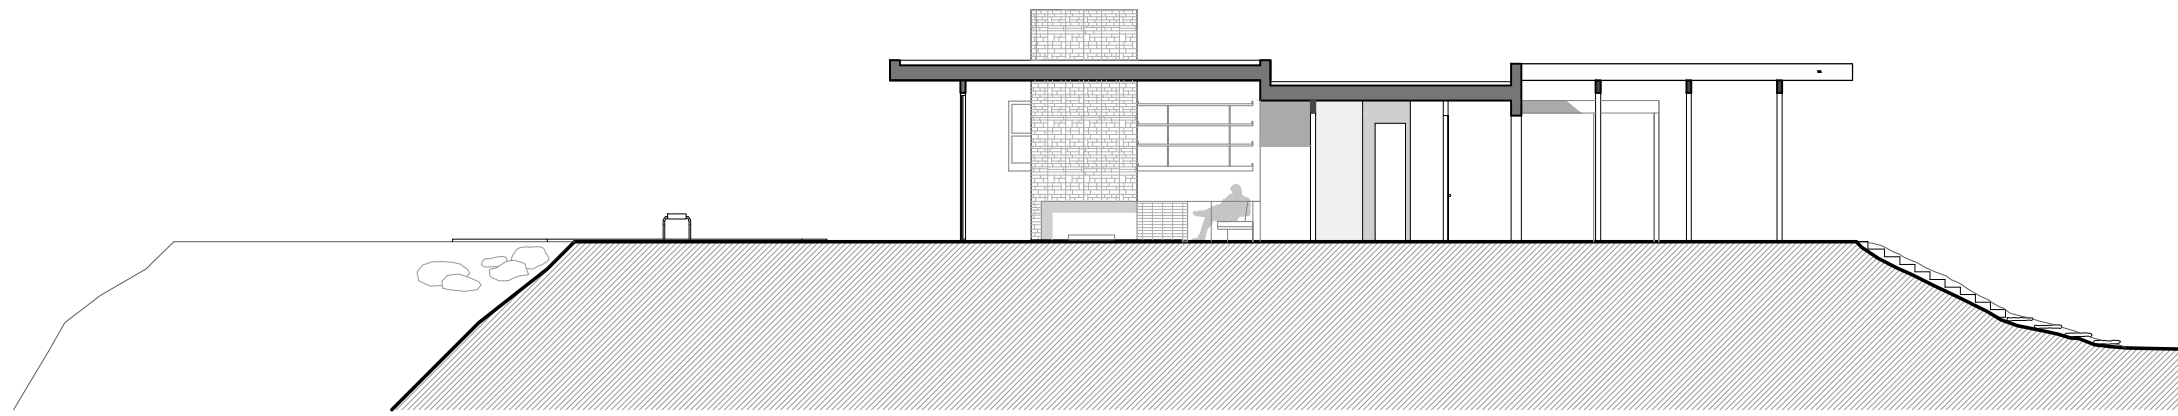

Secció a-a'

