




Emplaçament (proposta inicial, 1938)

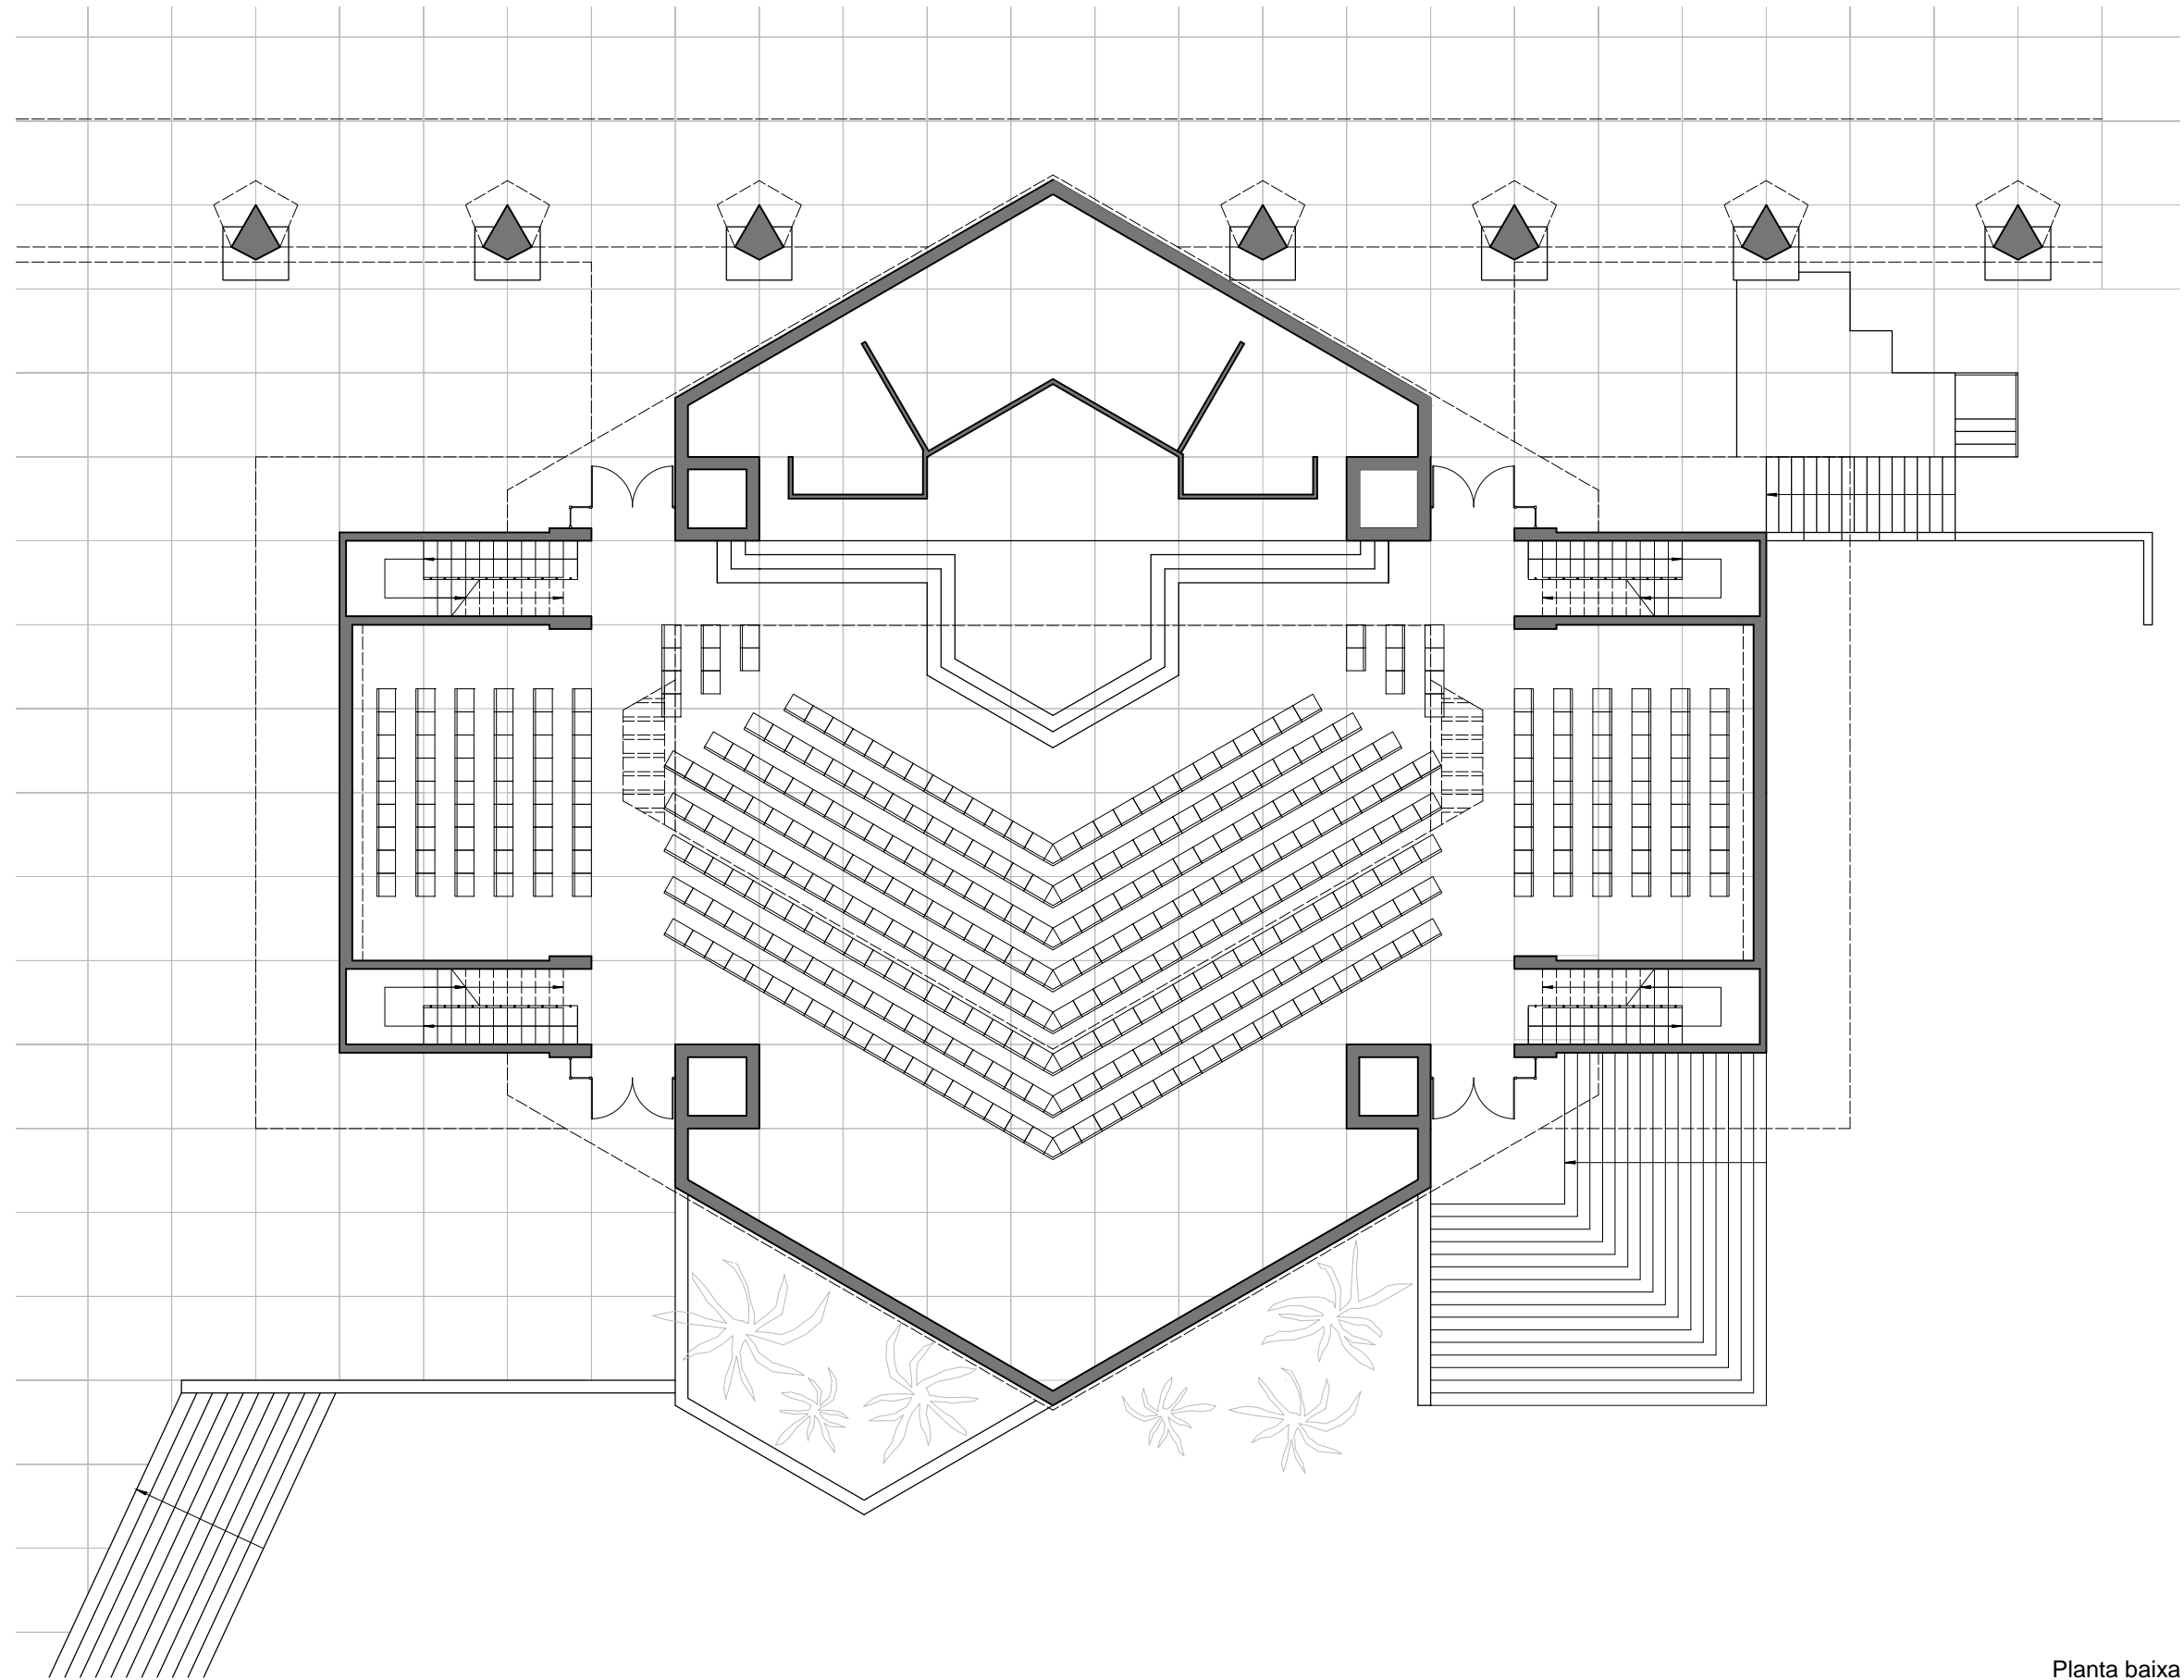



Planta baixa

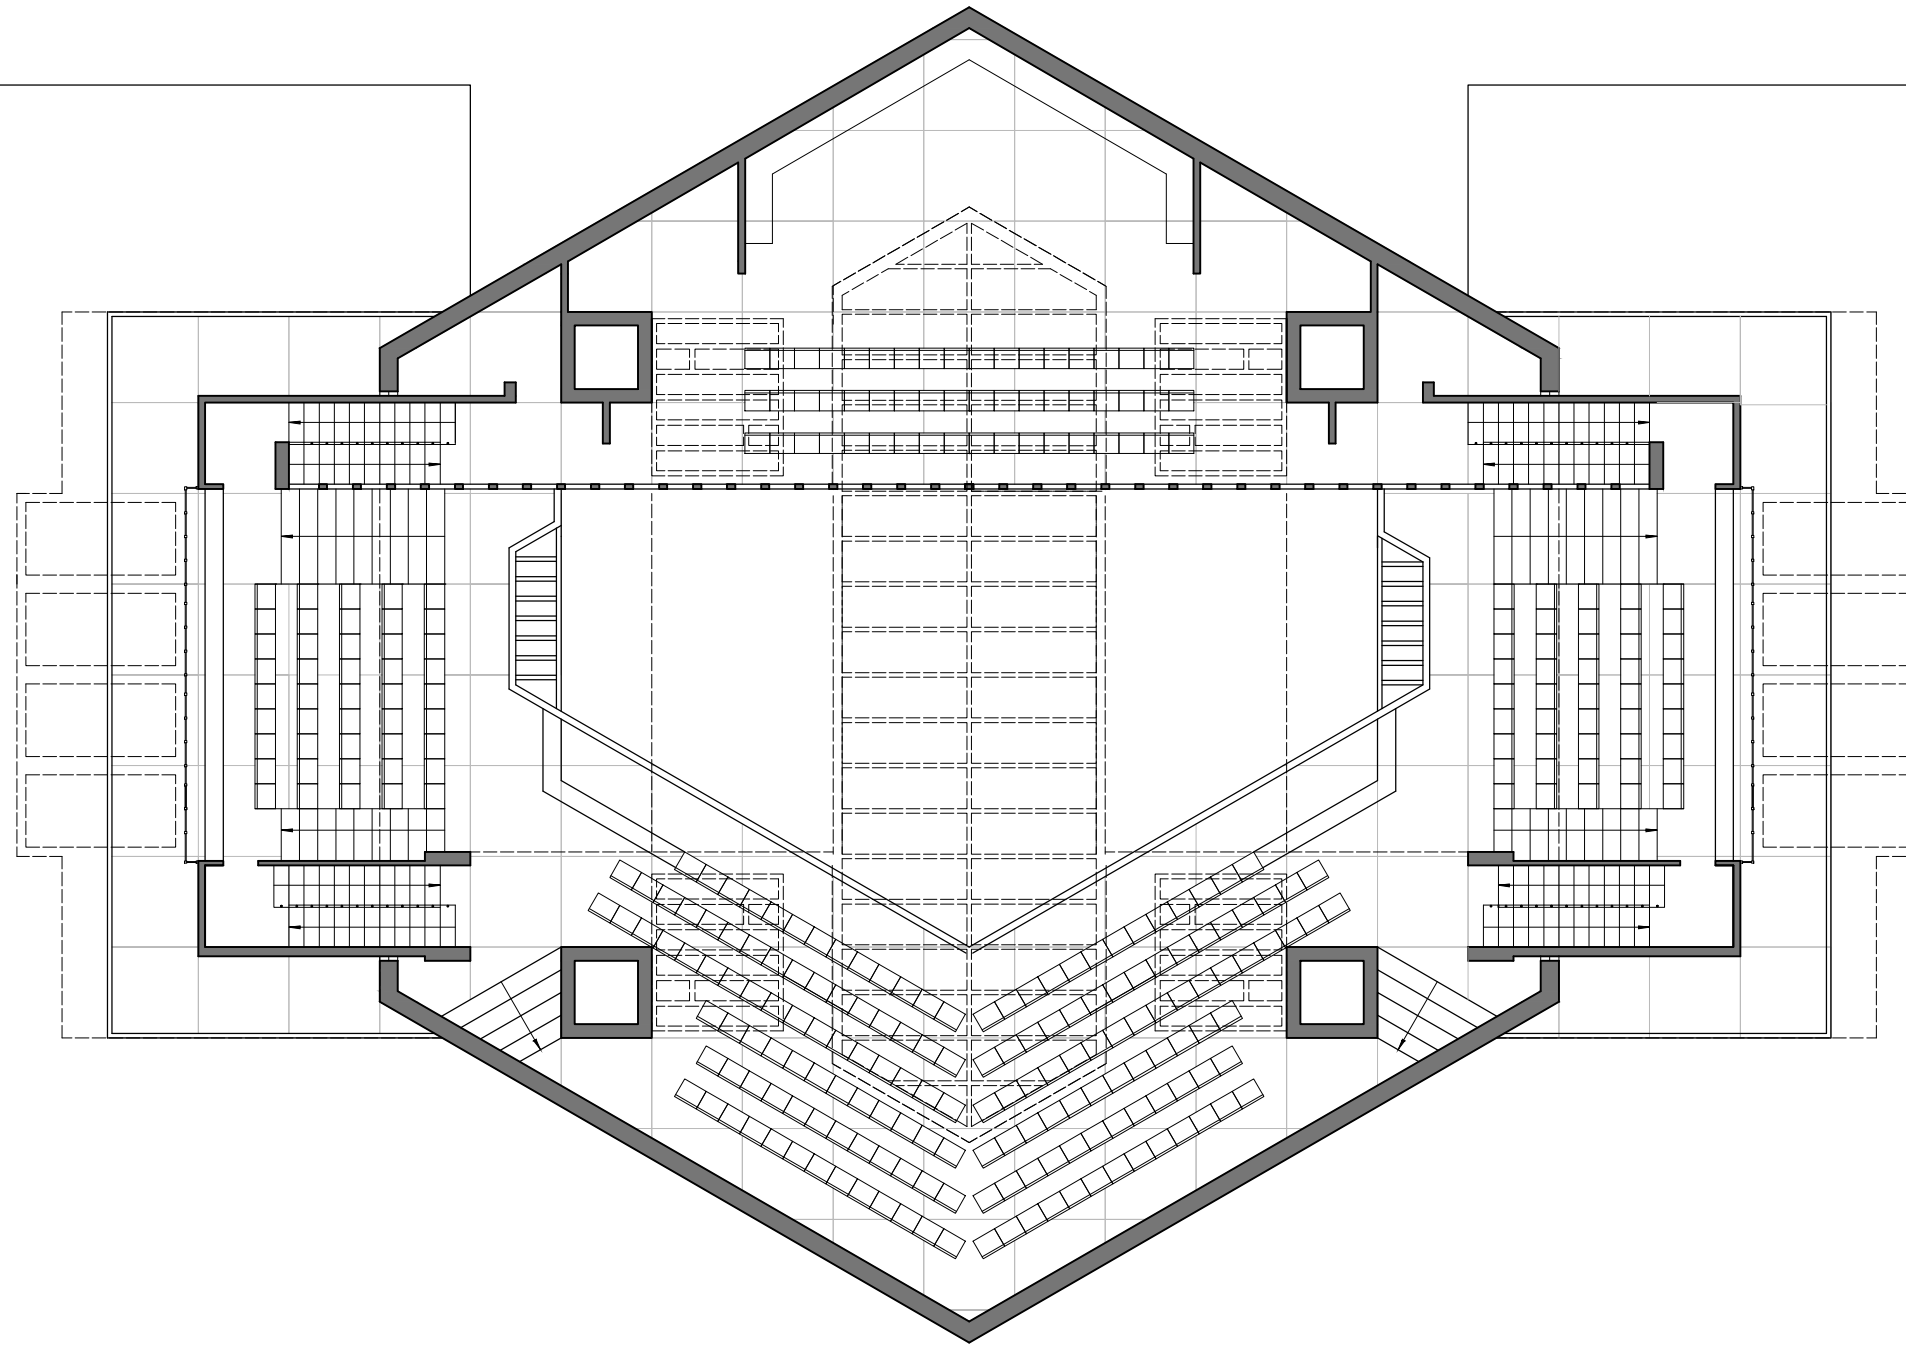



Planta primera

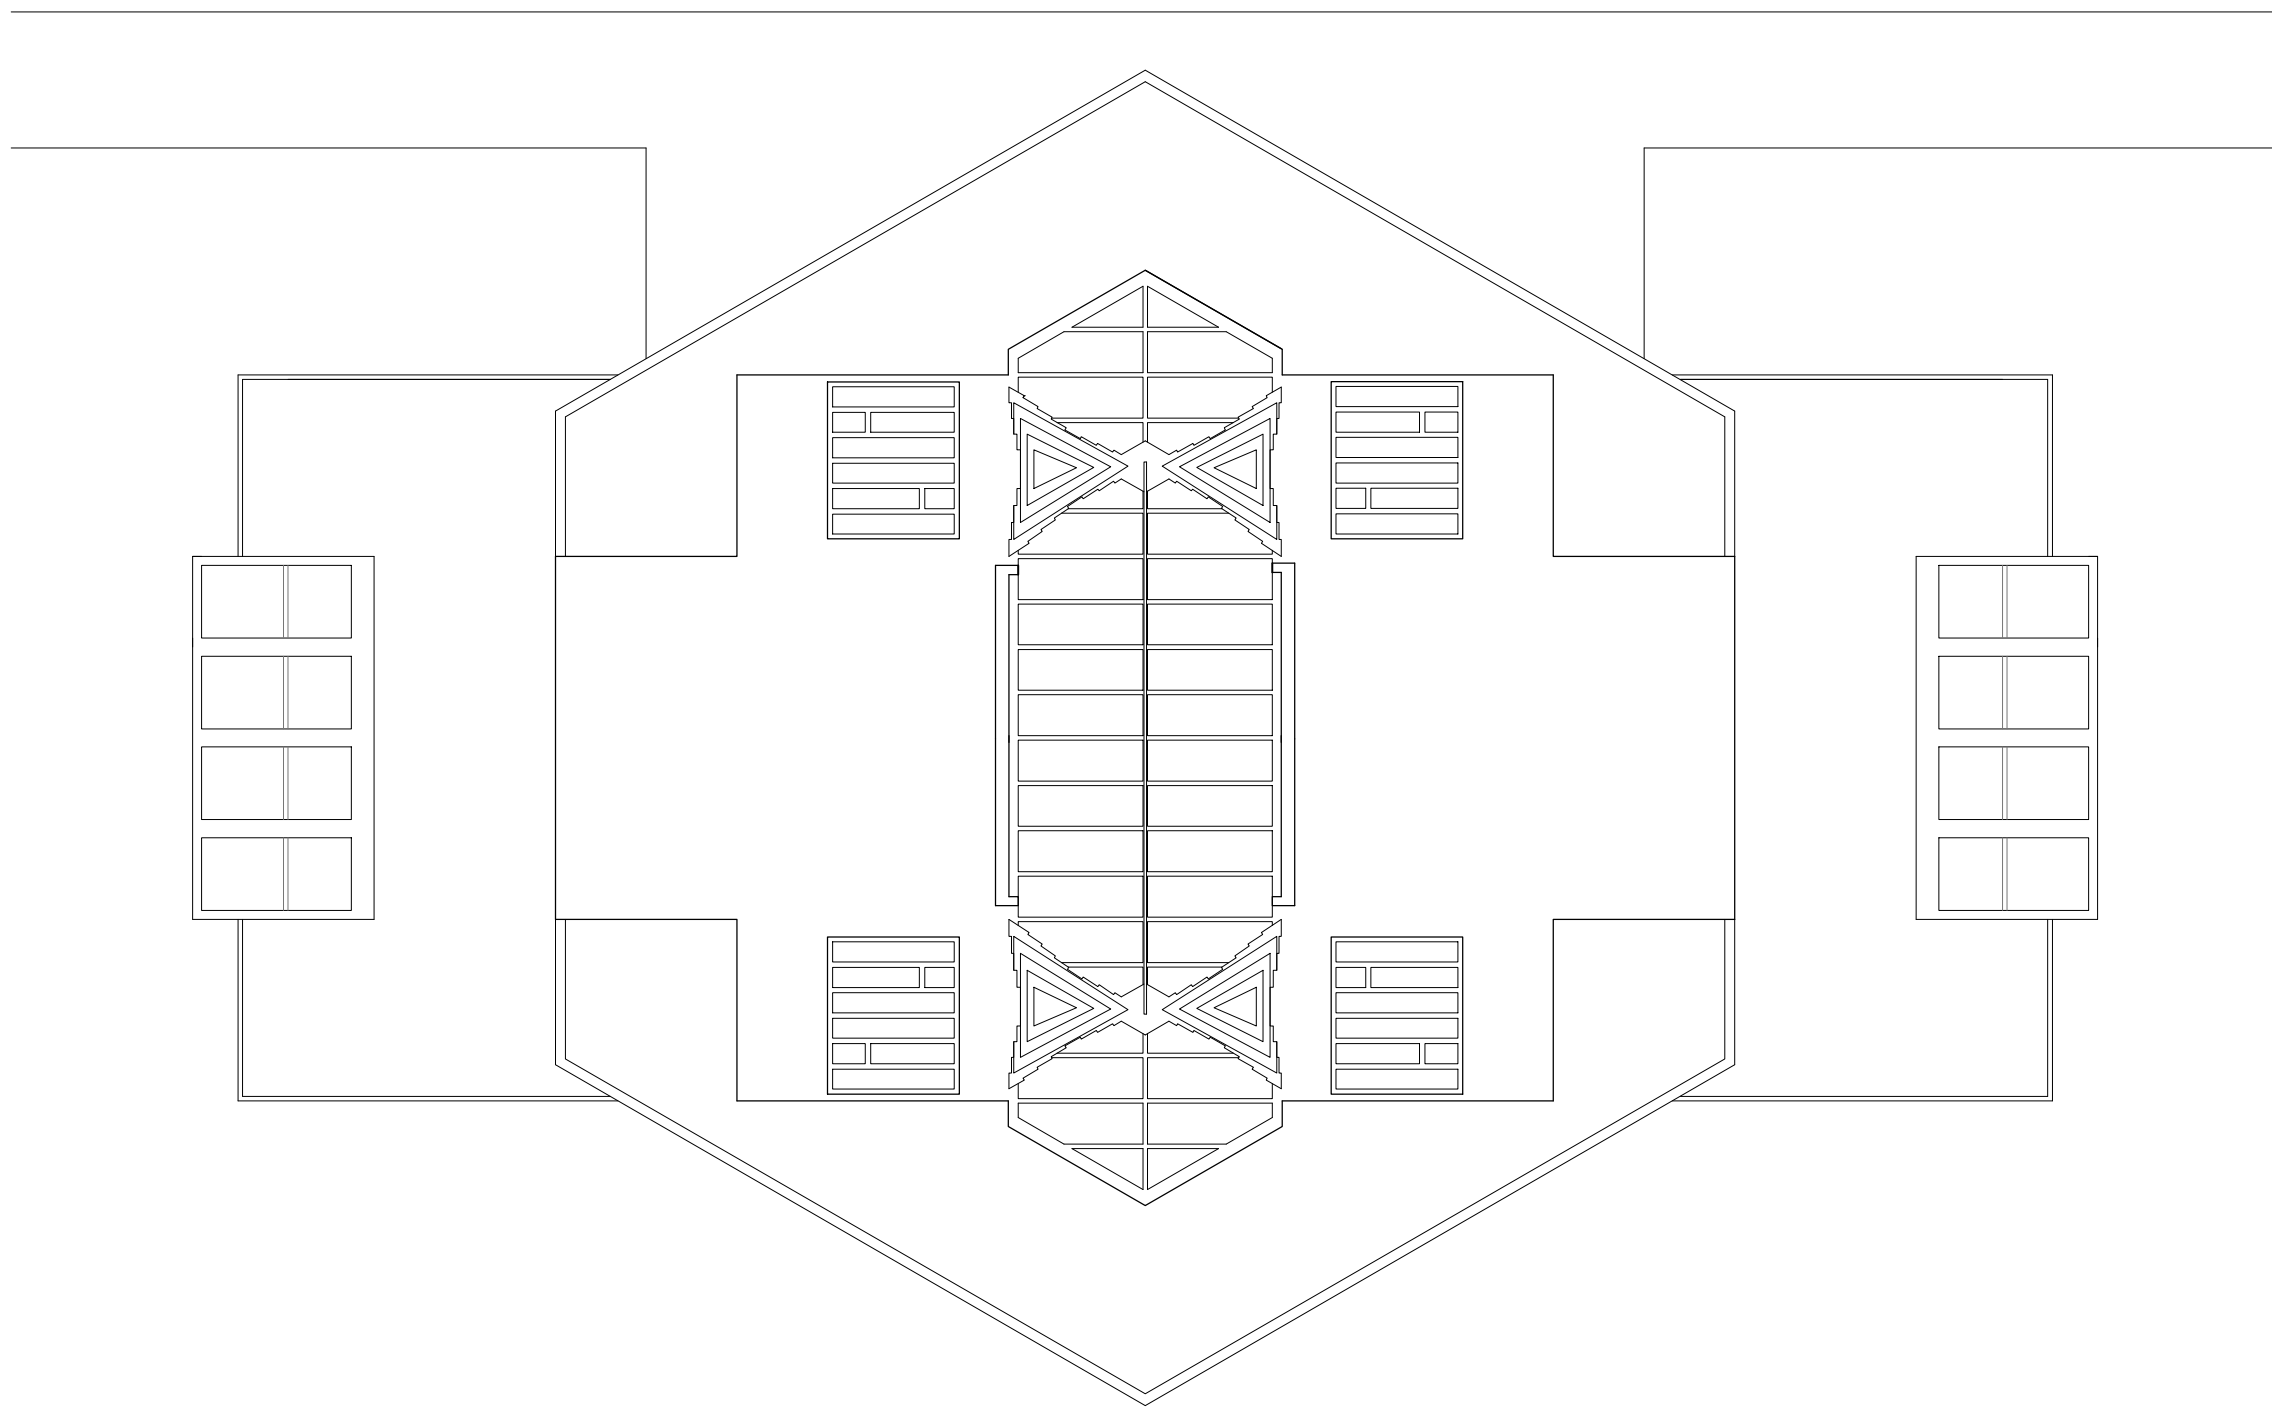



Planta coberta

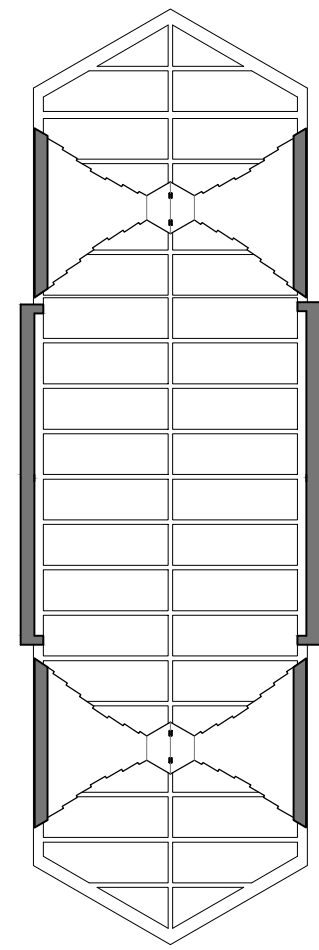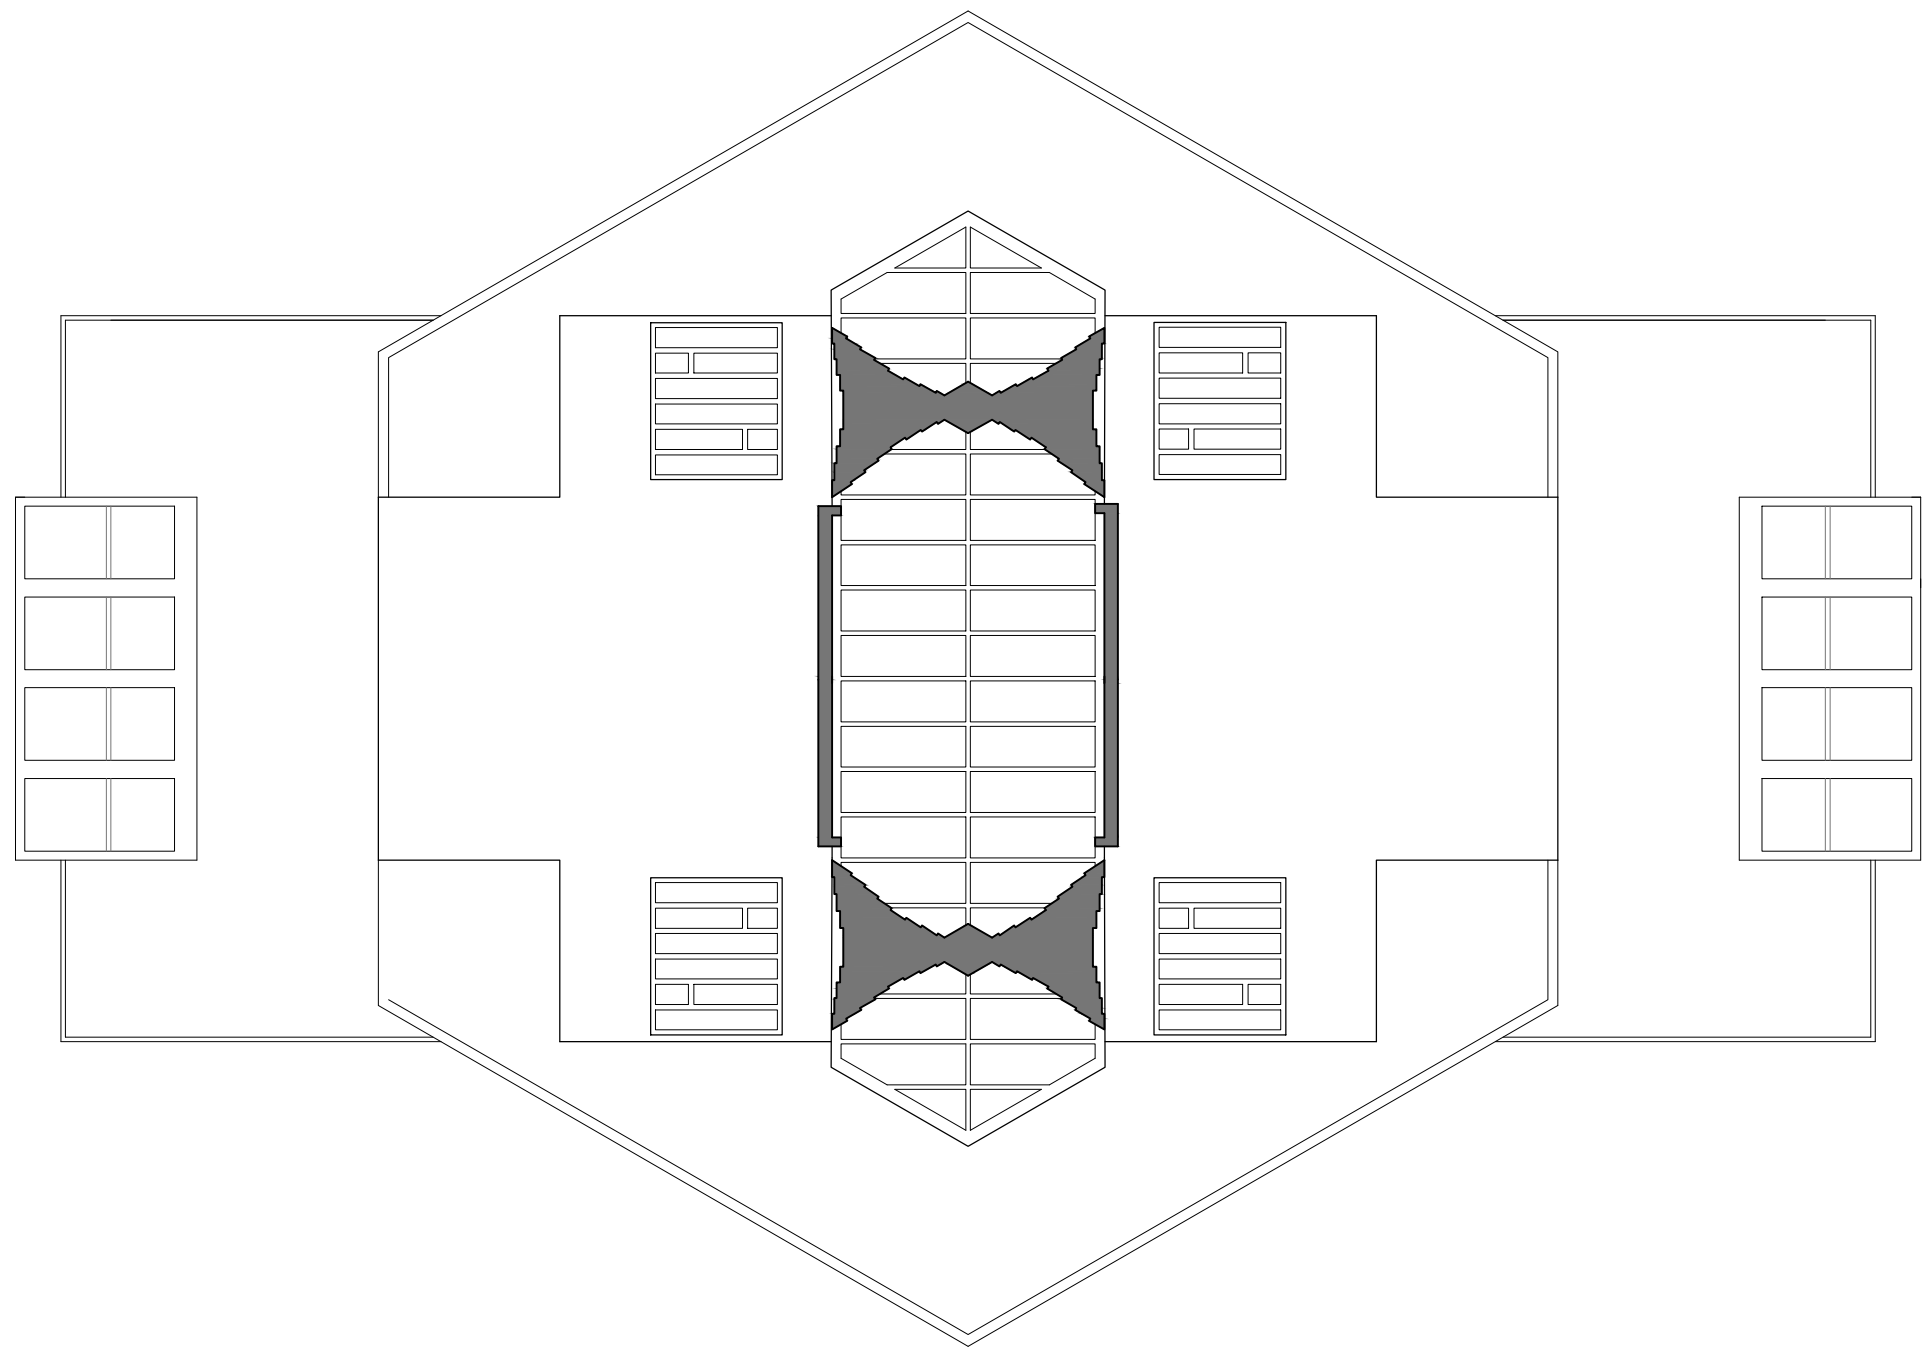



Plantes secció torre

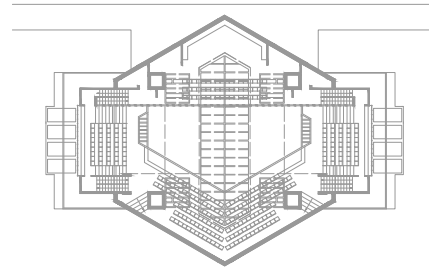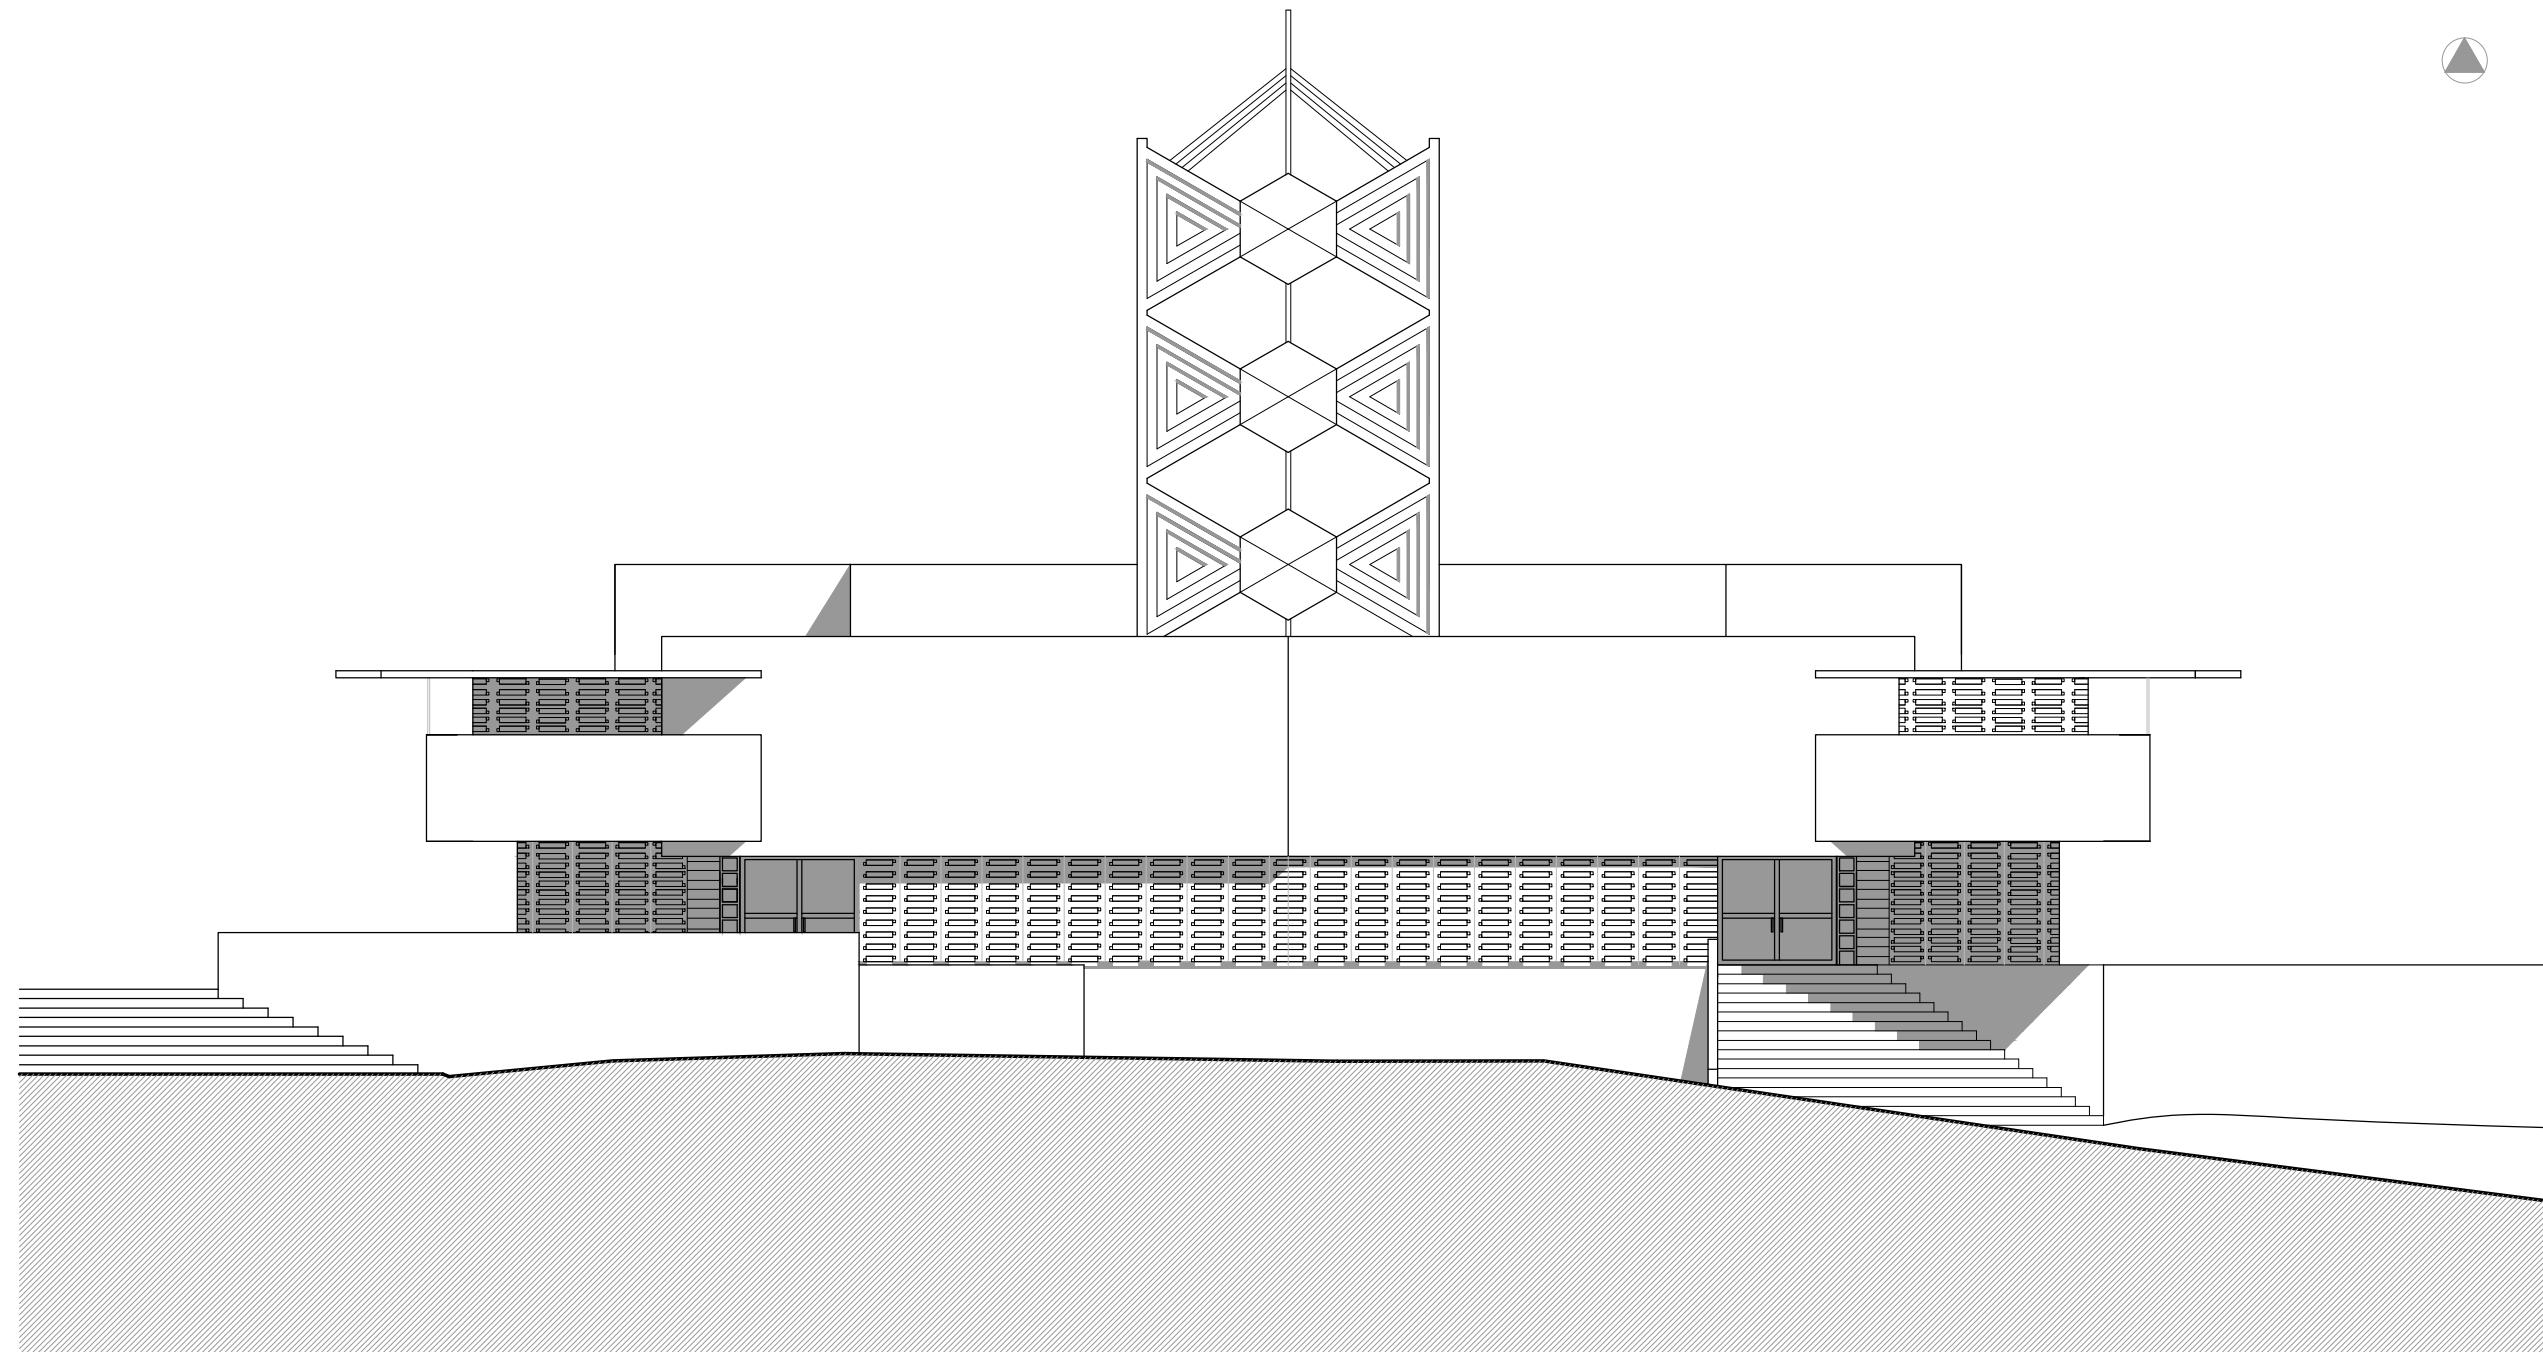

Alçat Oest

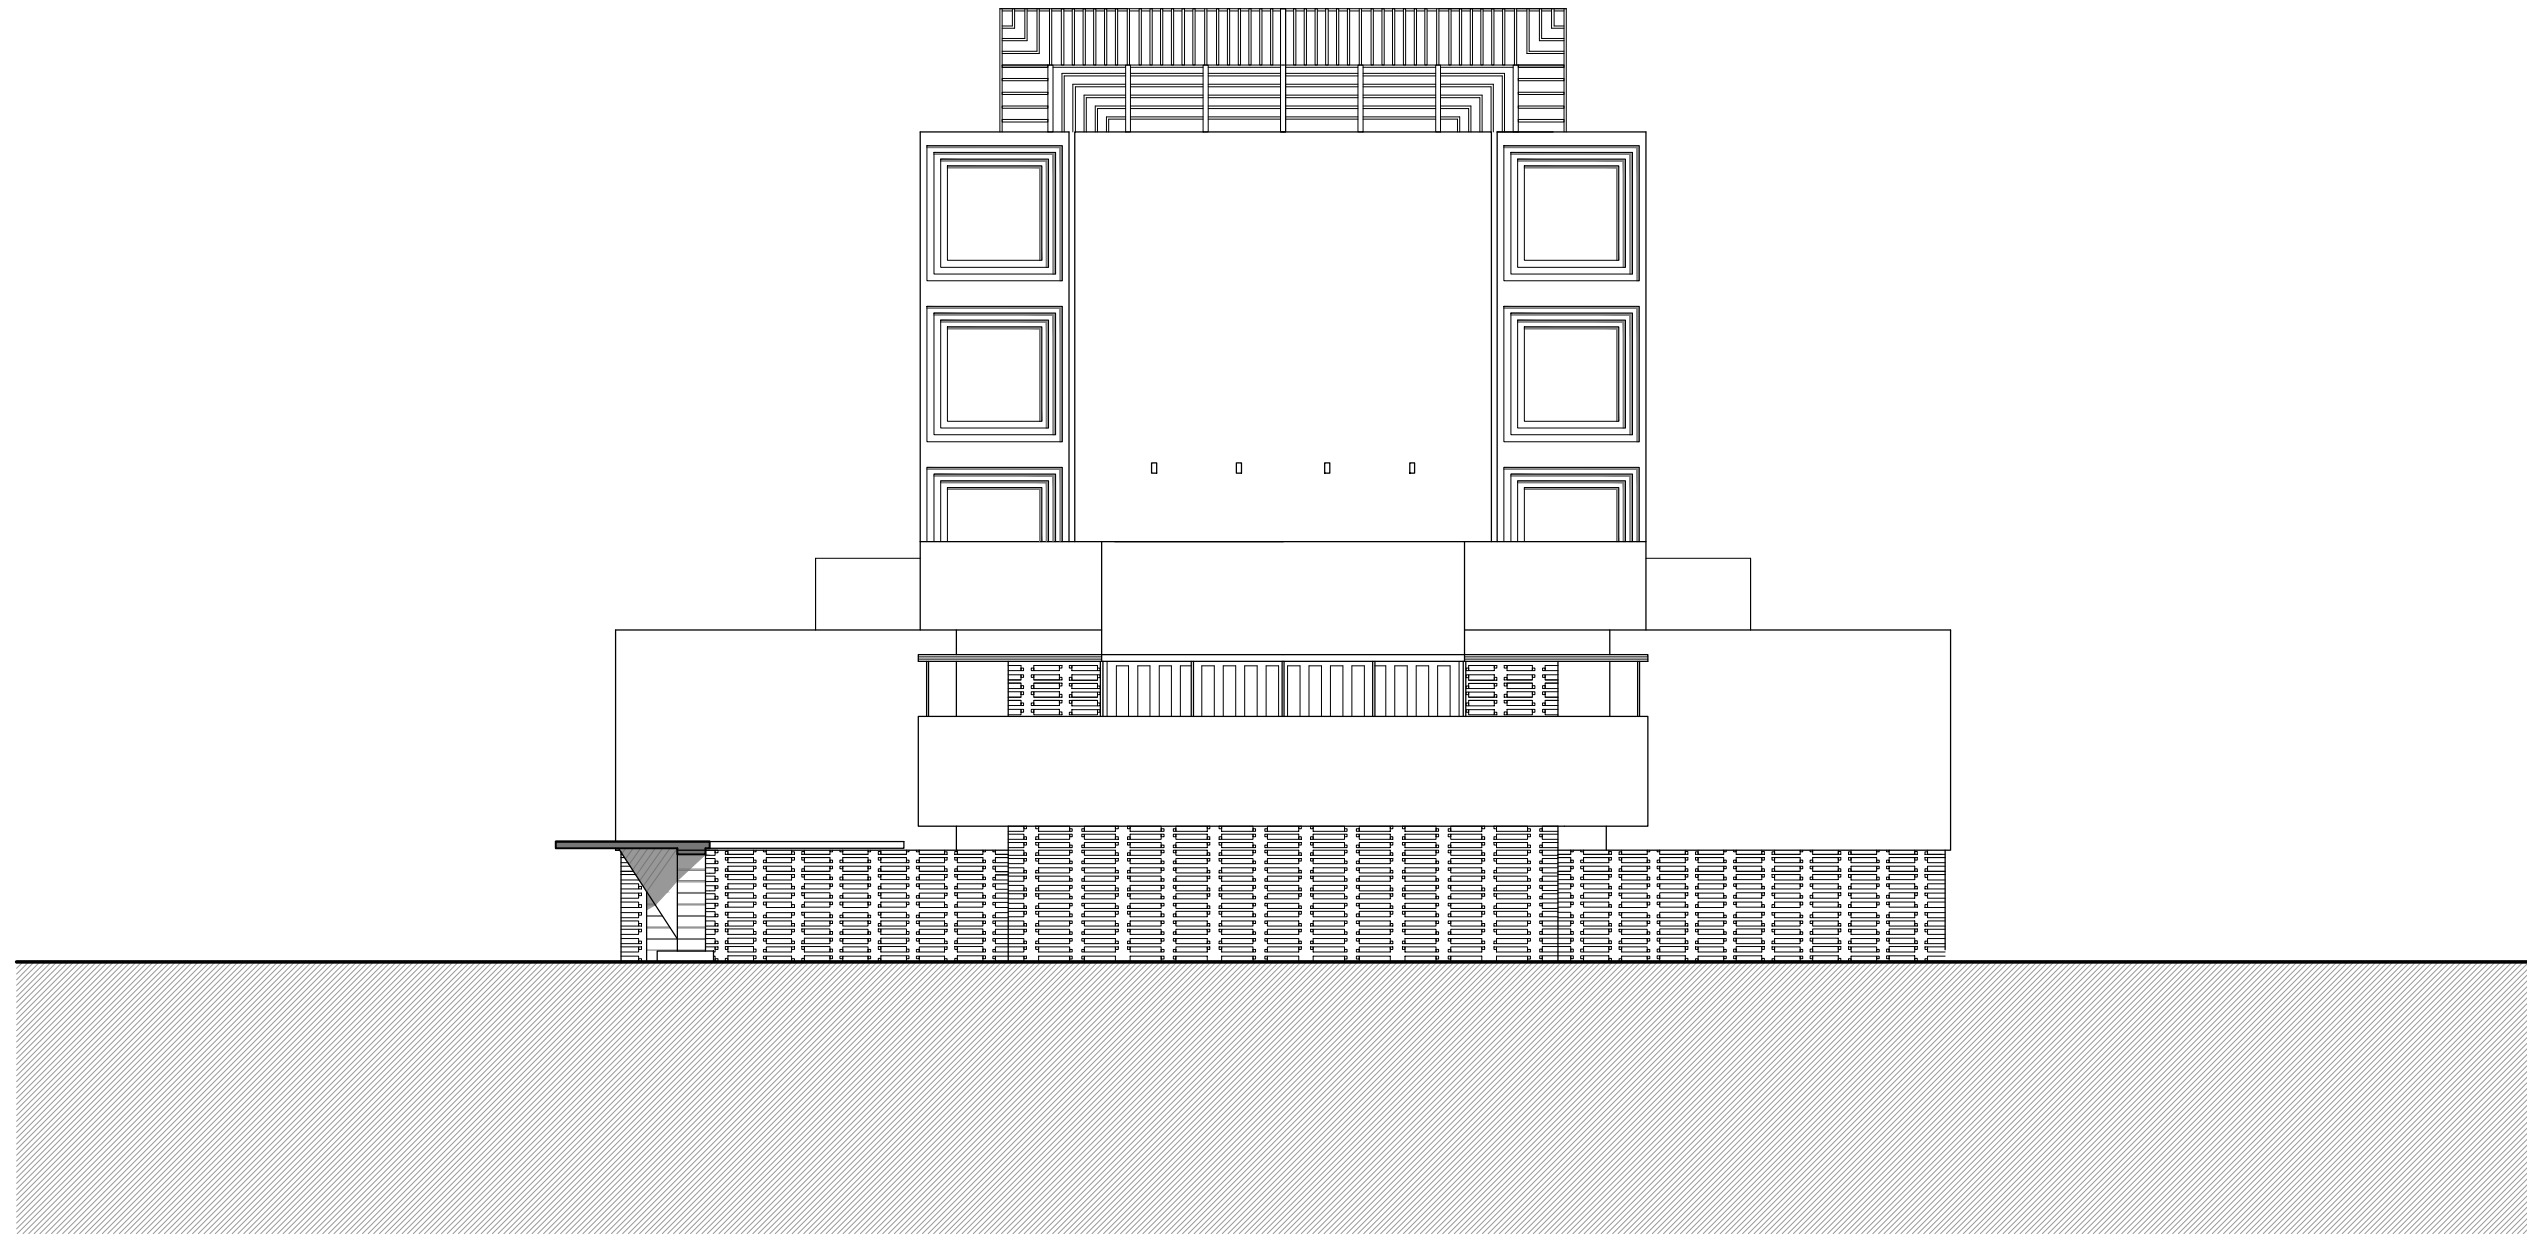
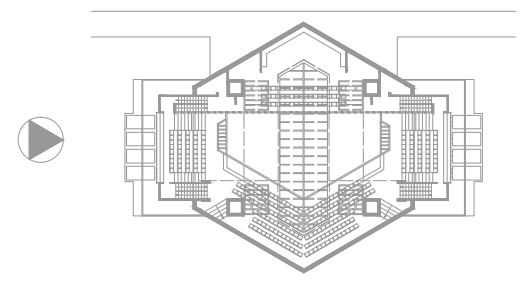


Alçat Nord

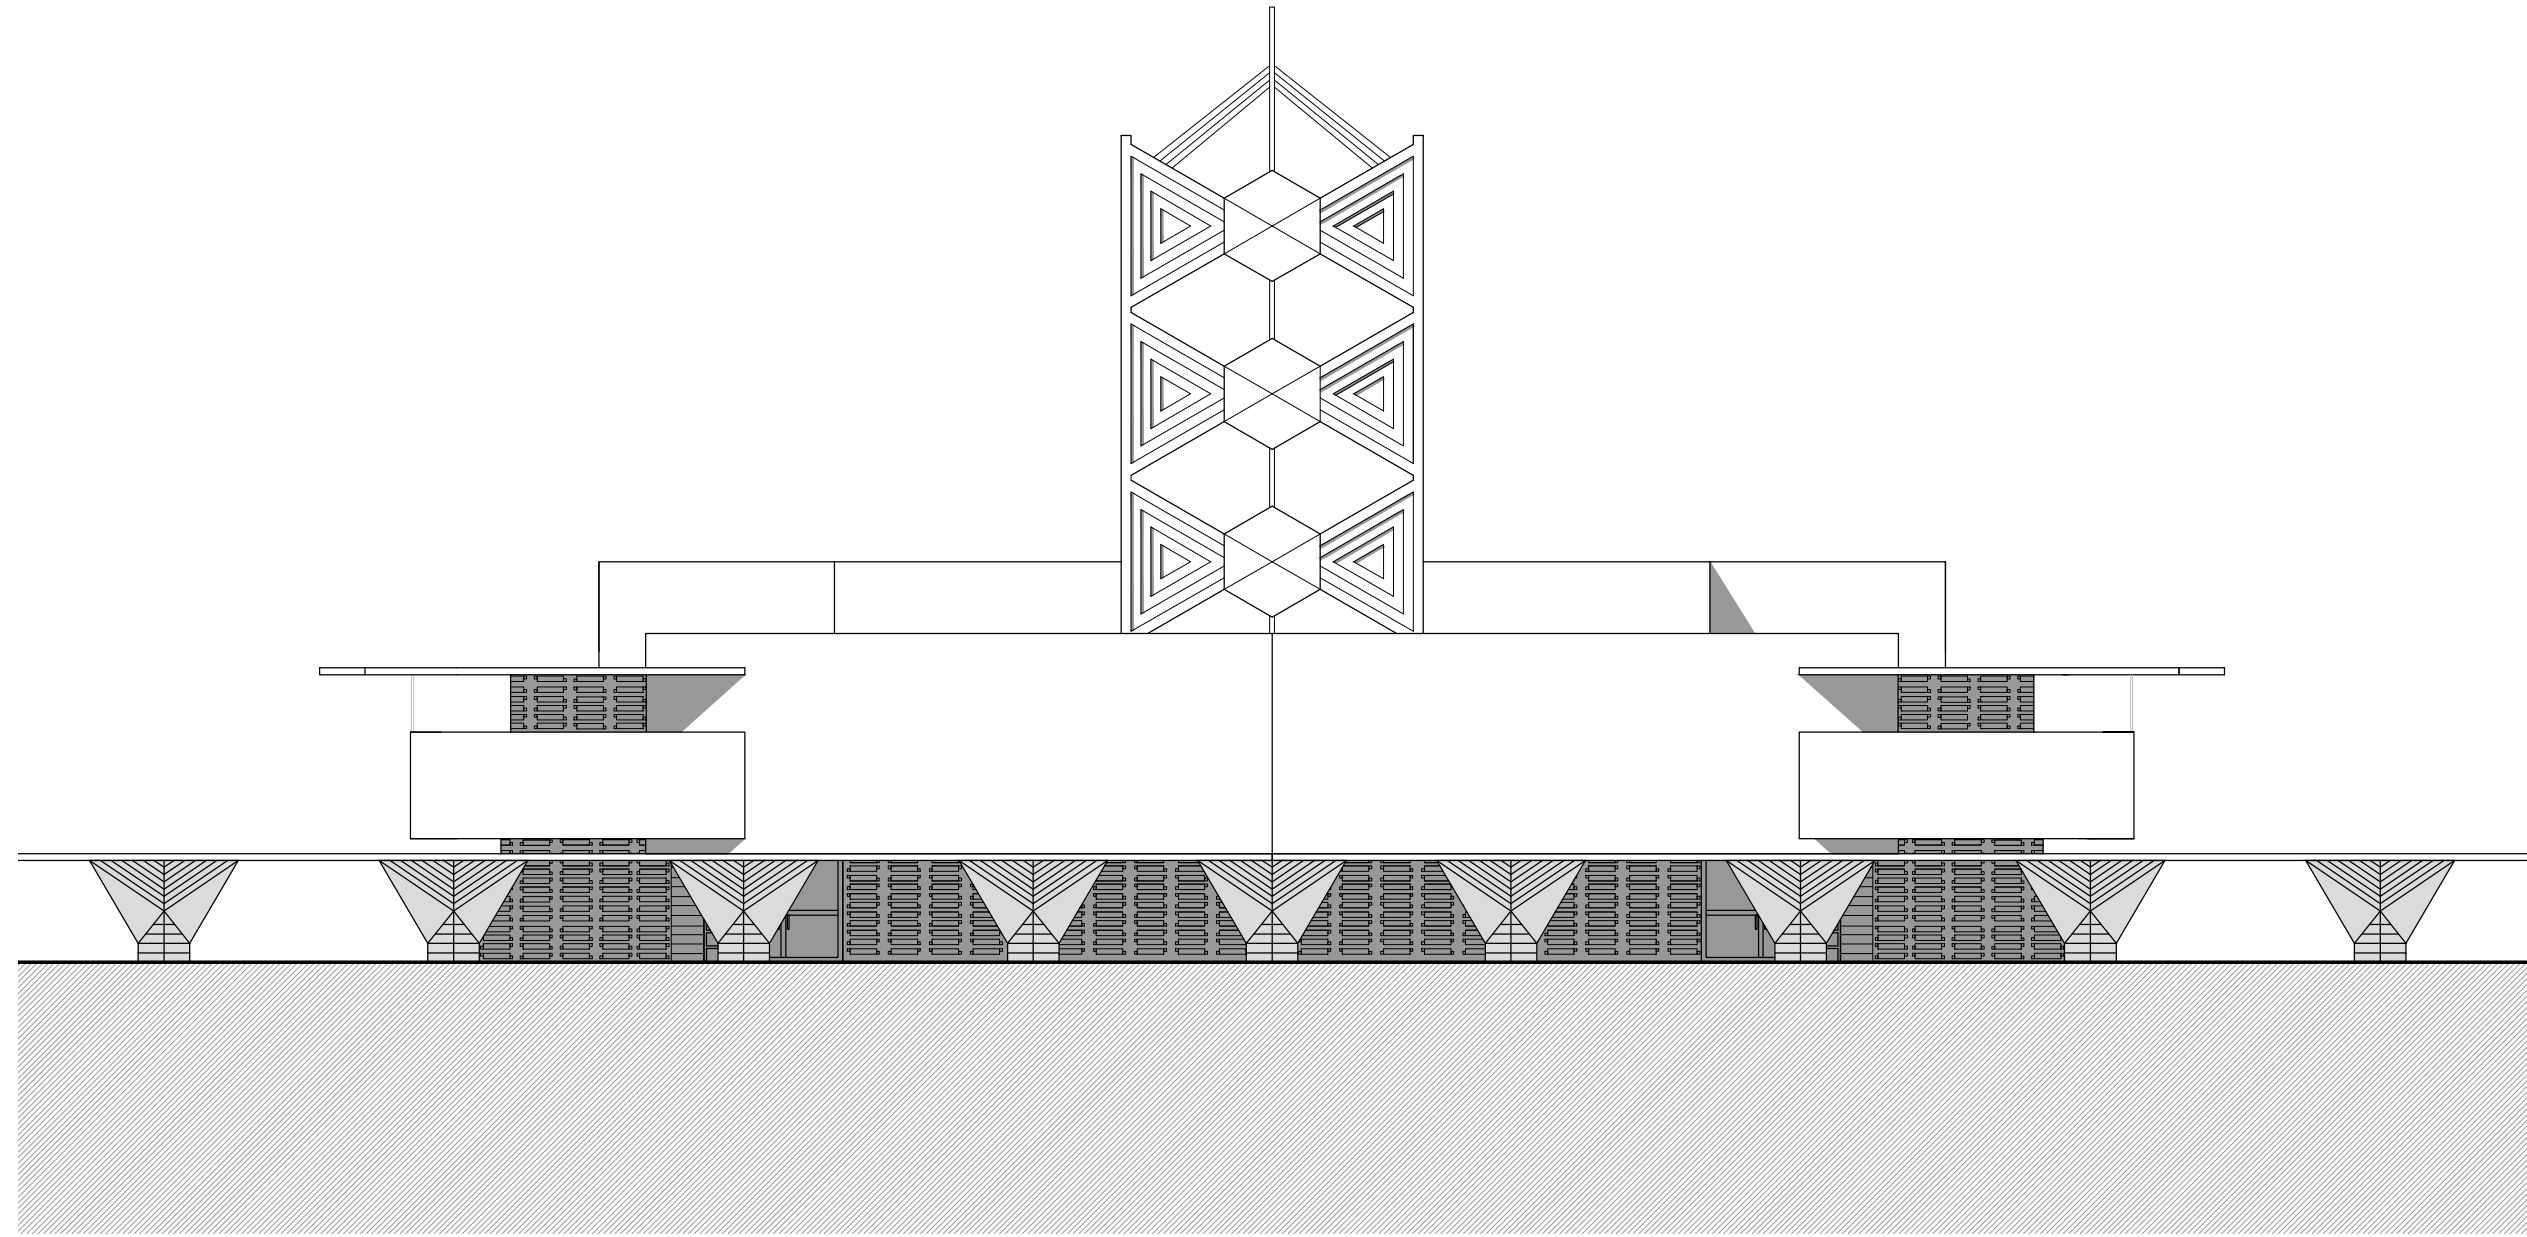
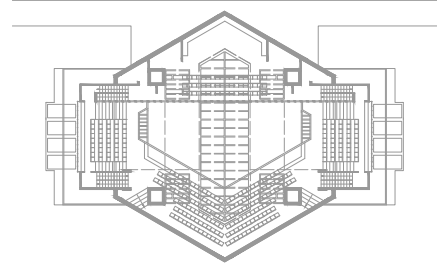


Alçat Est





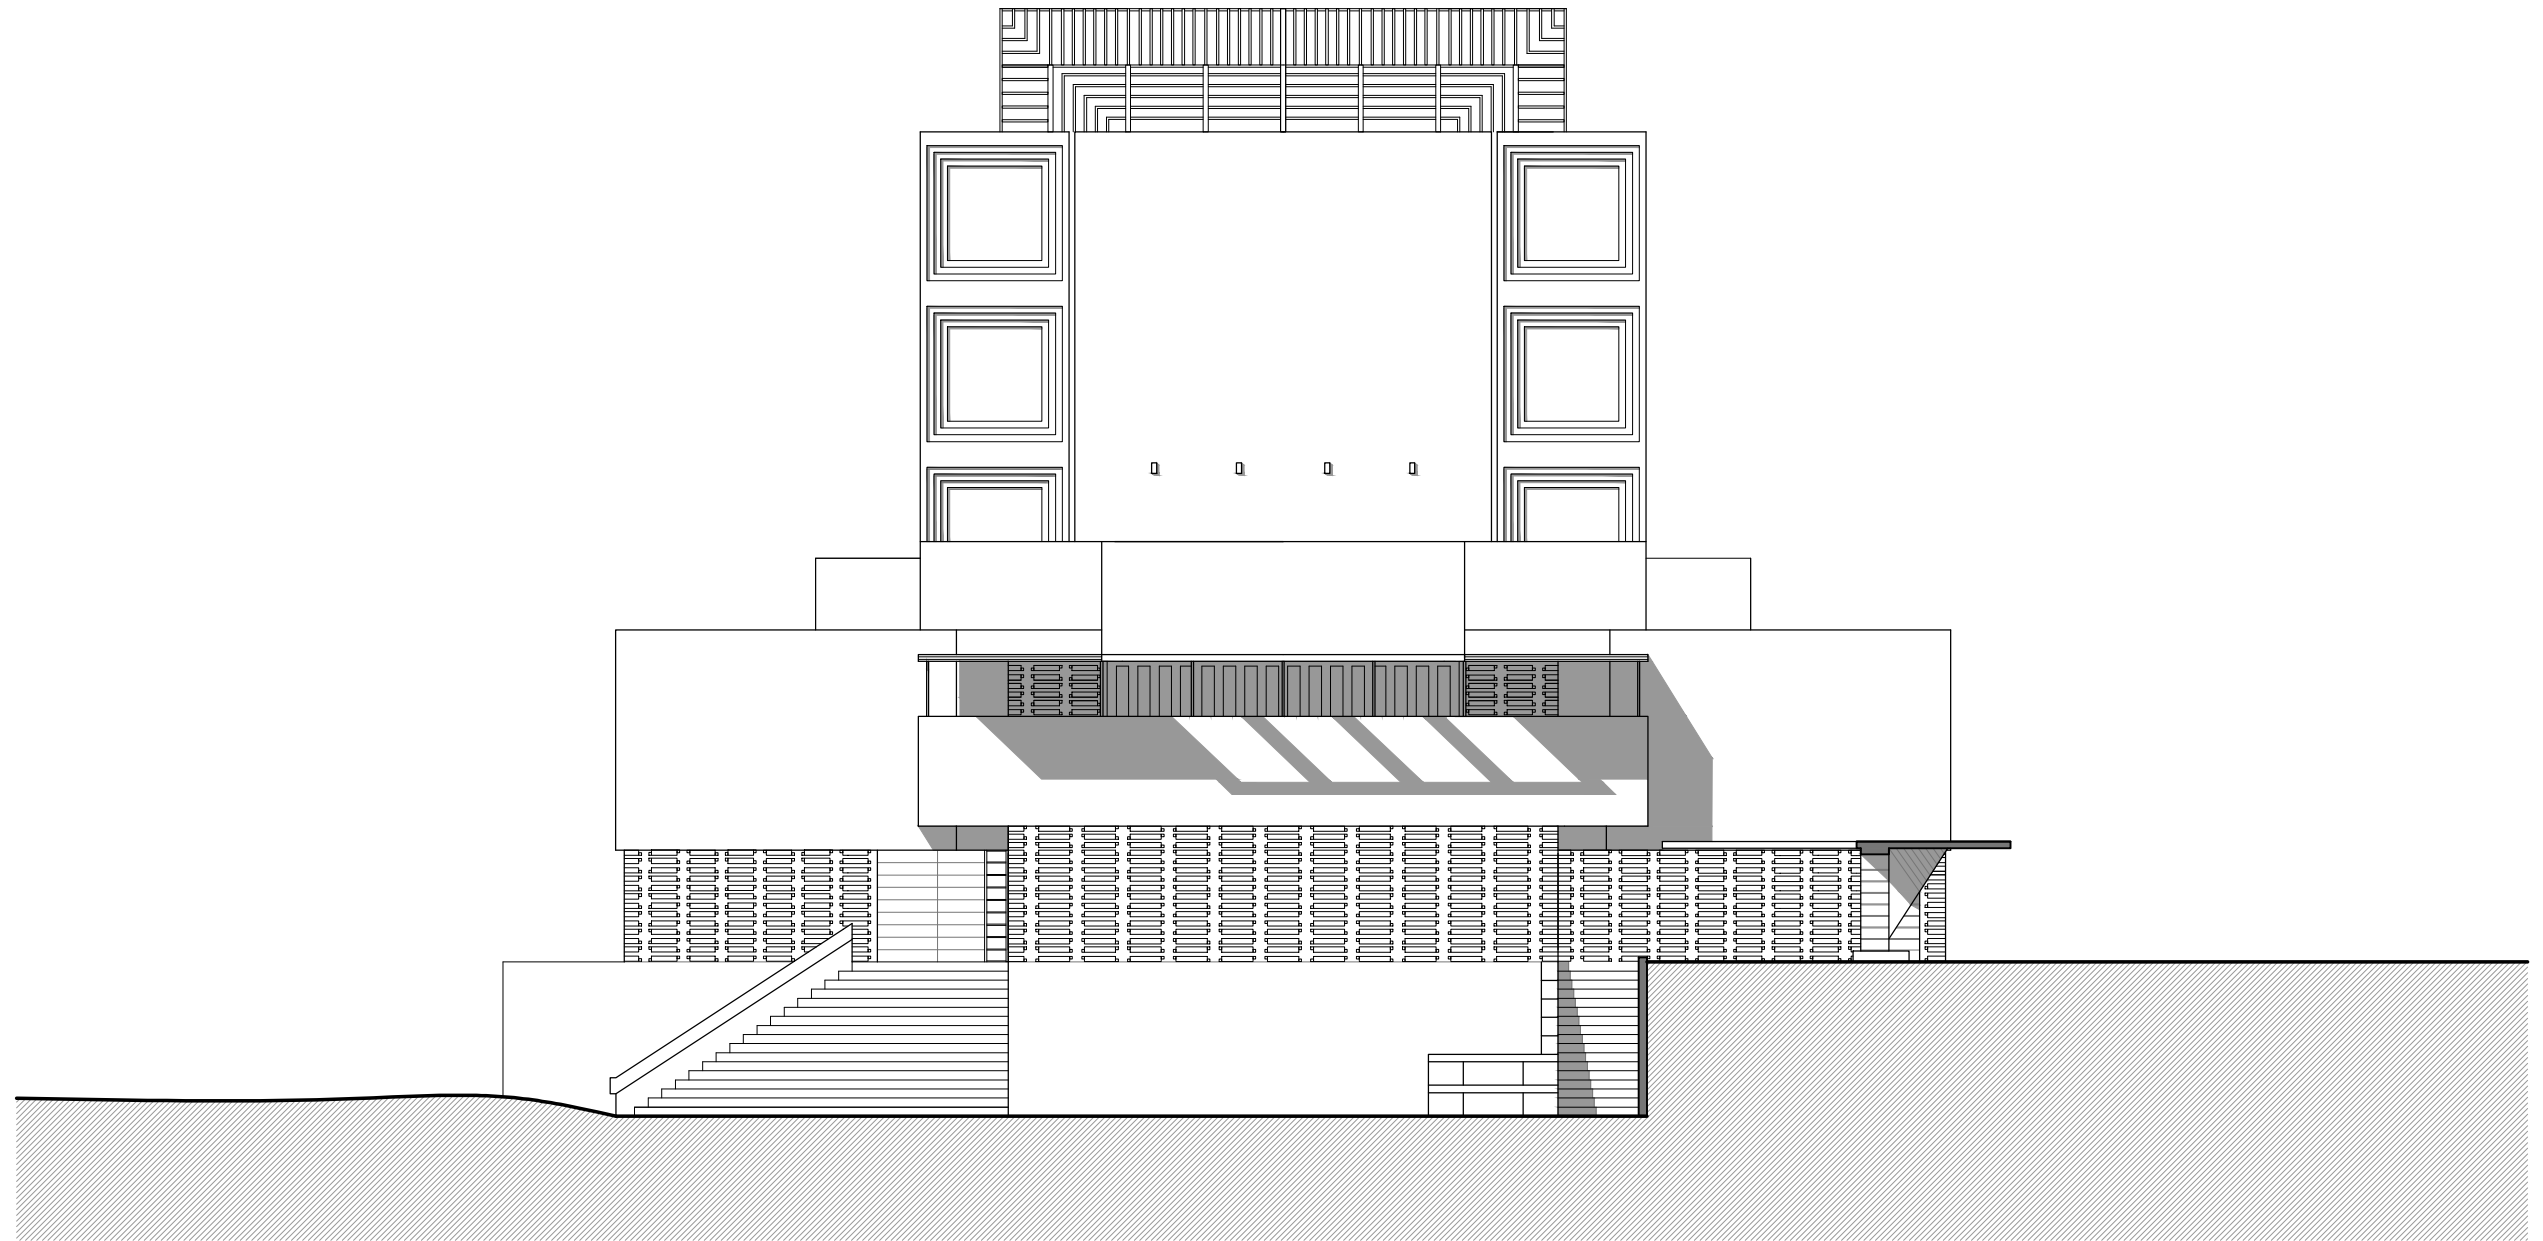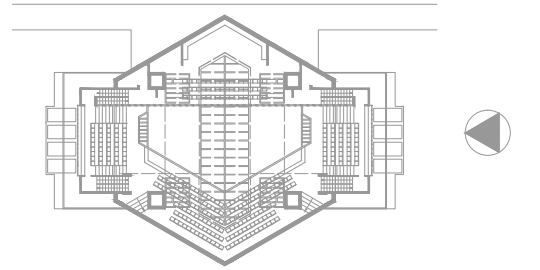

Alcat Sud

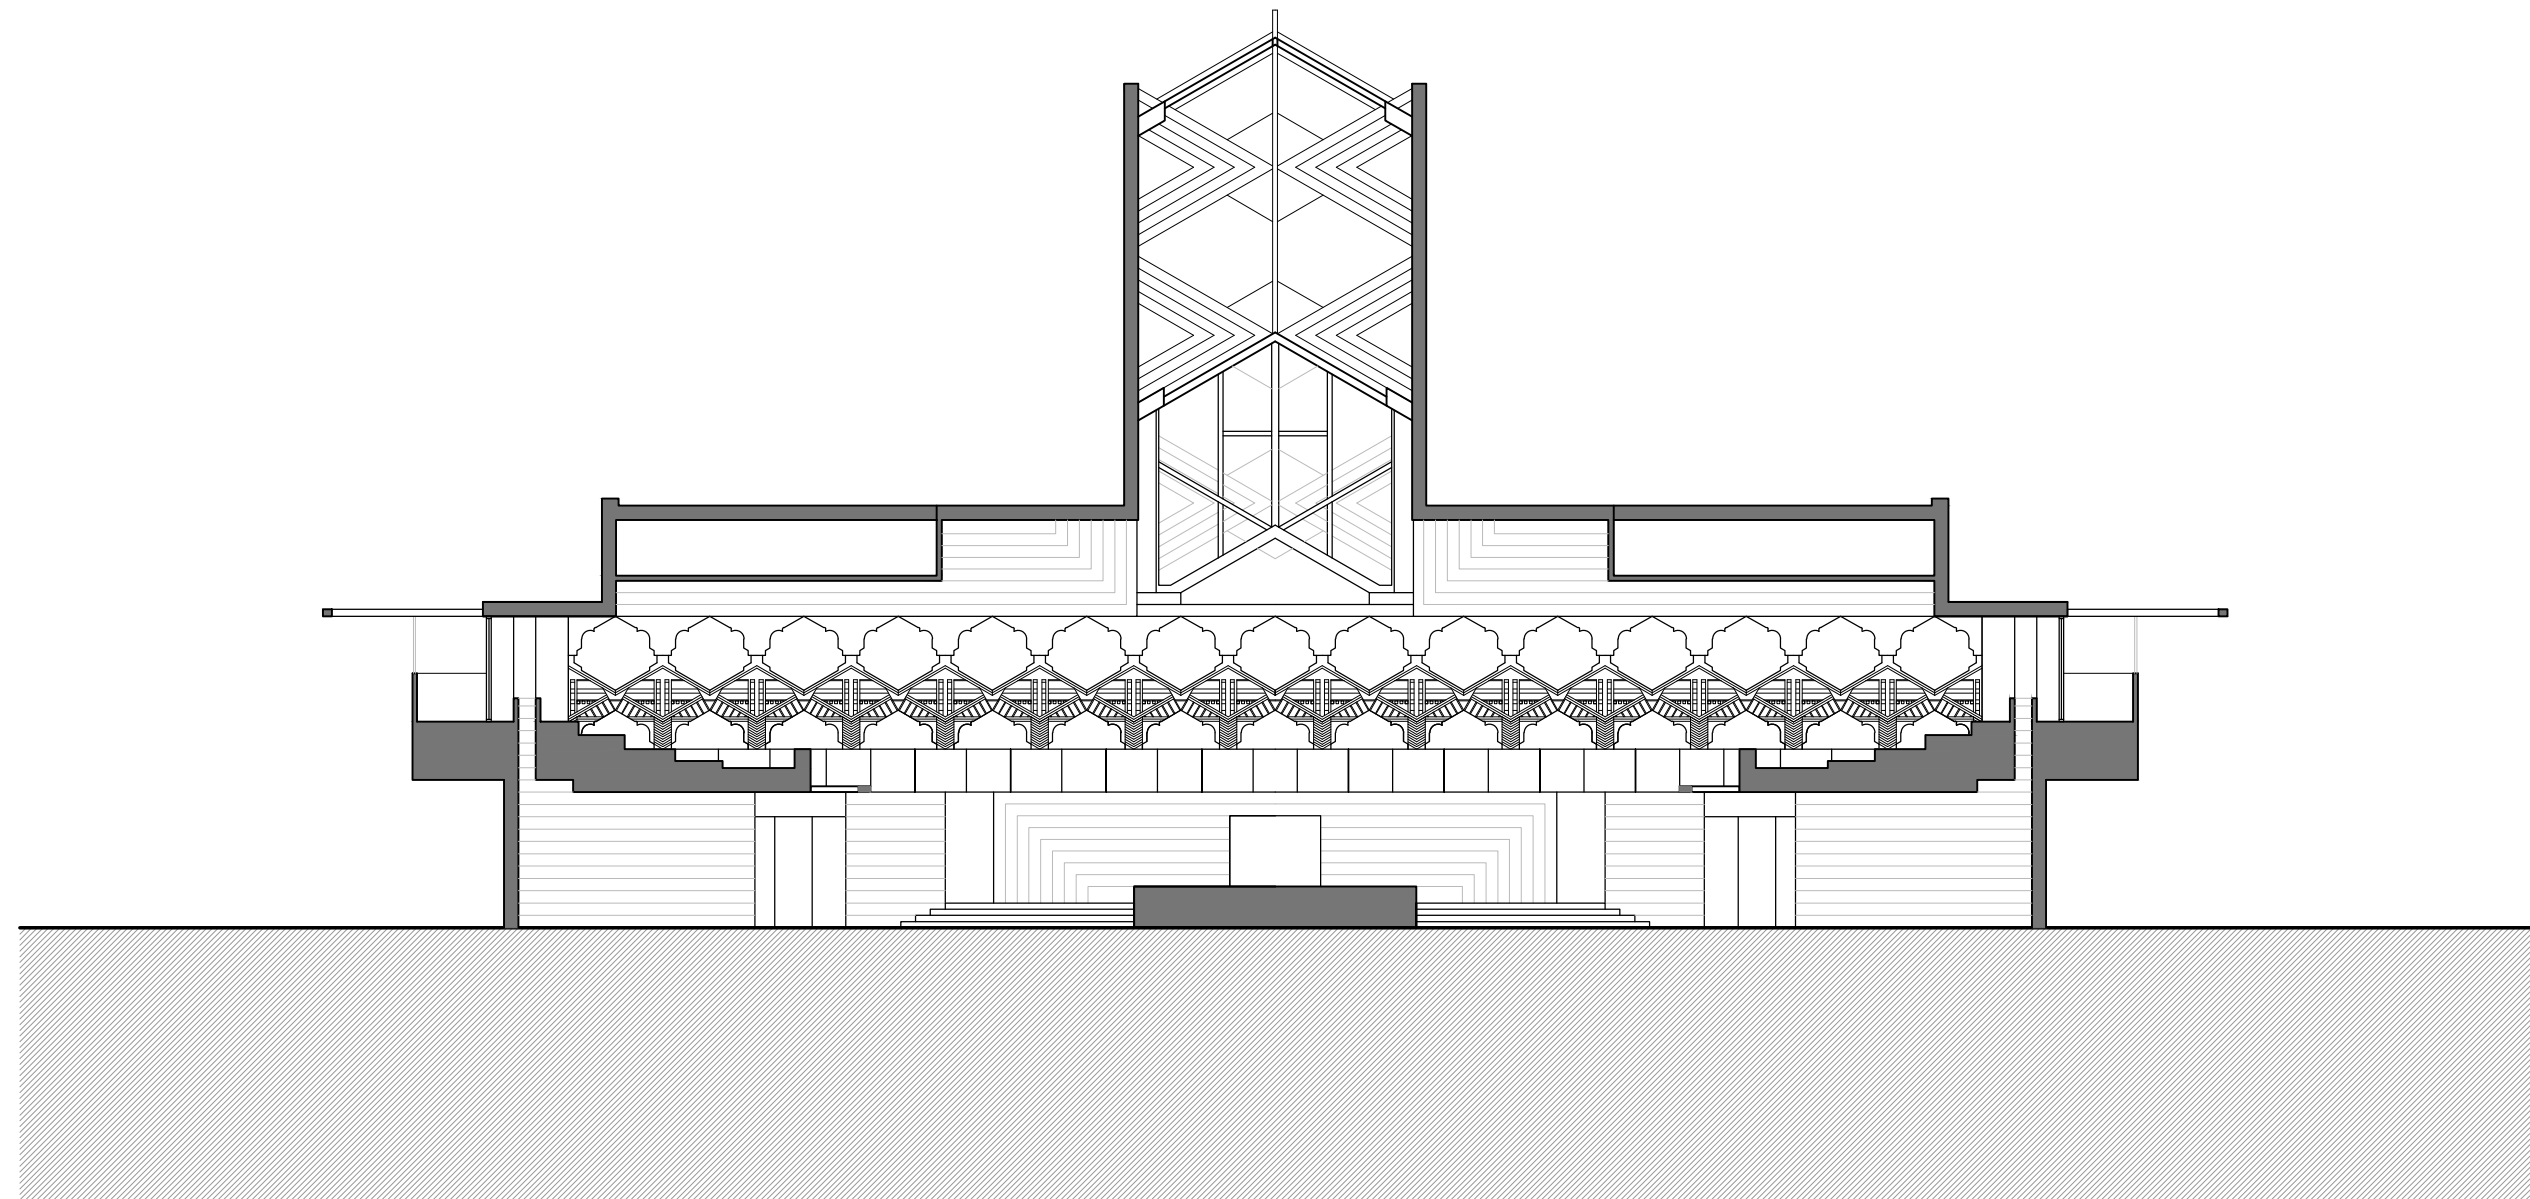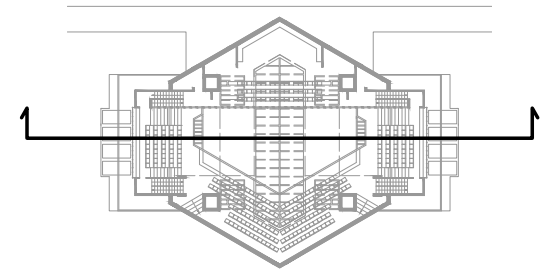

Secció a-a'

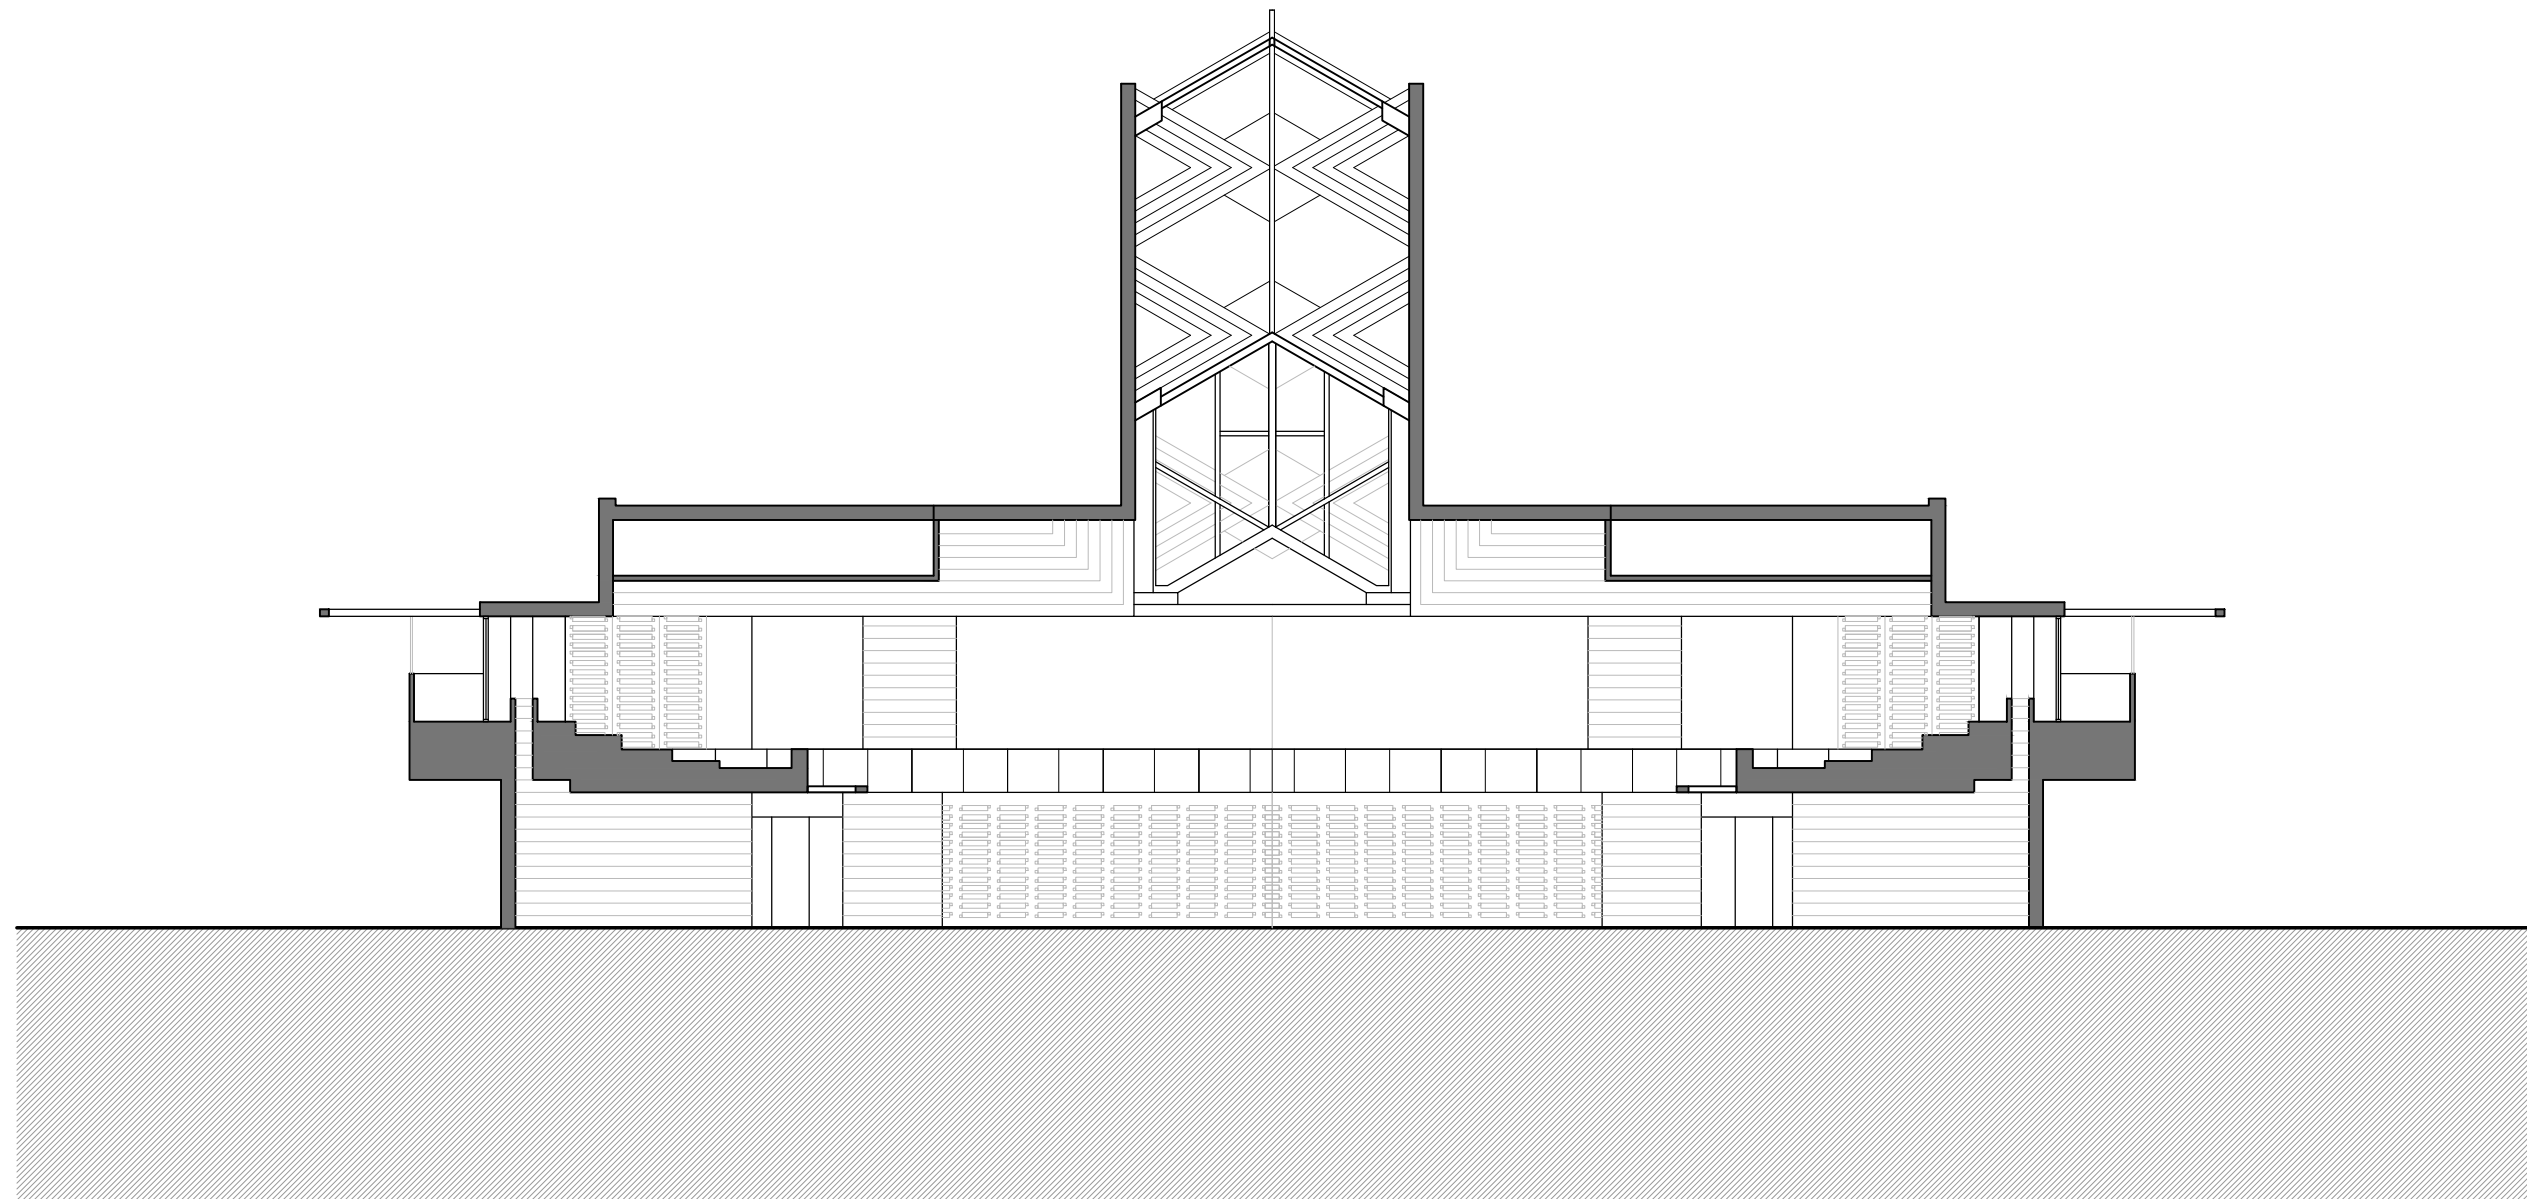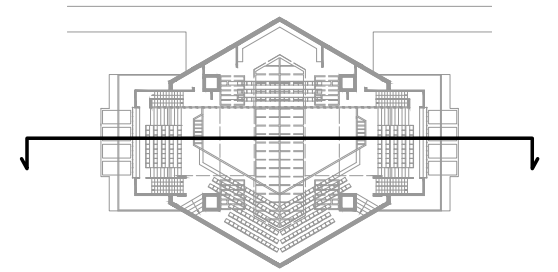

Secció b-b'