





Secció 1-1'

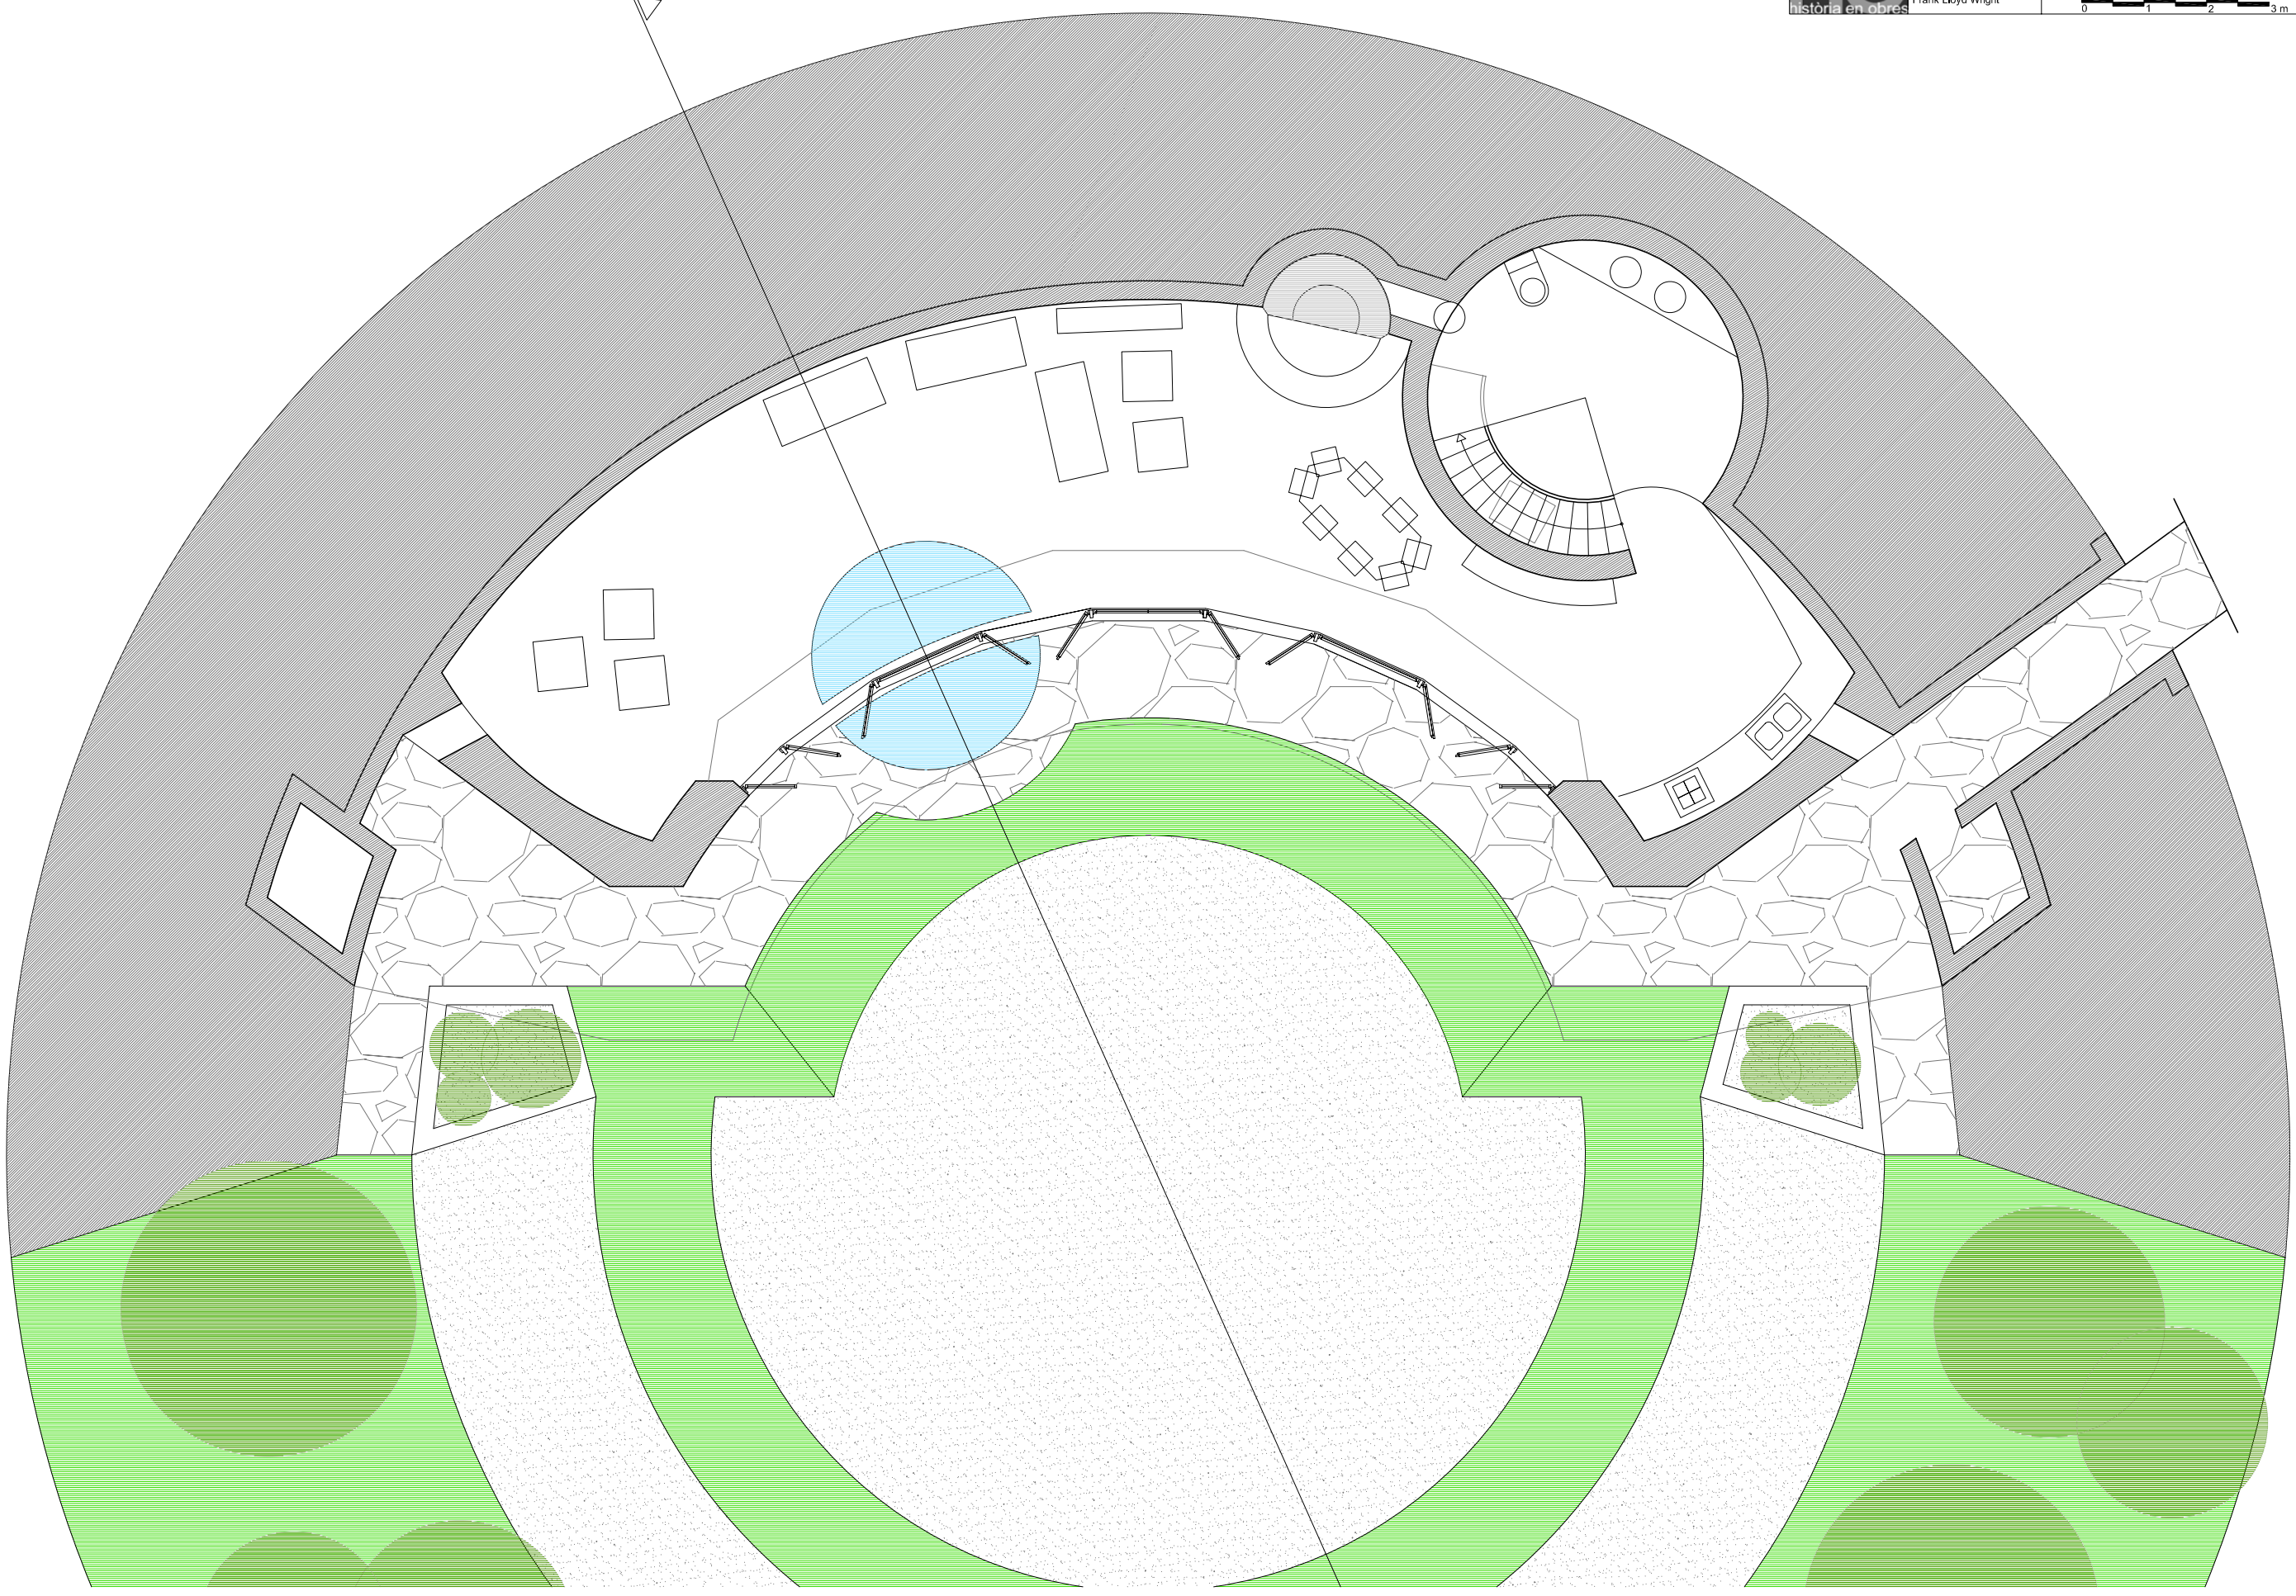

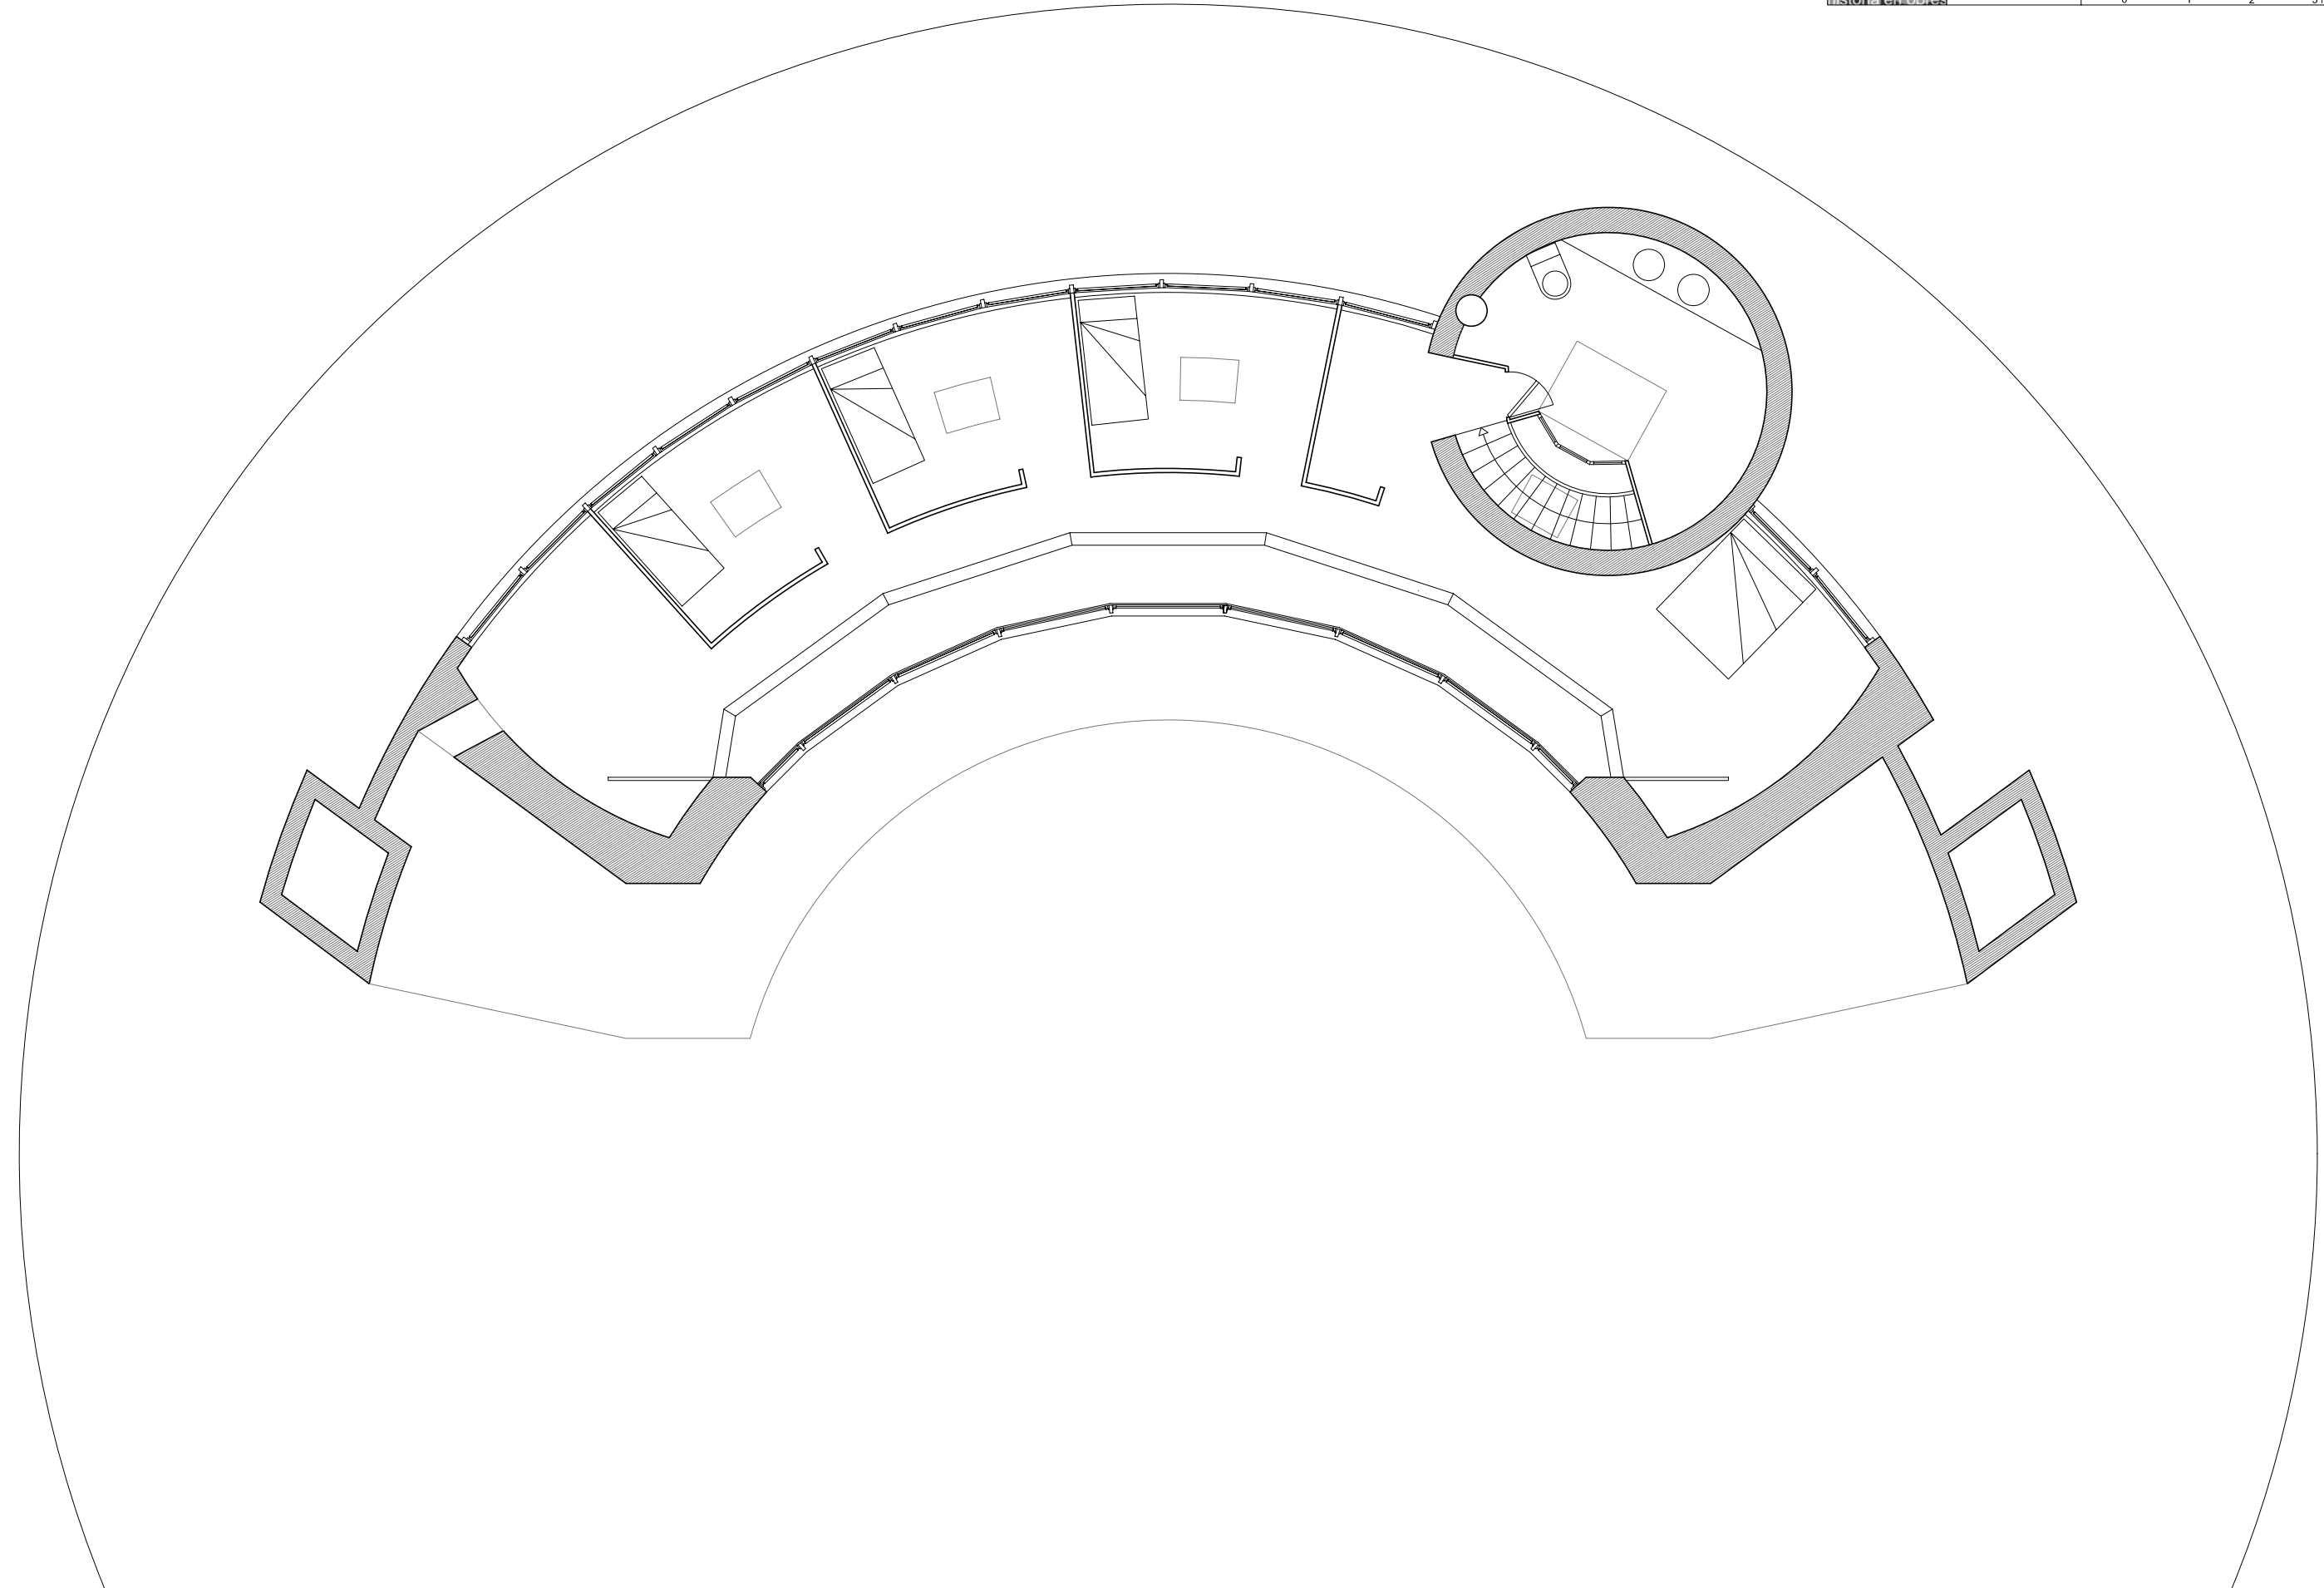


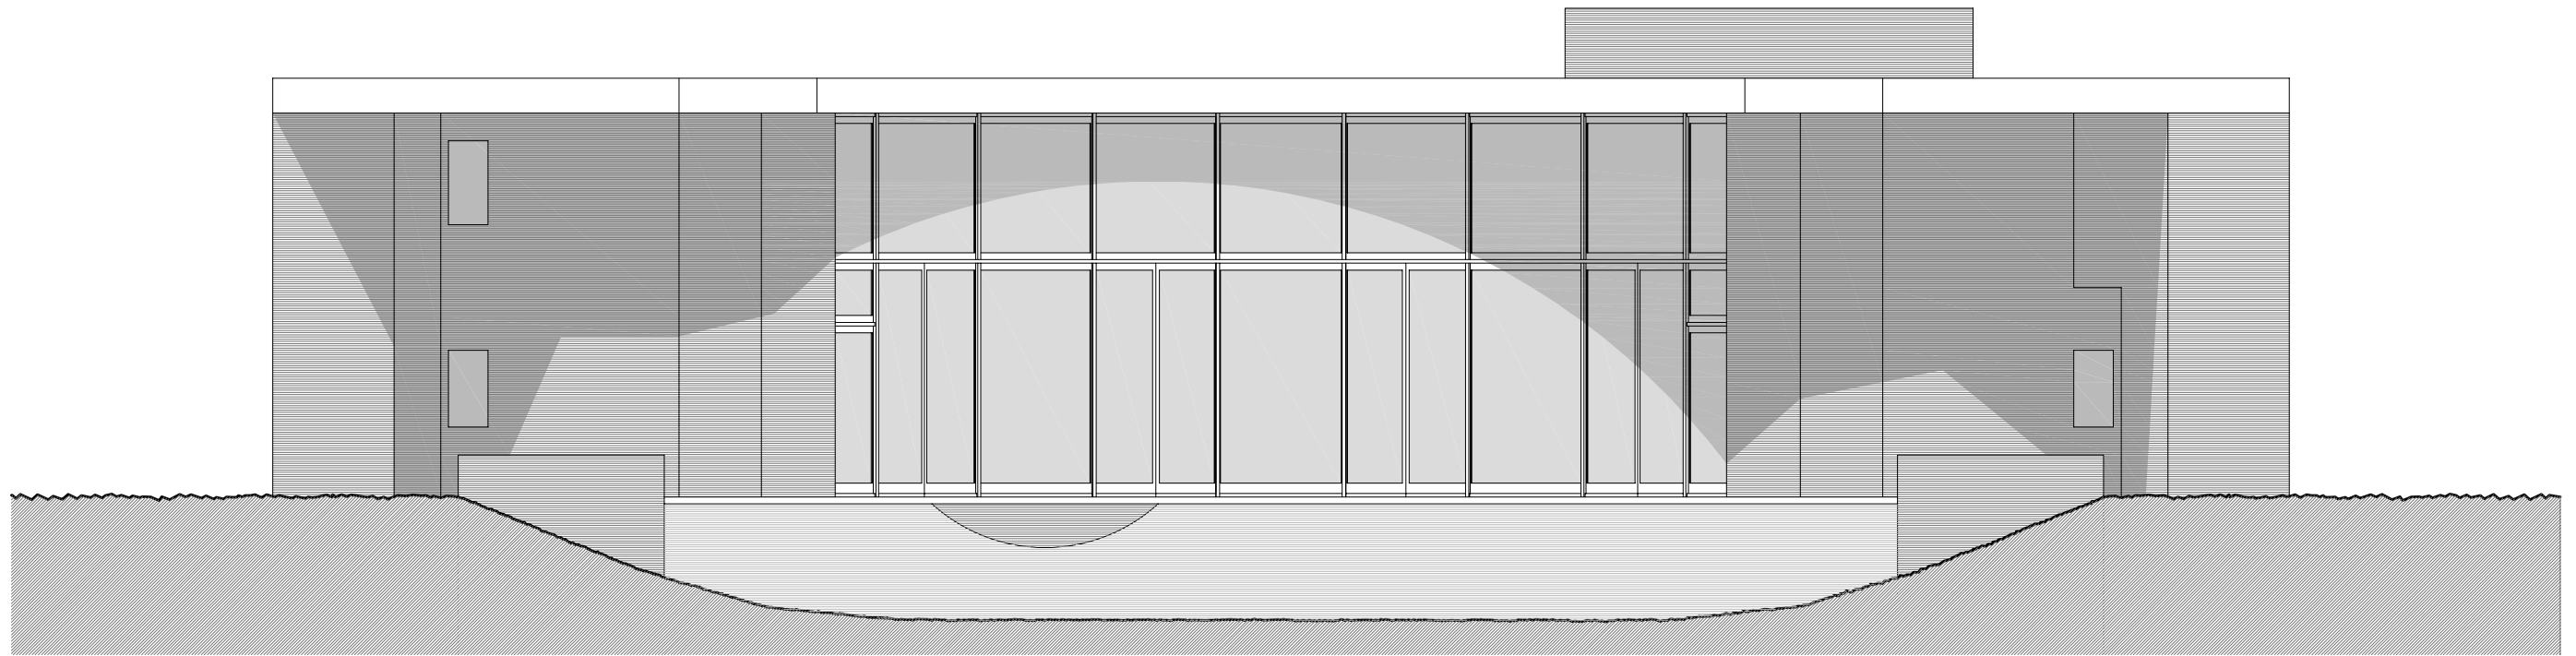


Alçat Sud

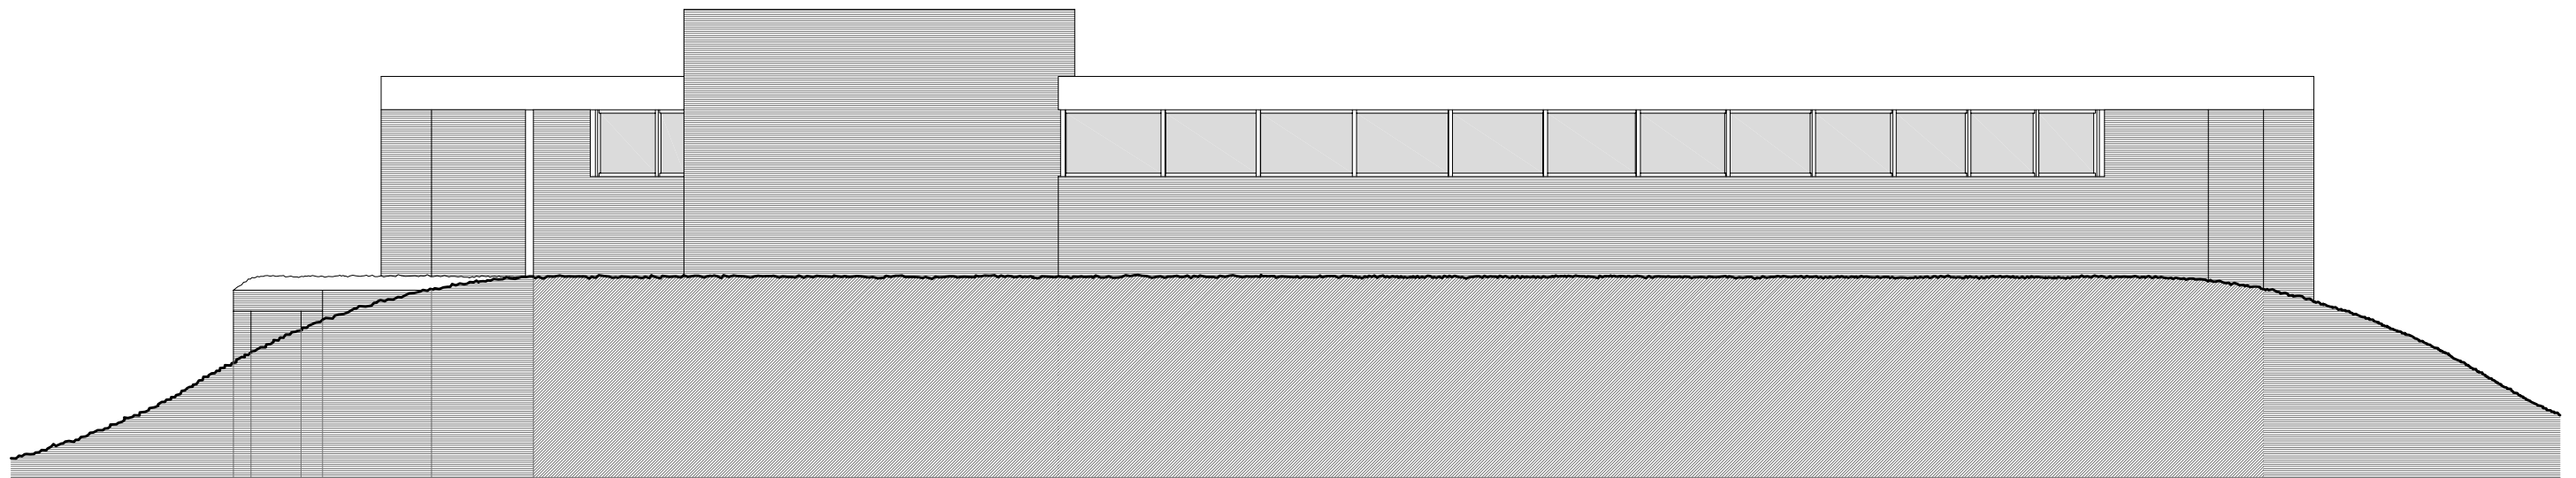


Alçat Nord

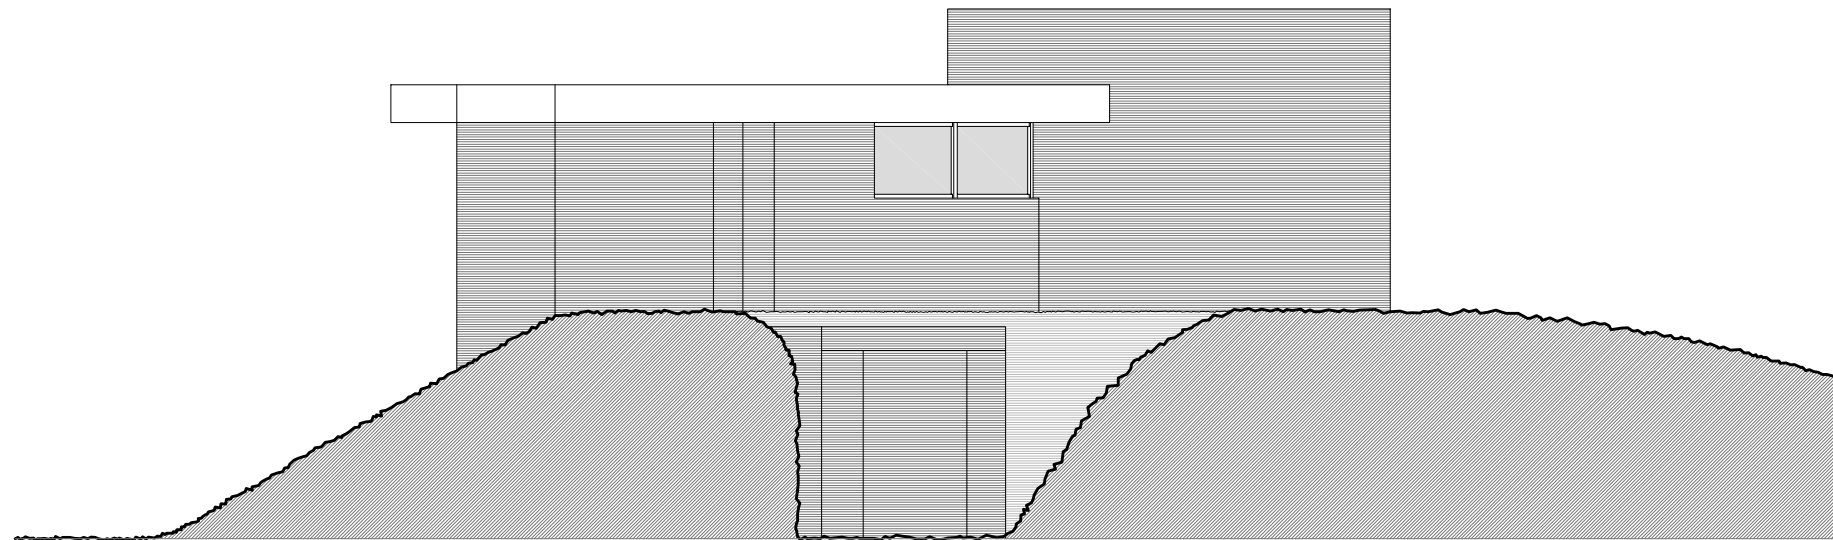

Alçat Est

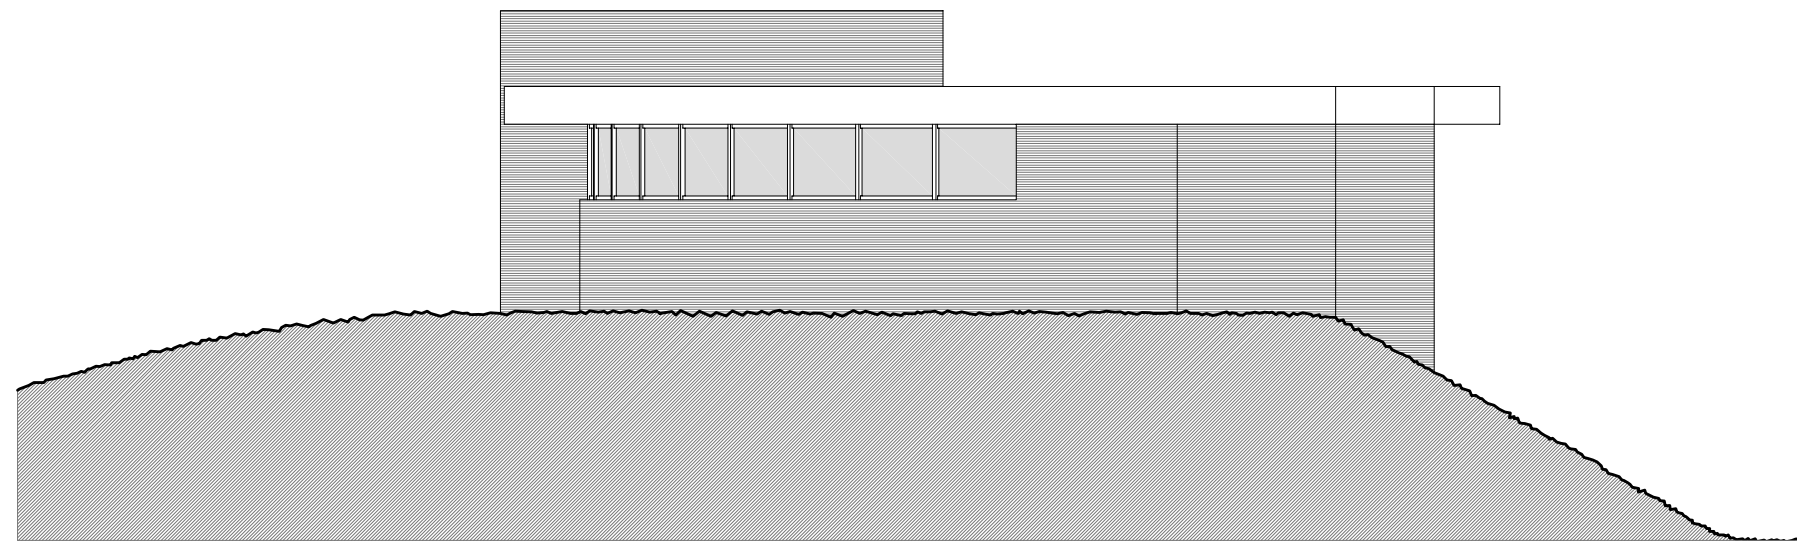

Alçat Oest

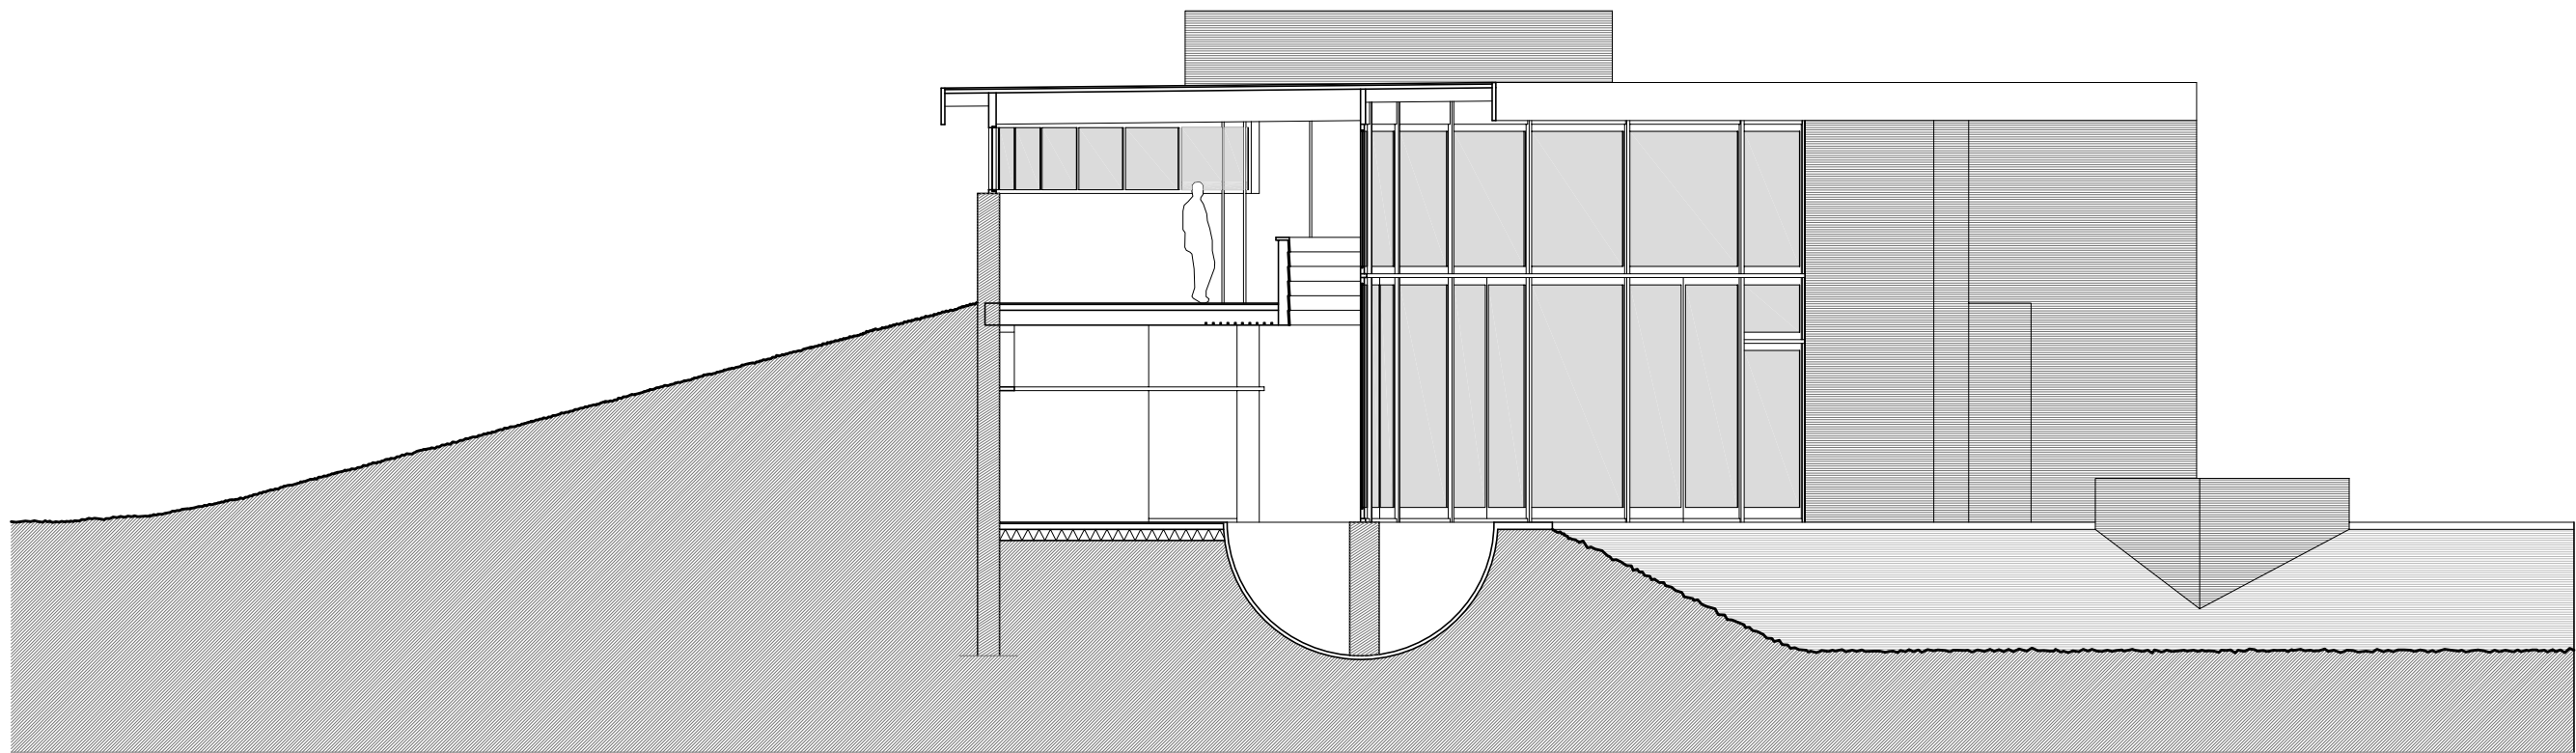

Secció transversal