




Planta Baja

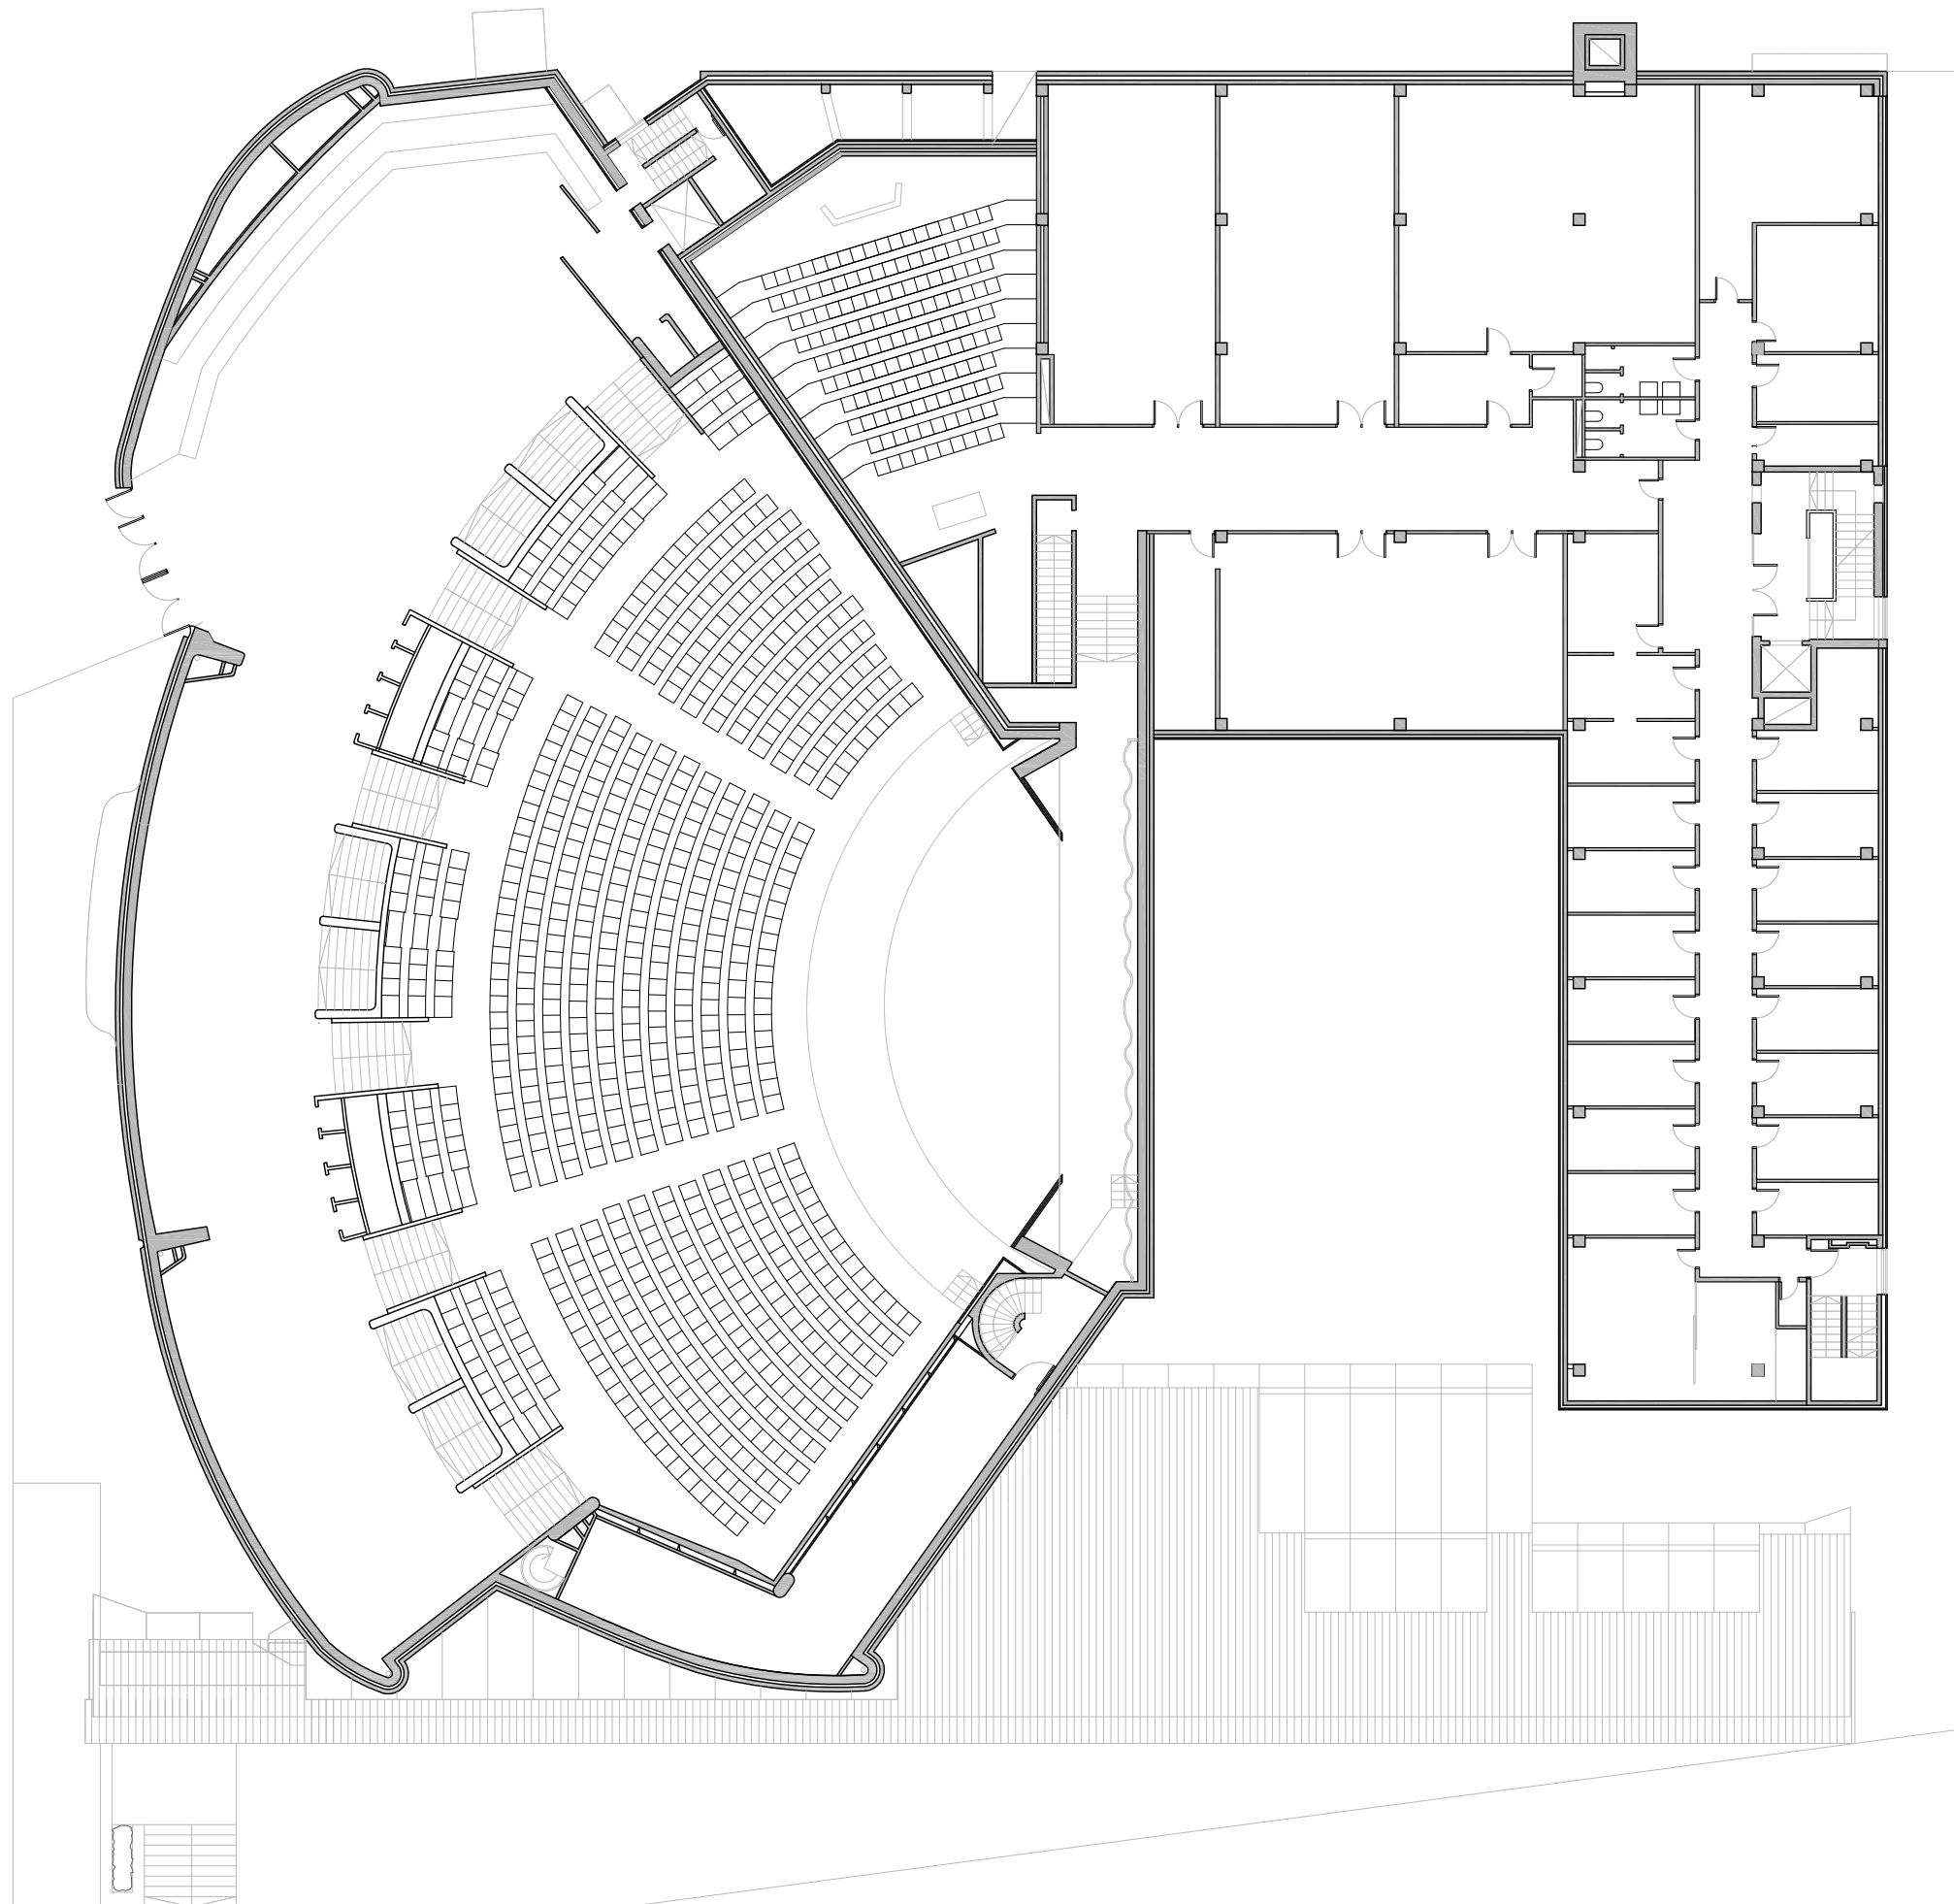


Planta Primera

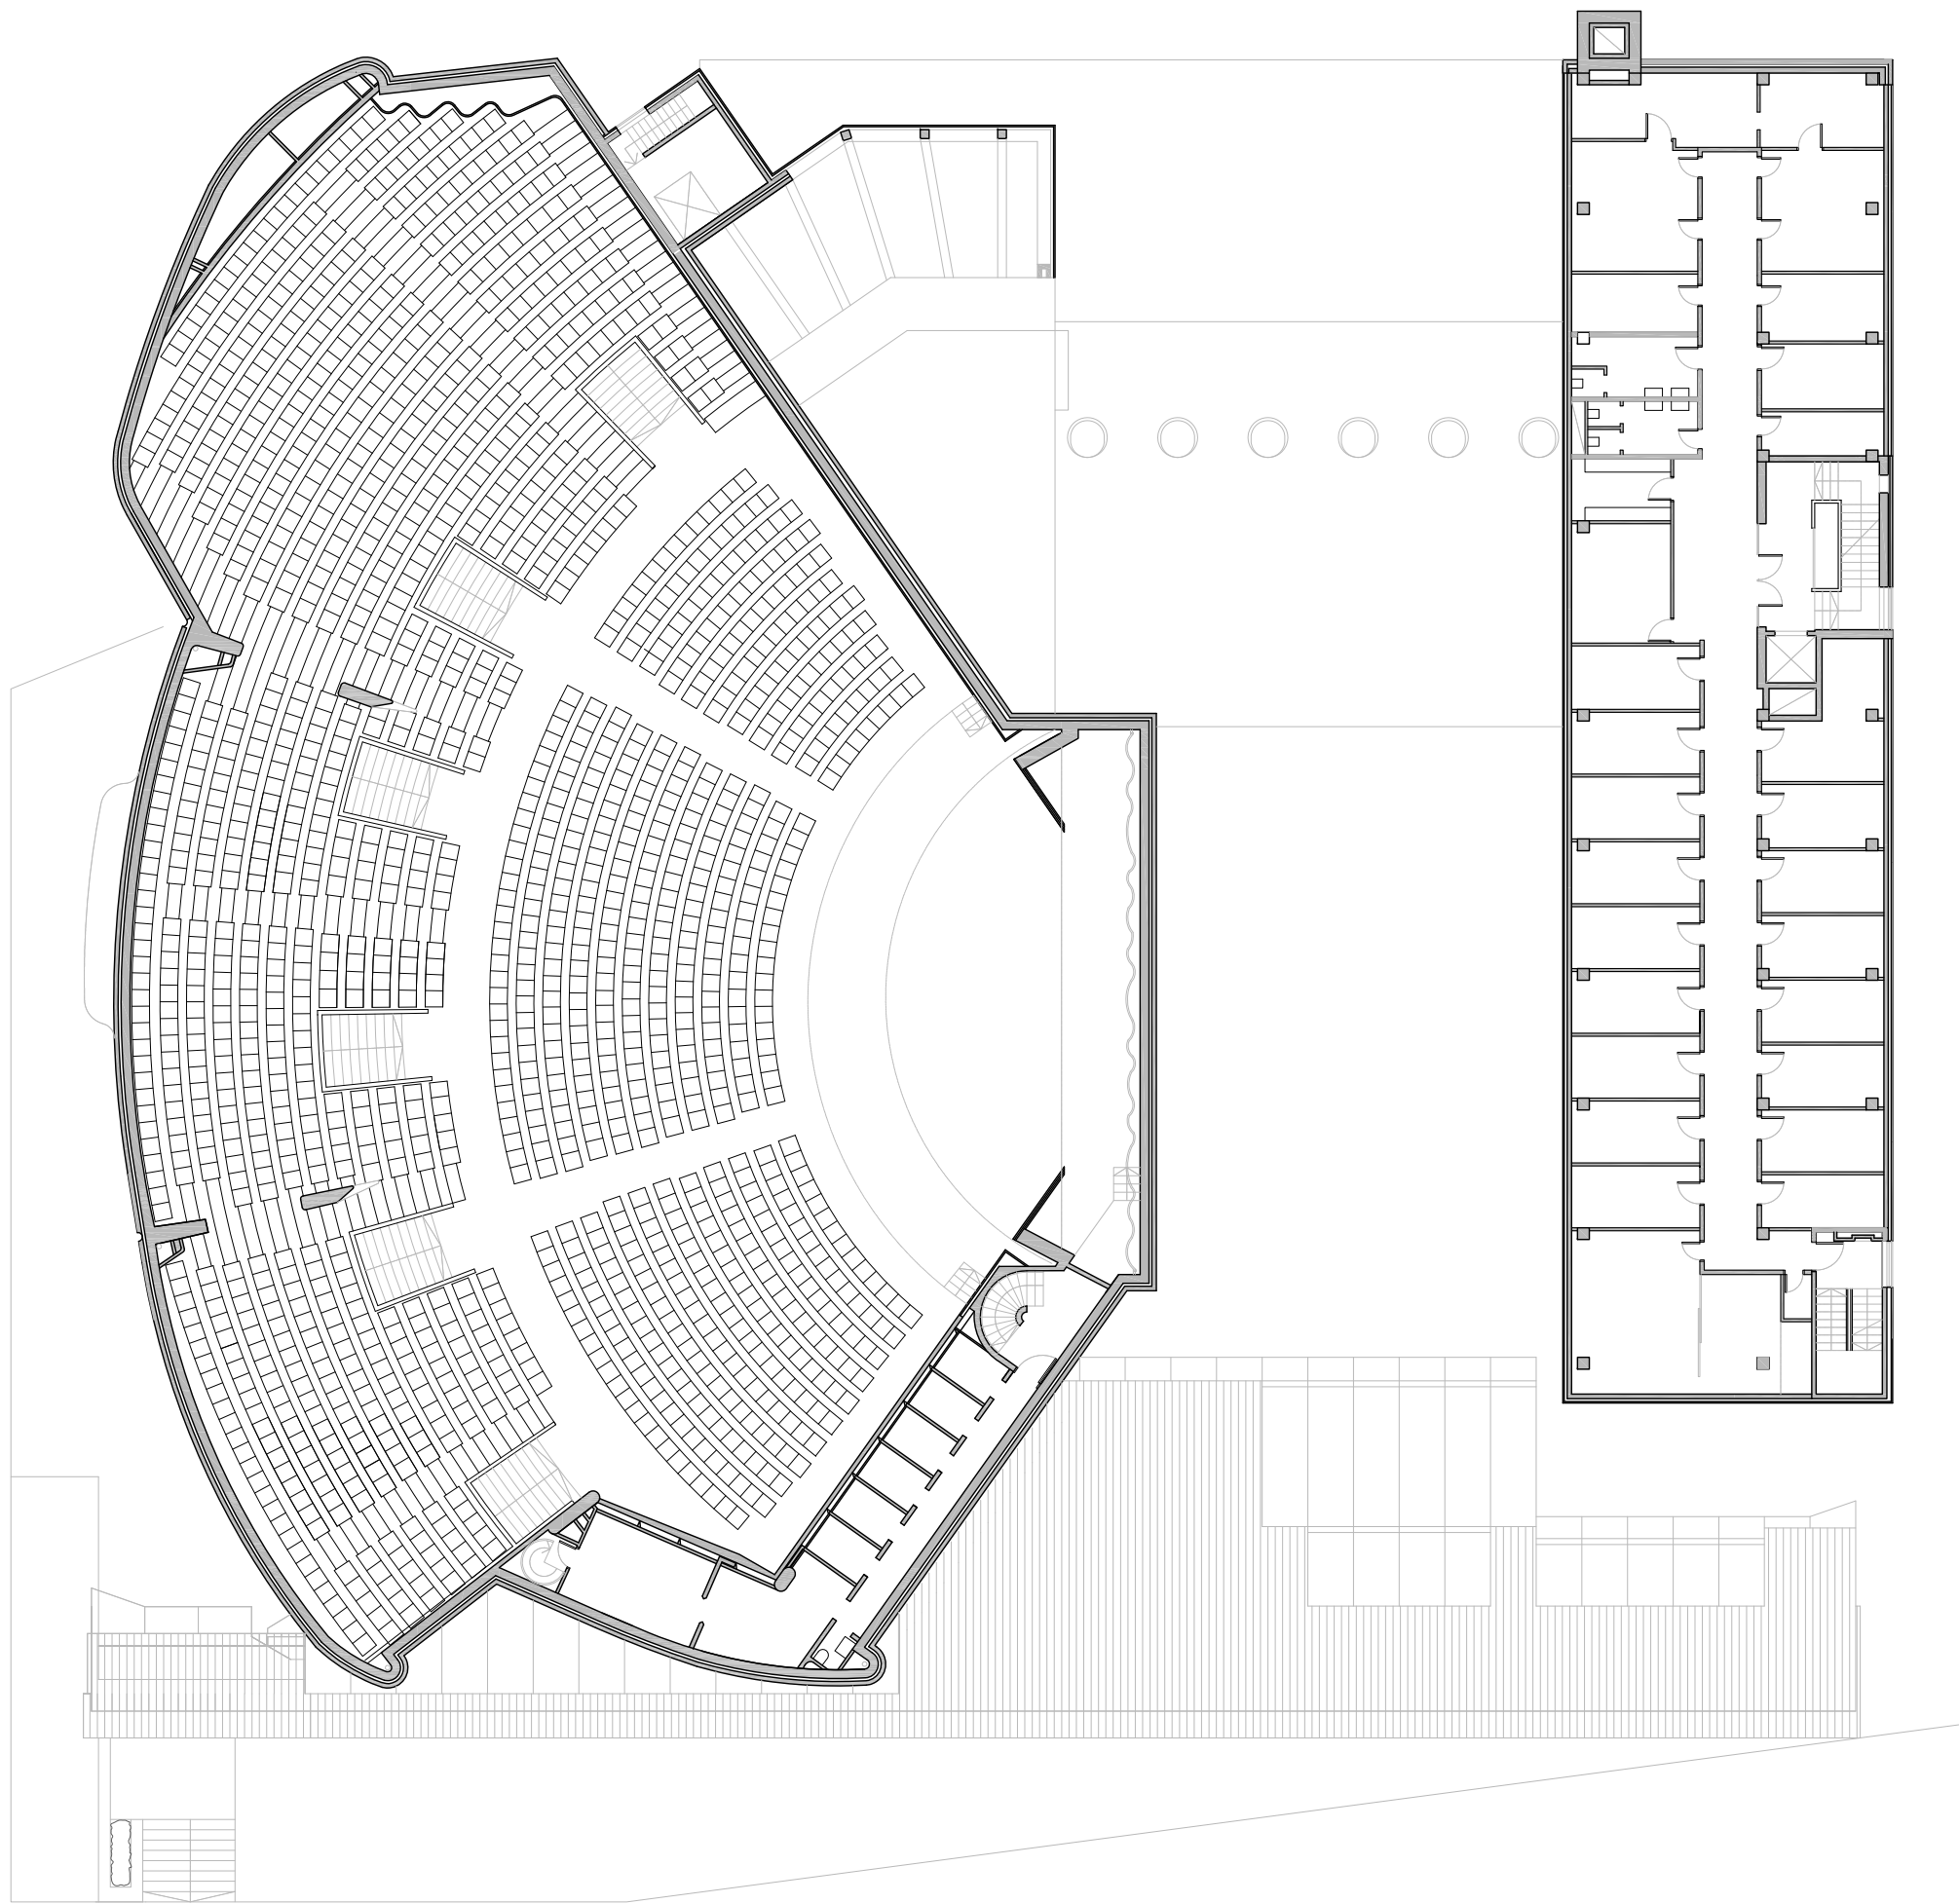


Planta Segona

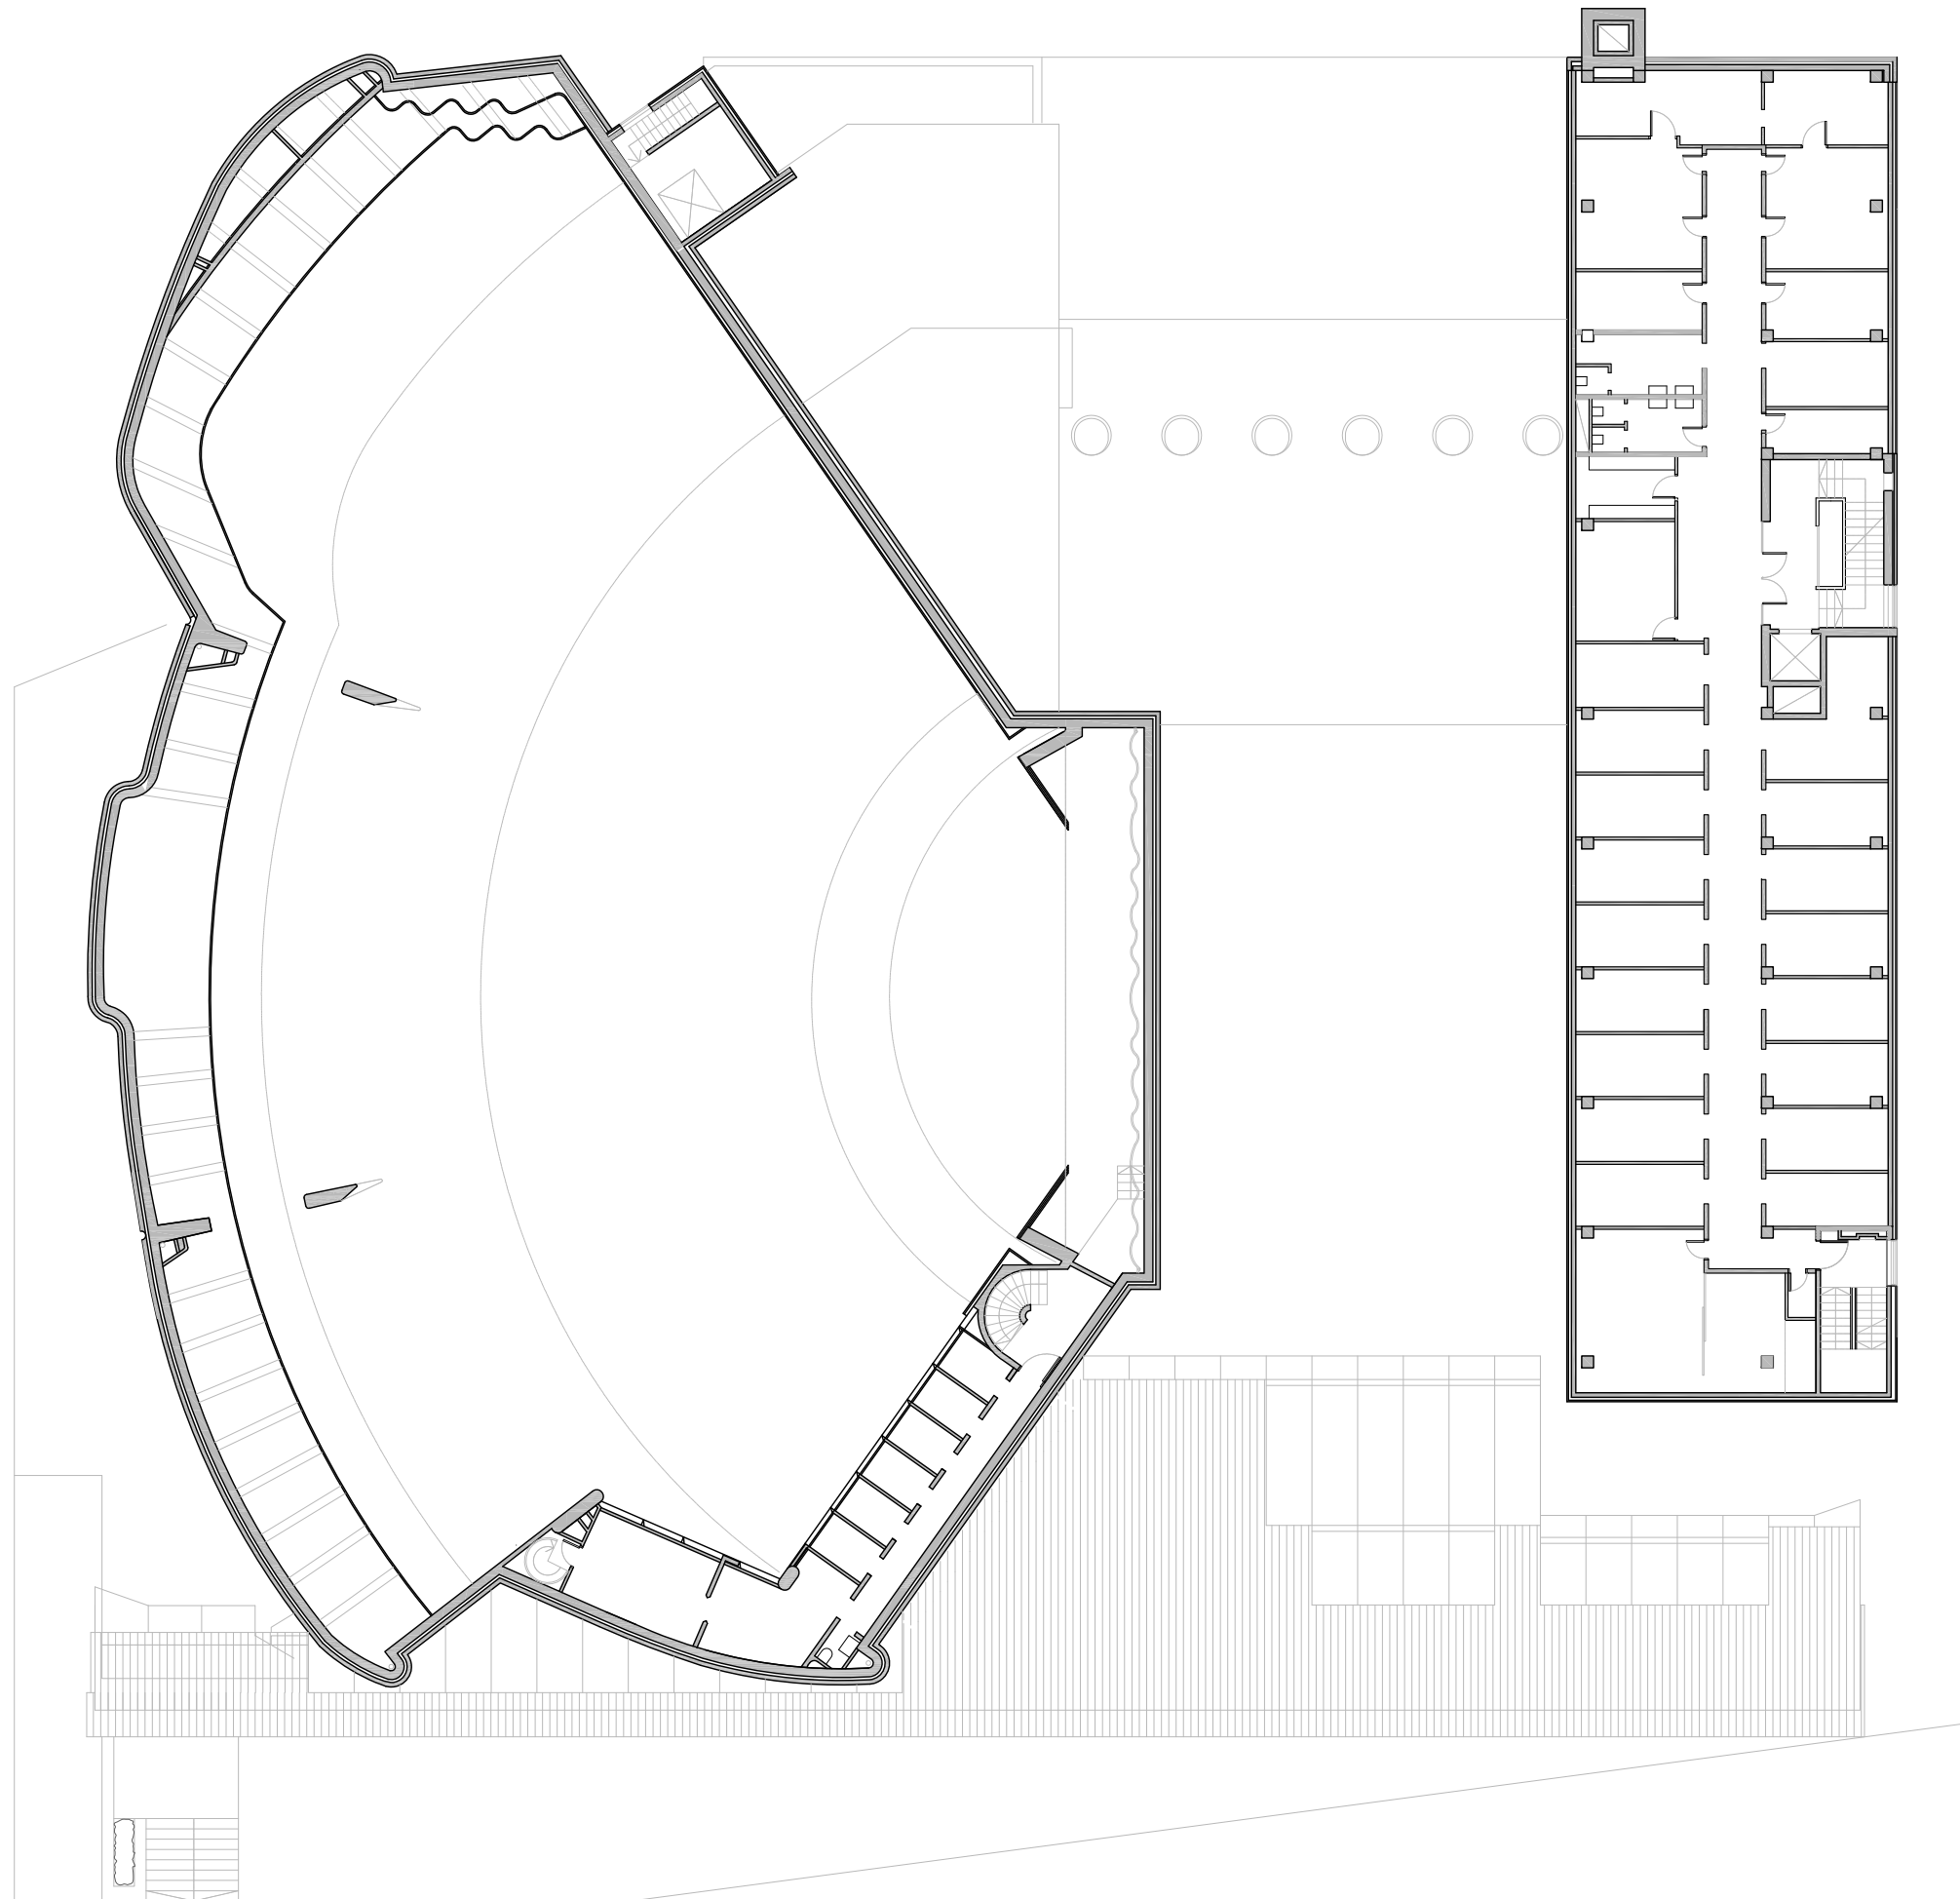



Planta Tercera

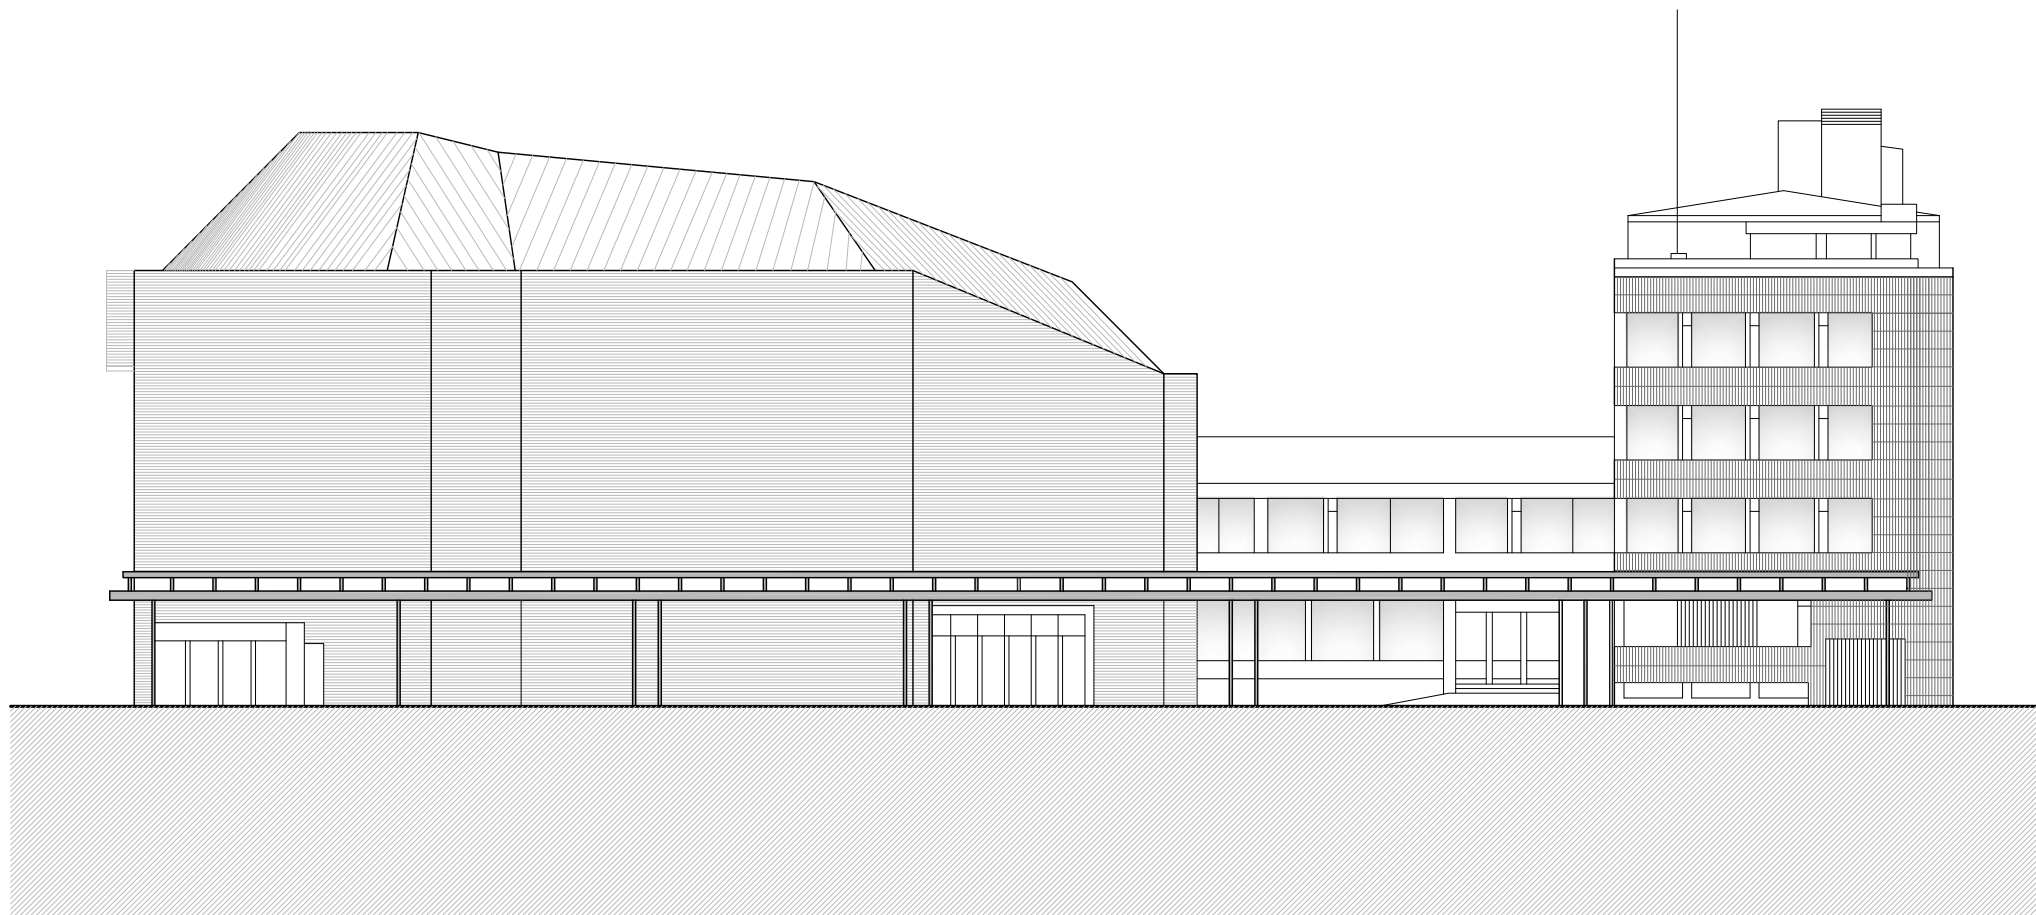

Alçat Sud

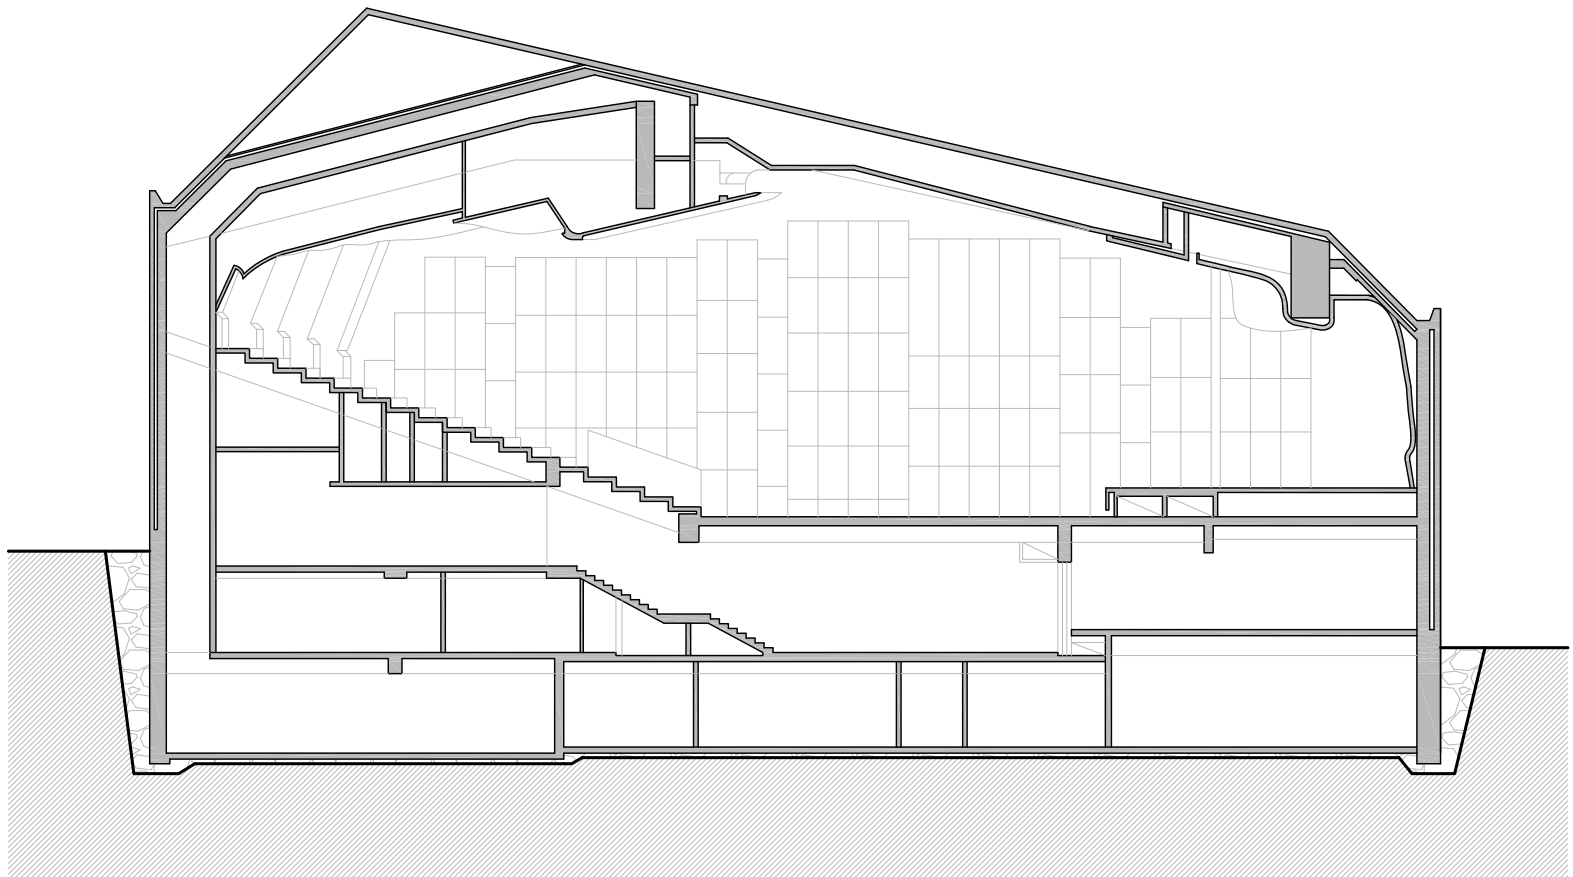

Secció a-a'

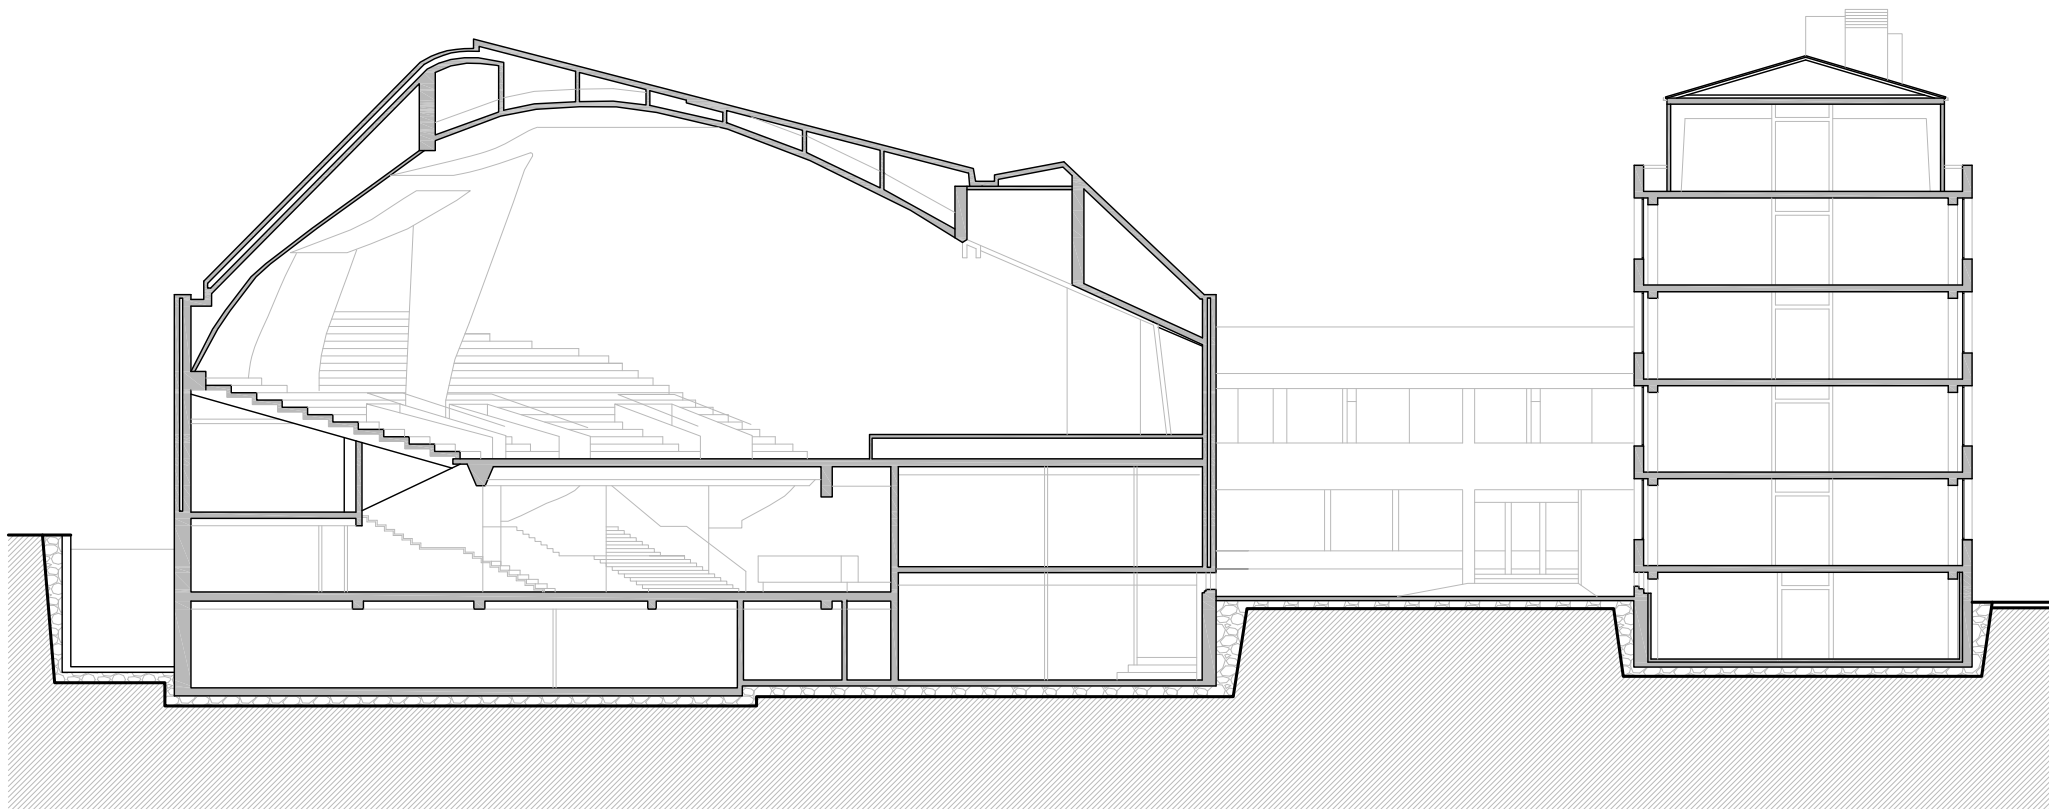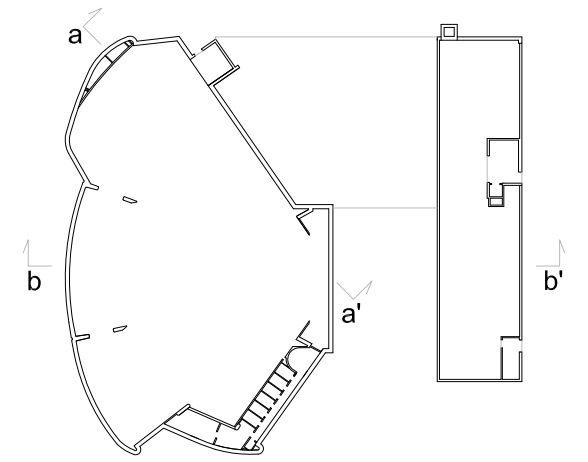

Secció b-b'