

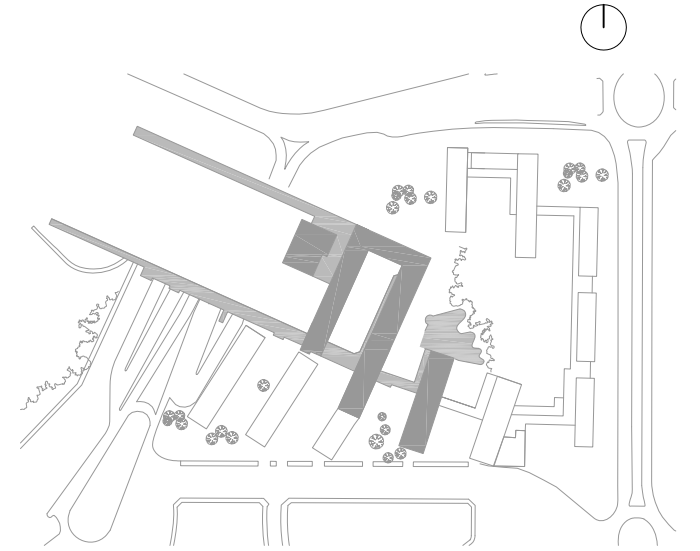
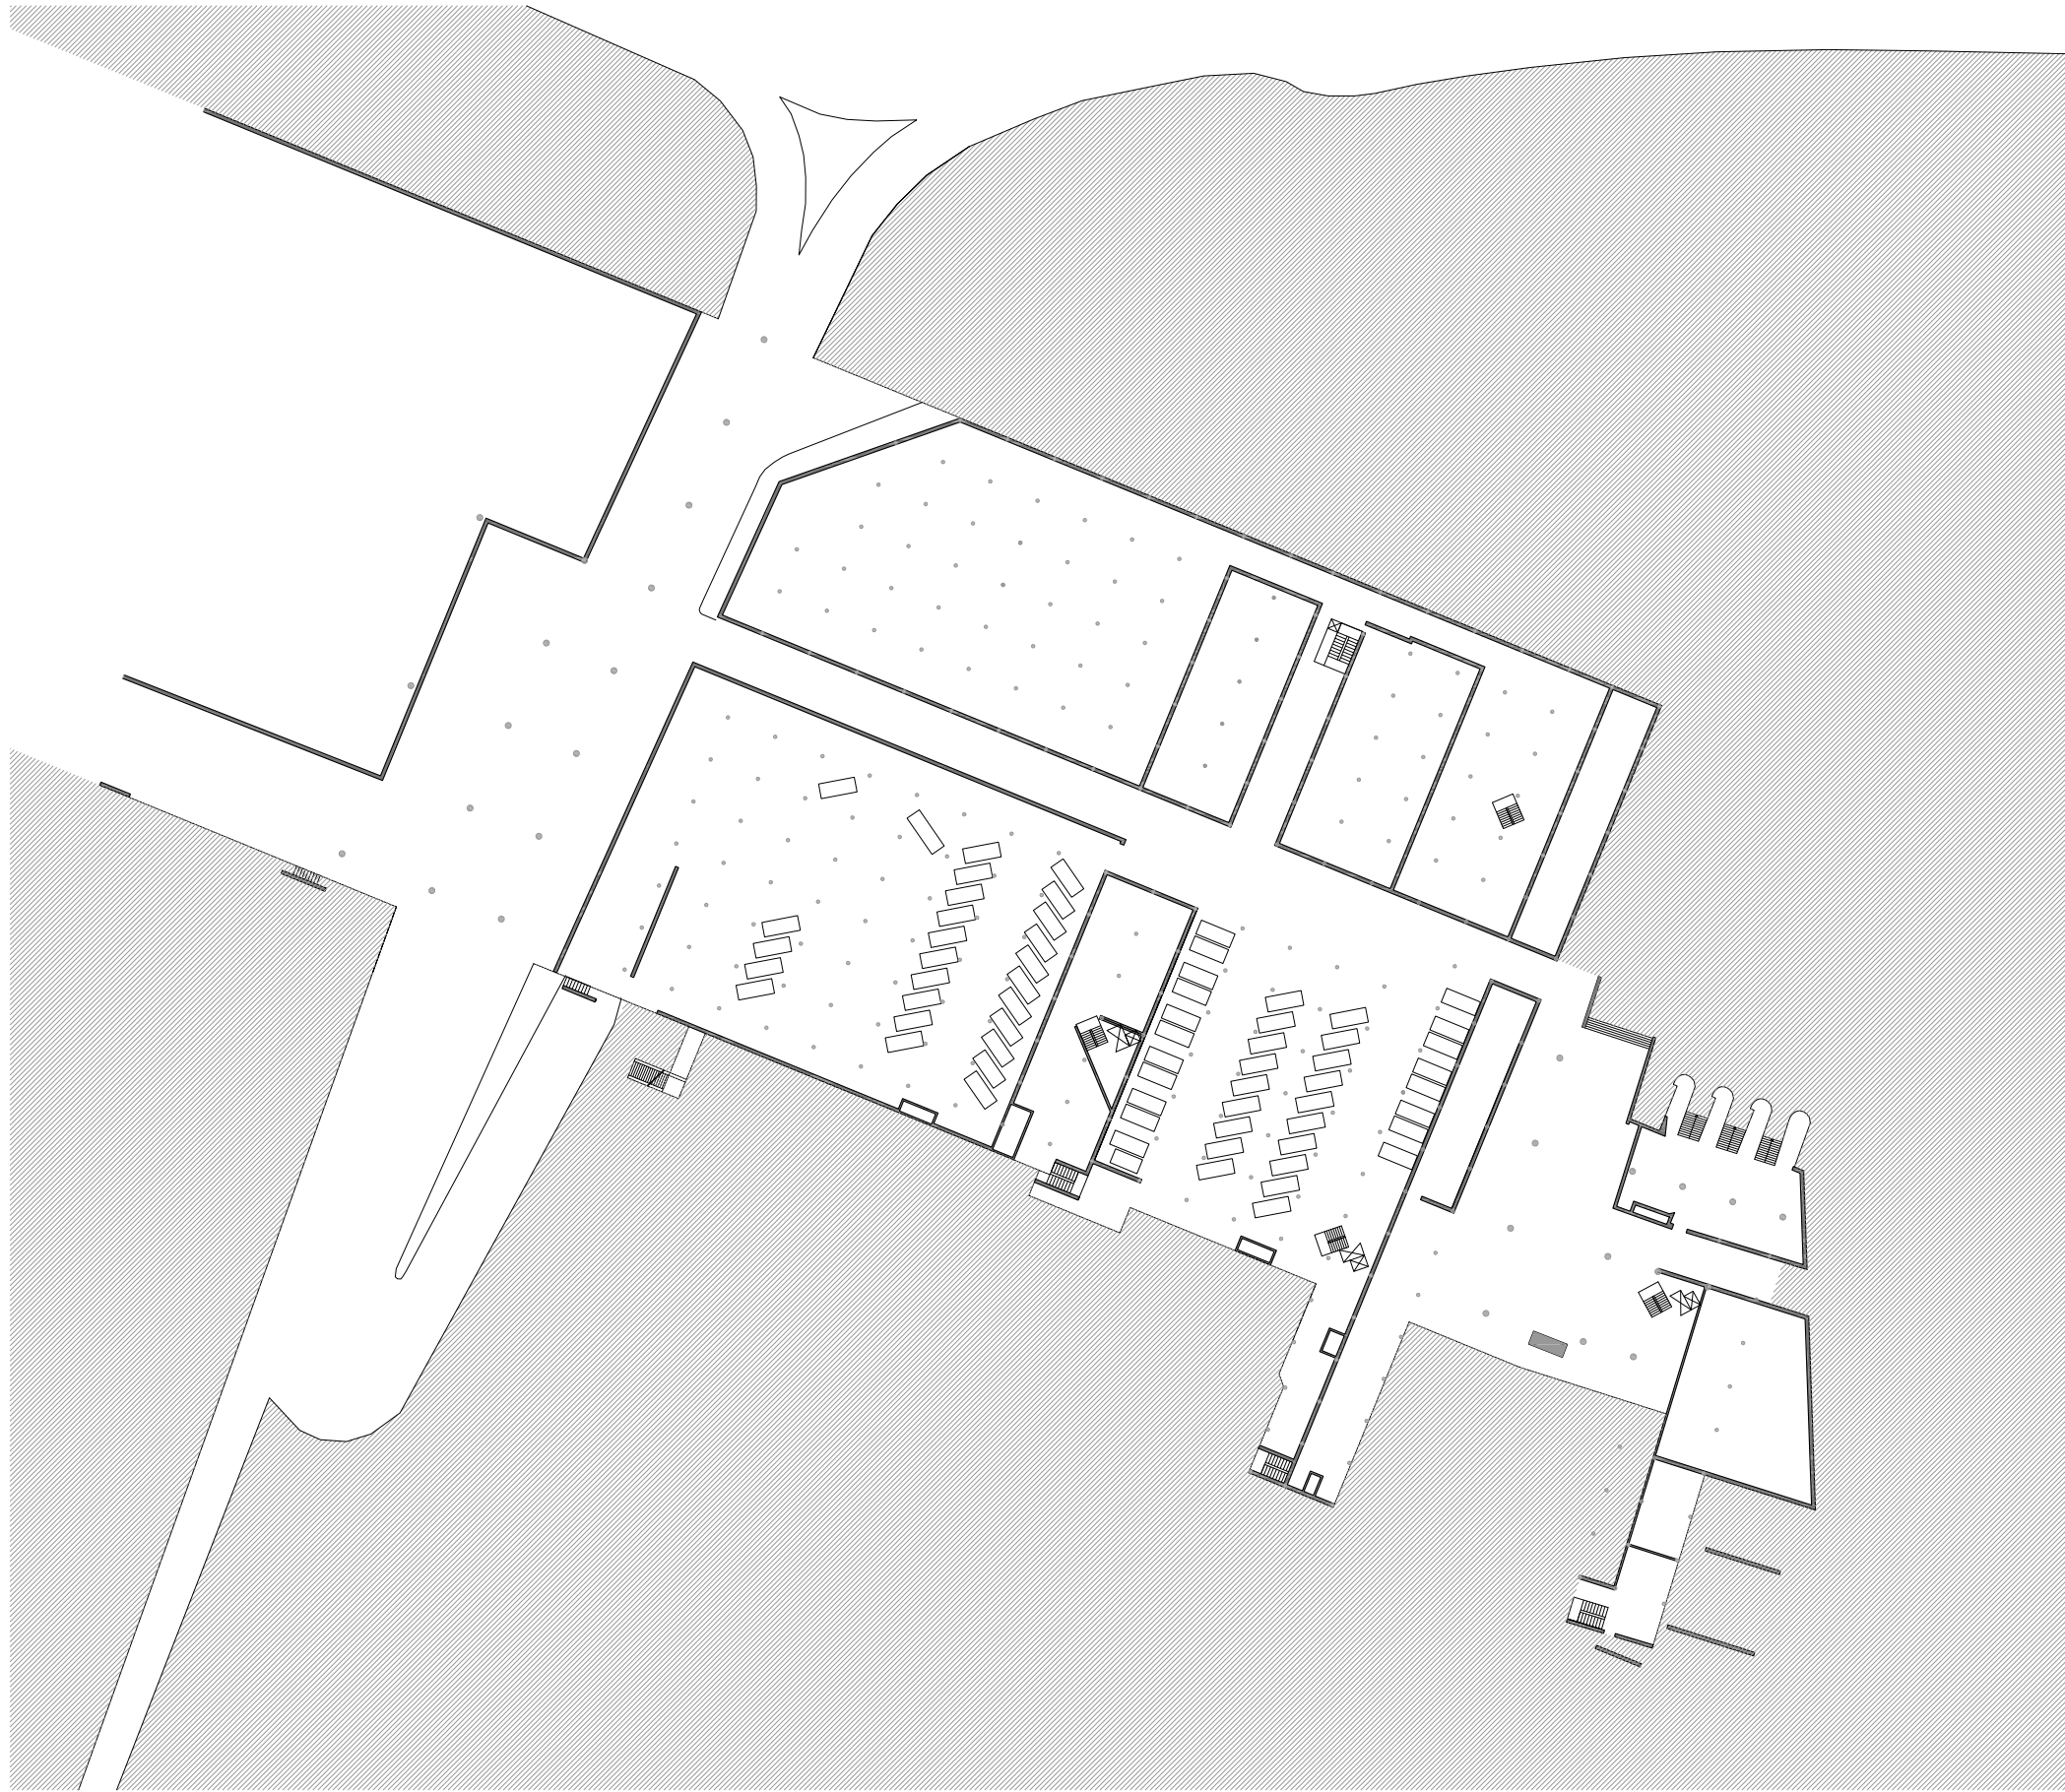




Emplaçament

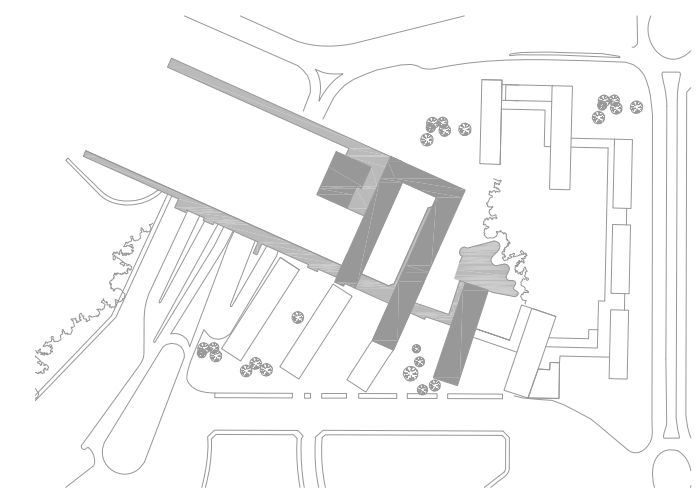



Planta aparcament

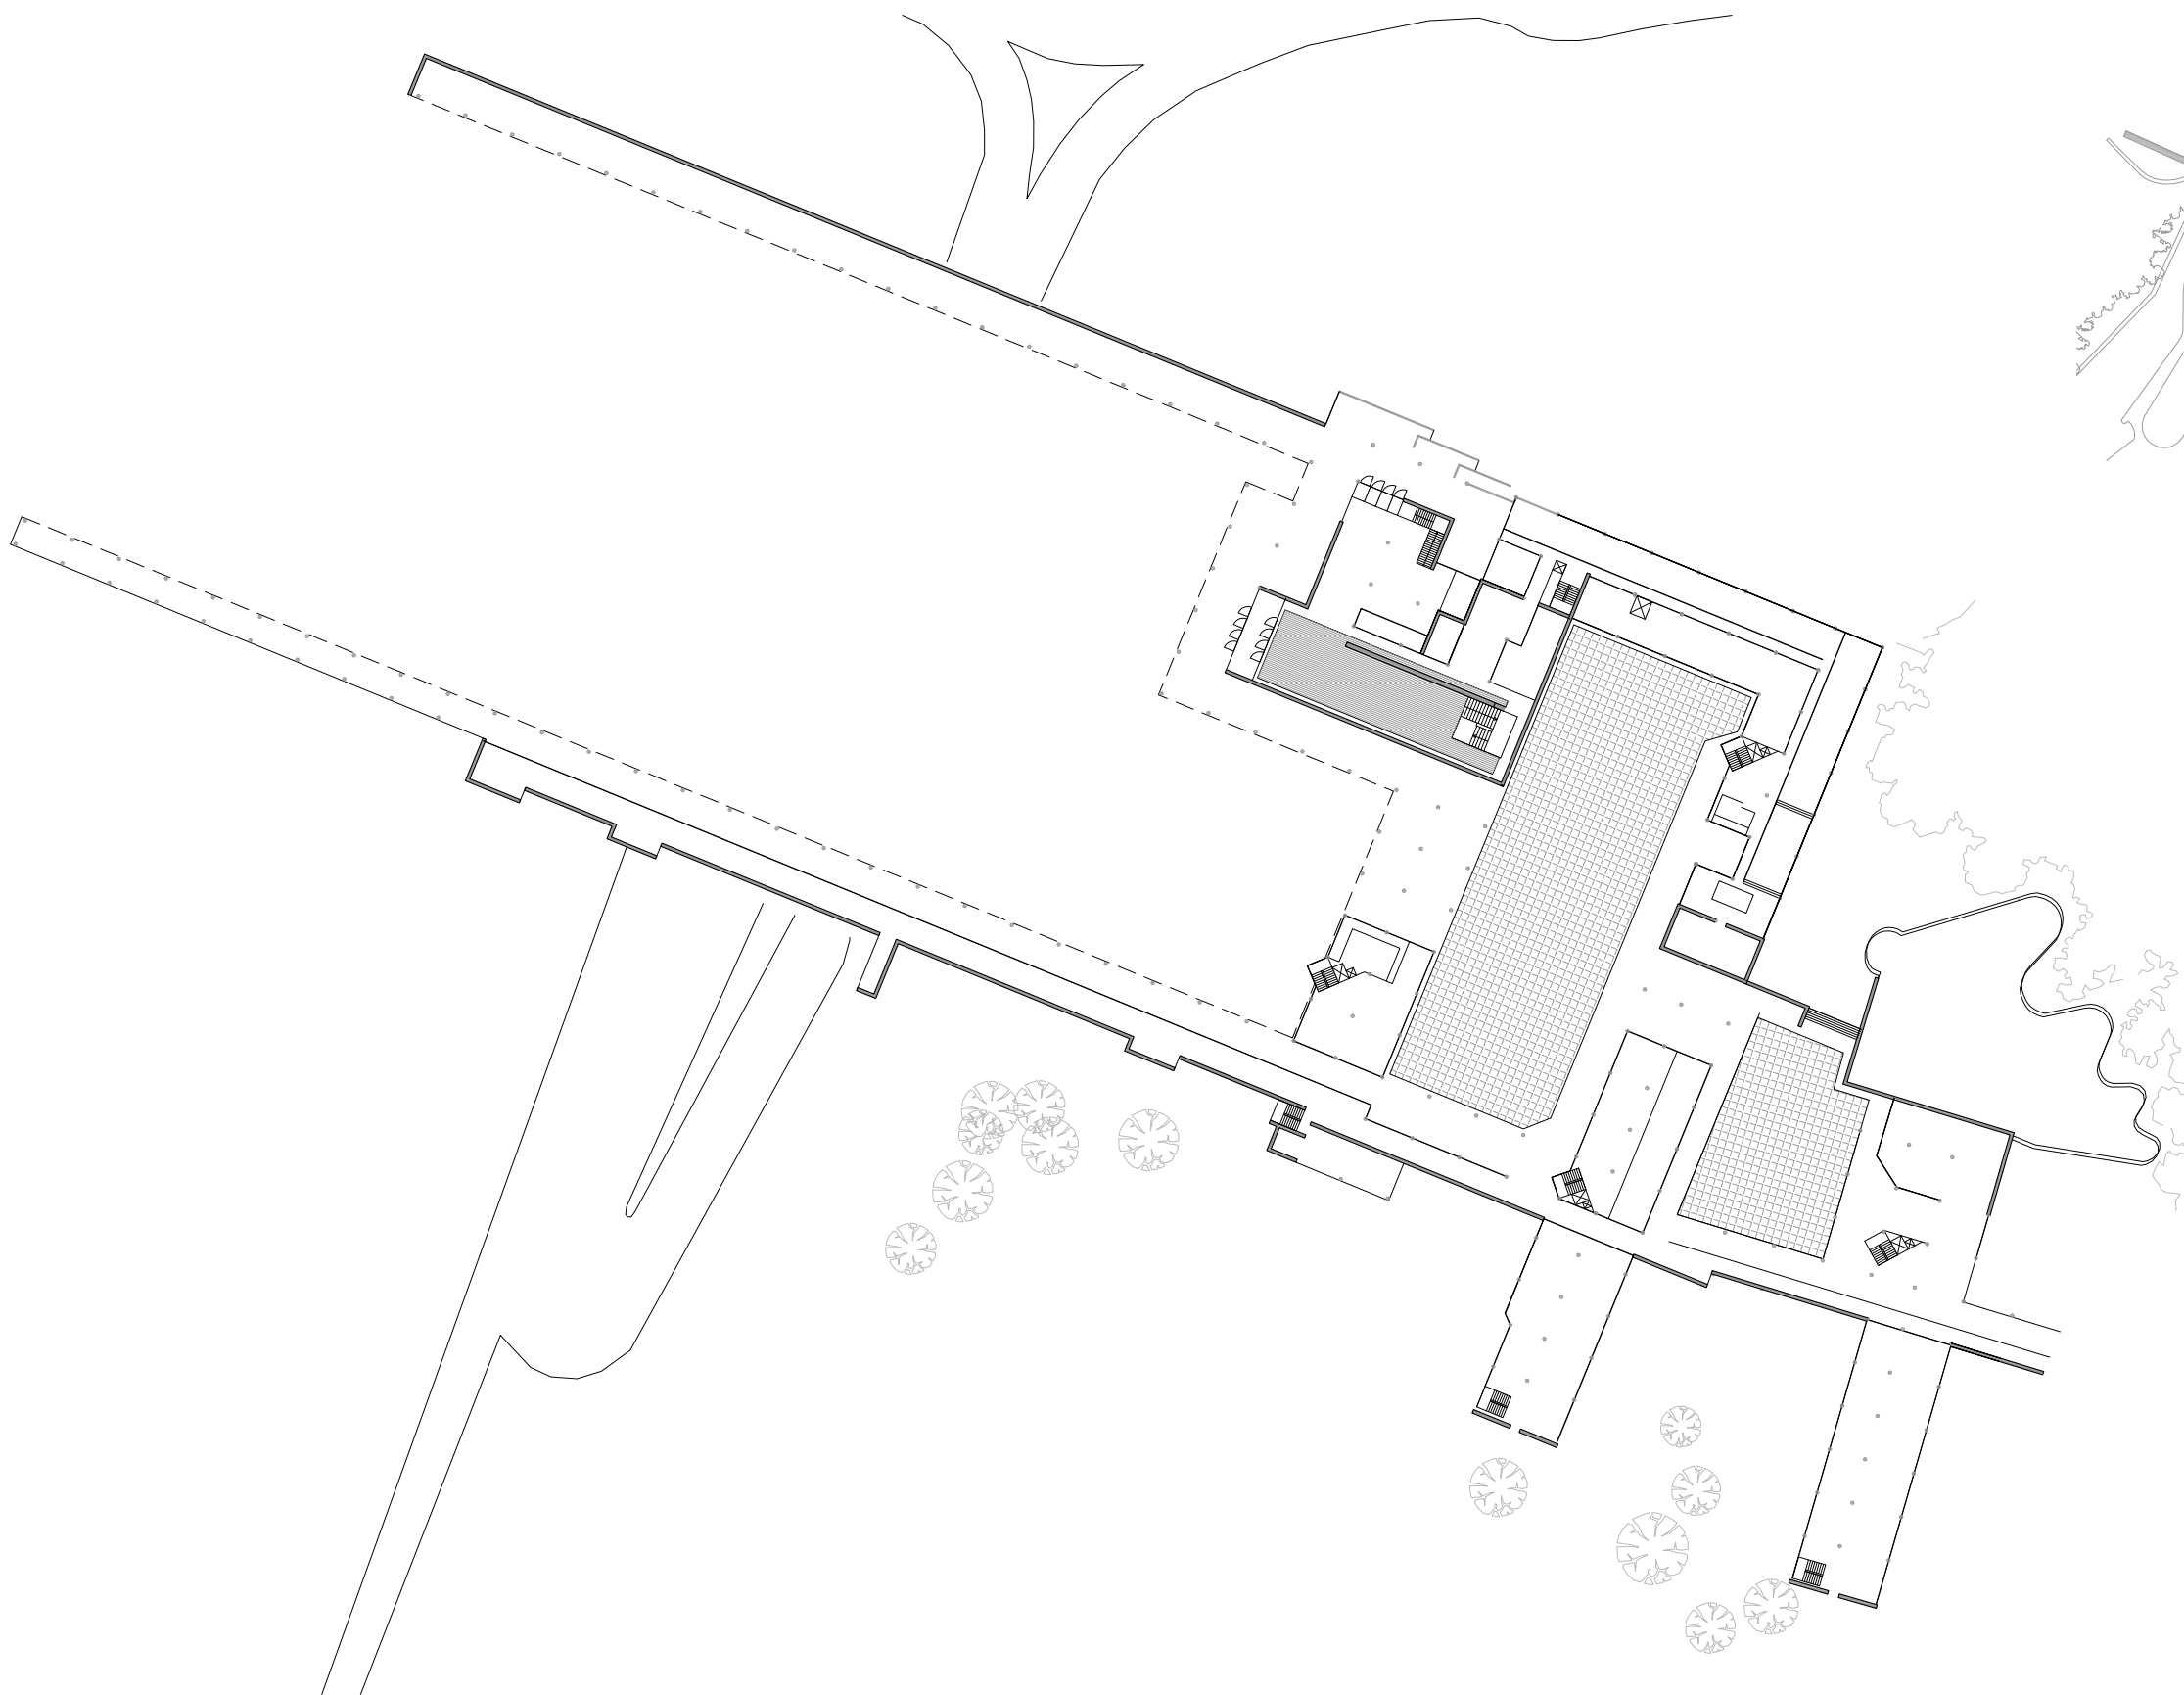


Planta baixa

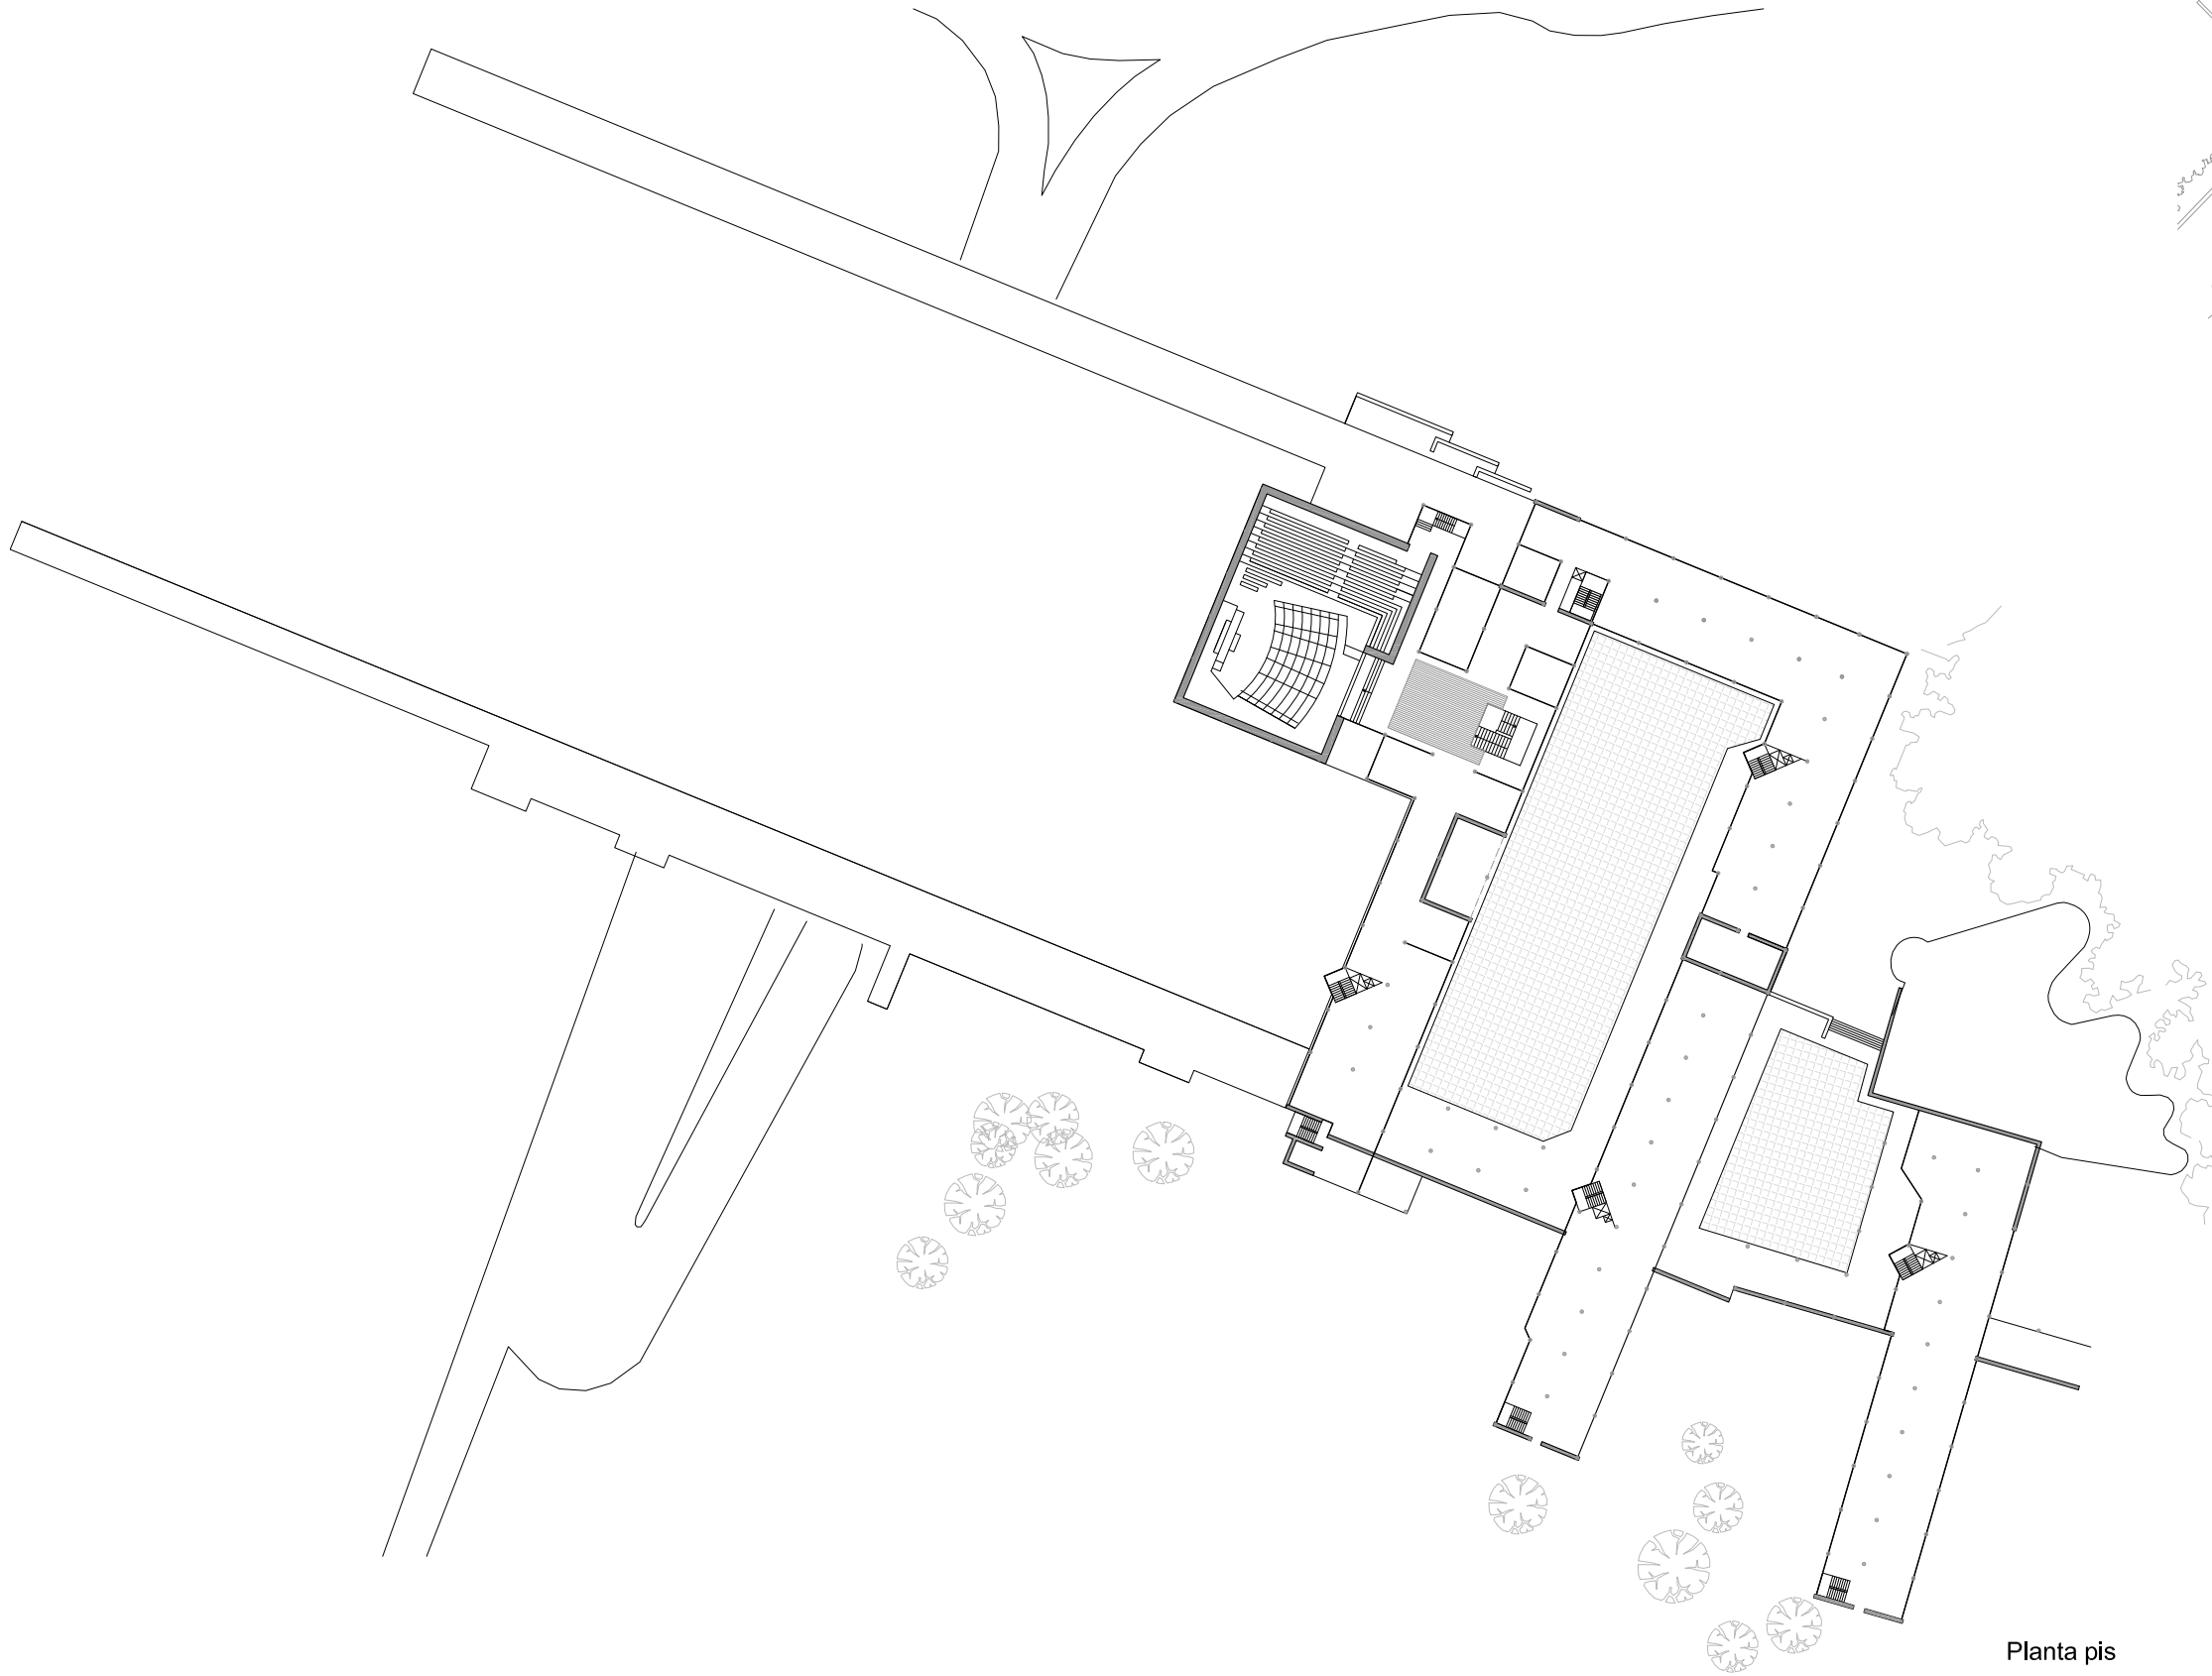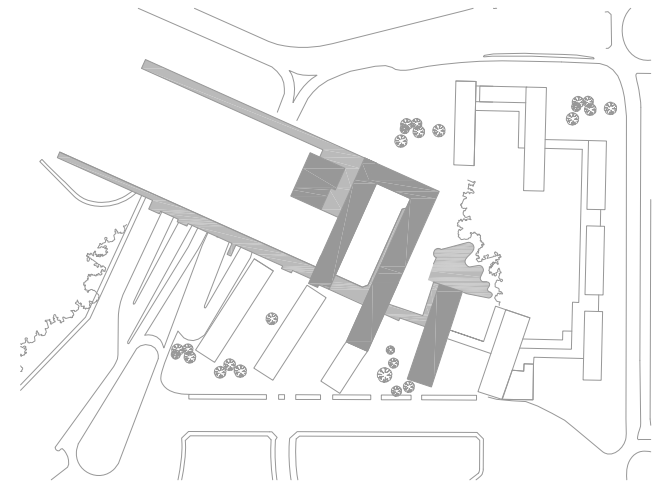



Planta pis

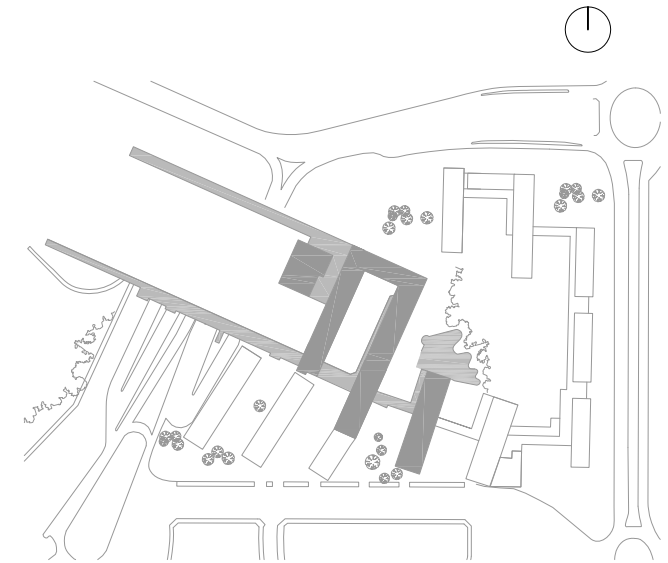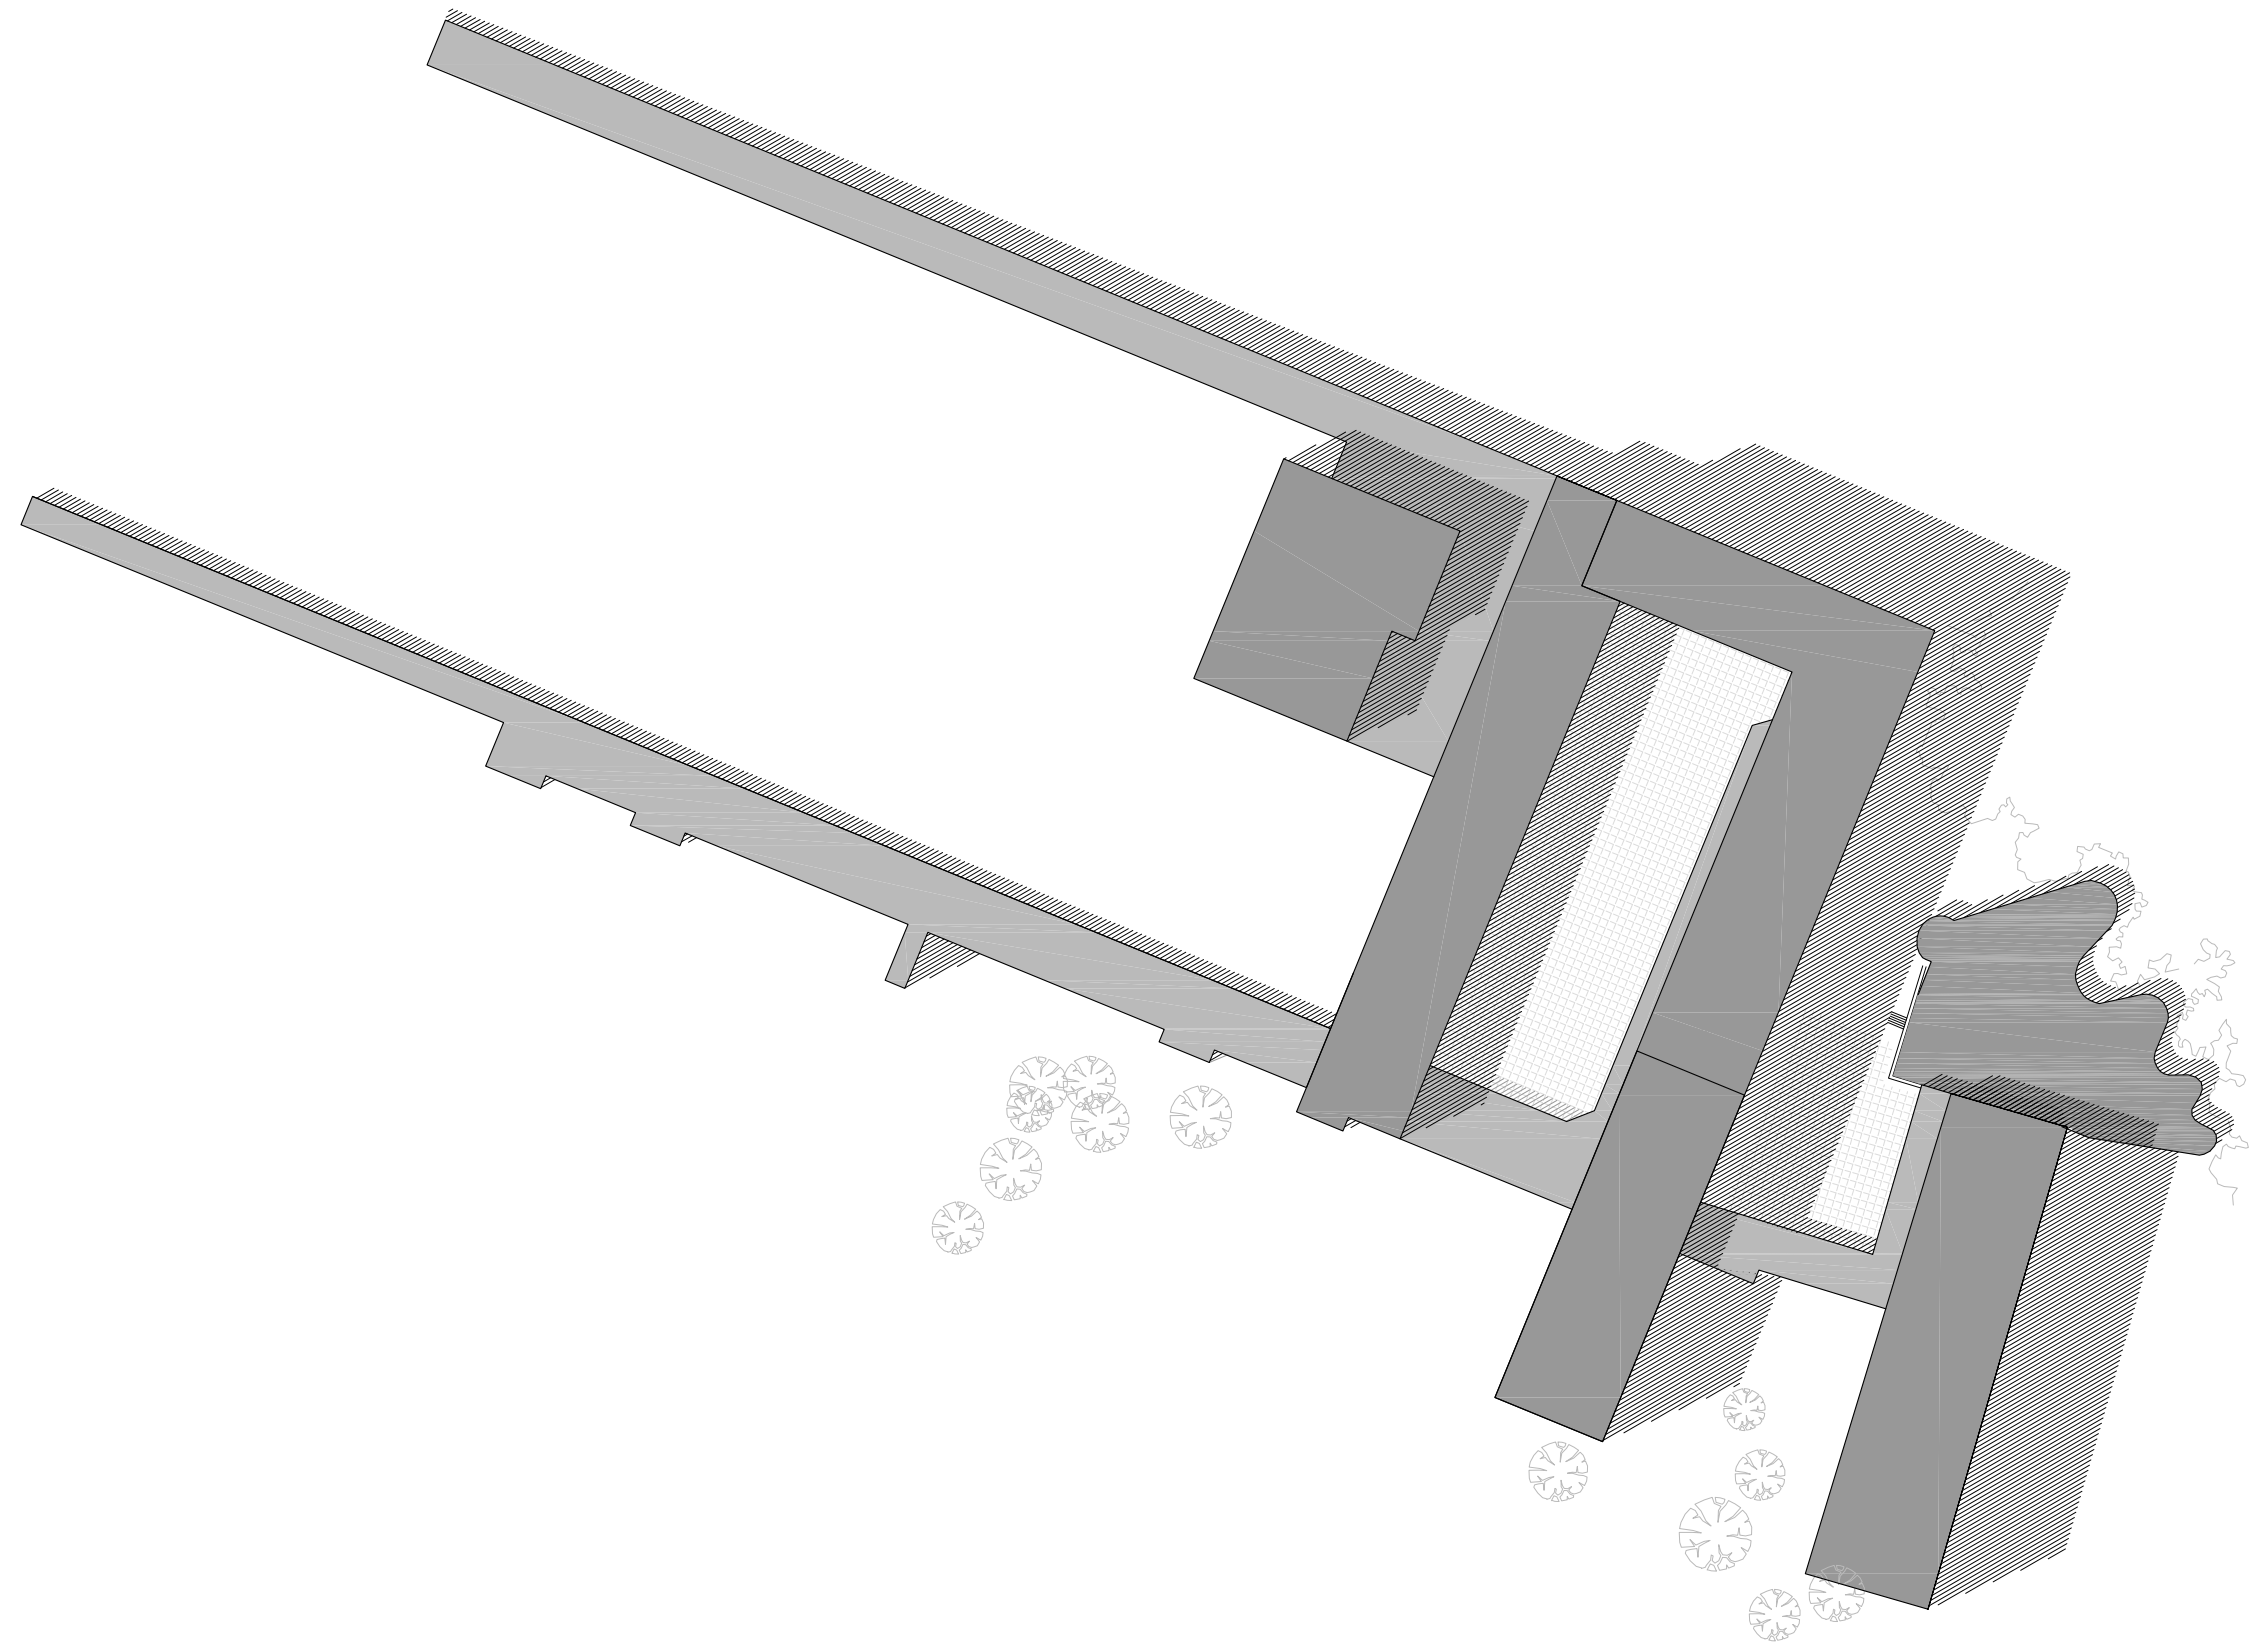


Planta Coberta

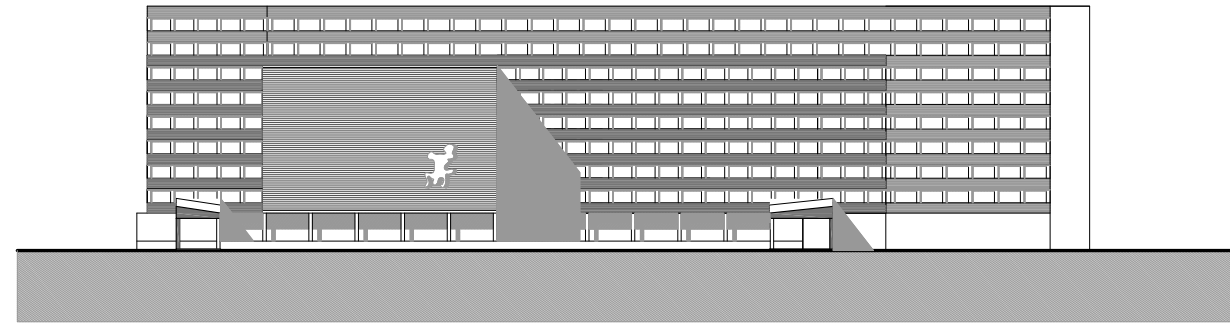


Secció AA

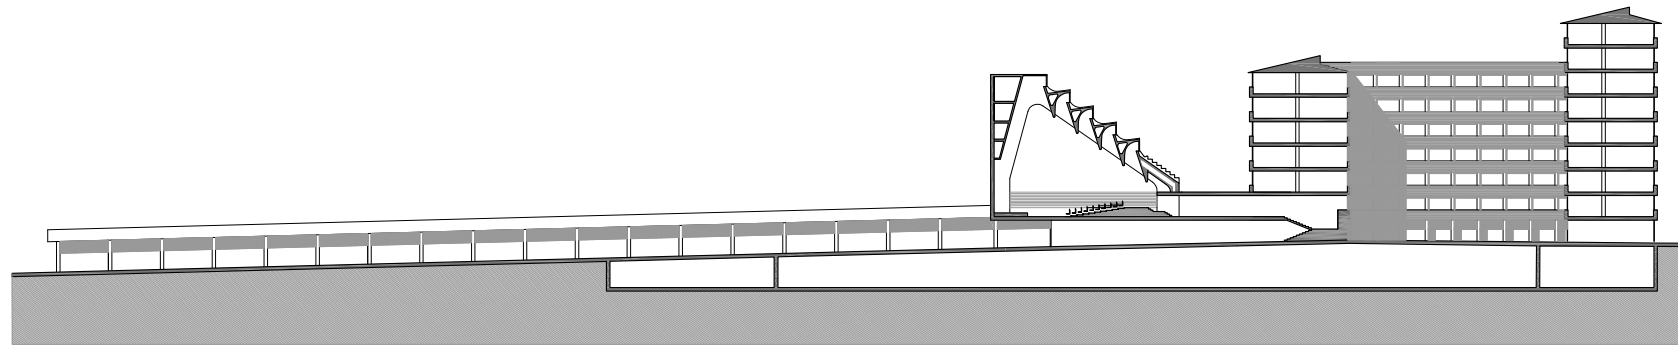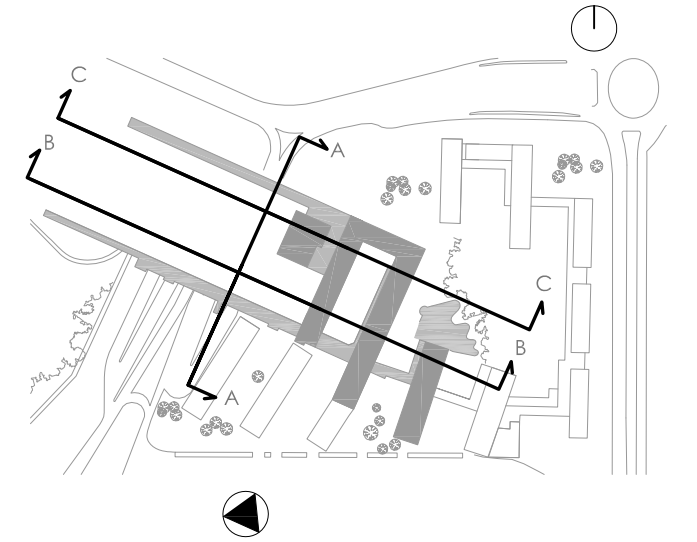

Secció CC

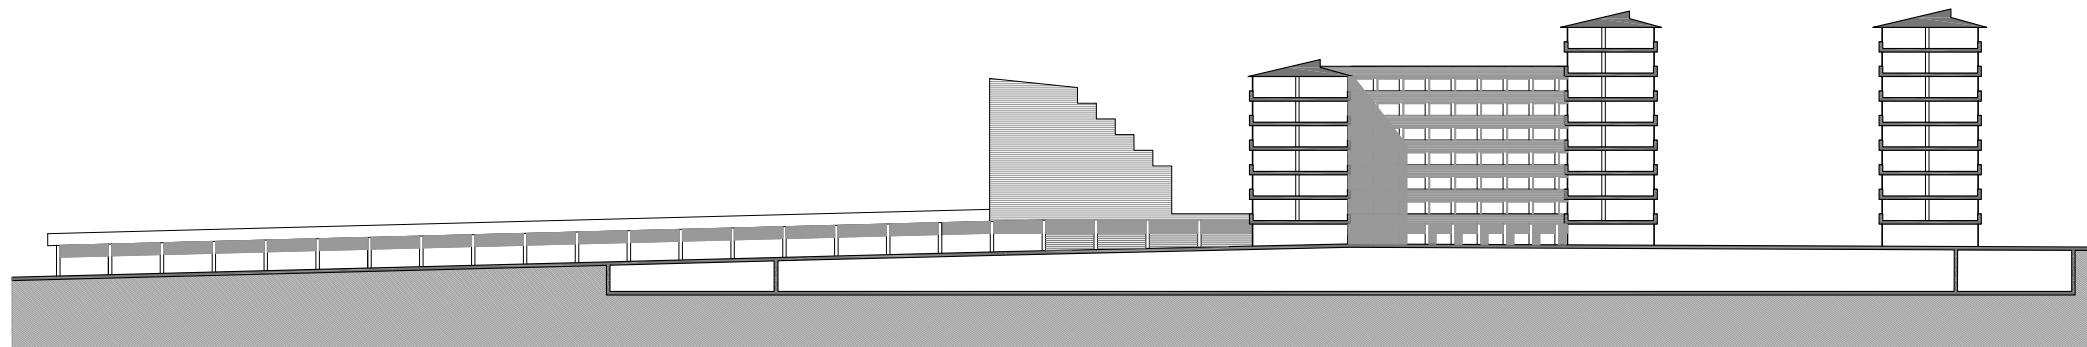

Secció BB

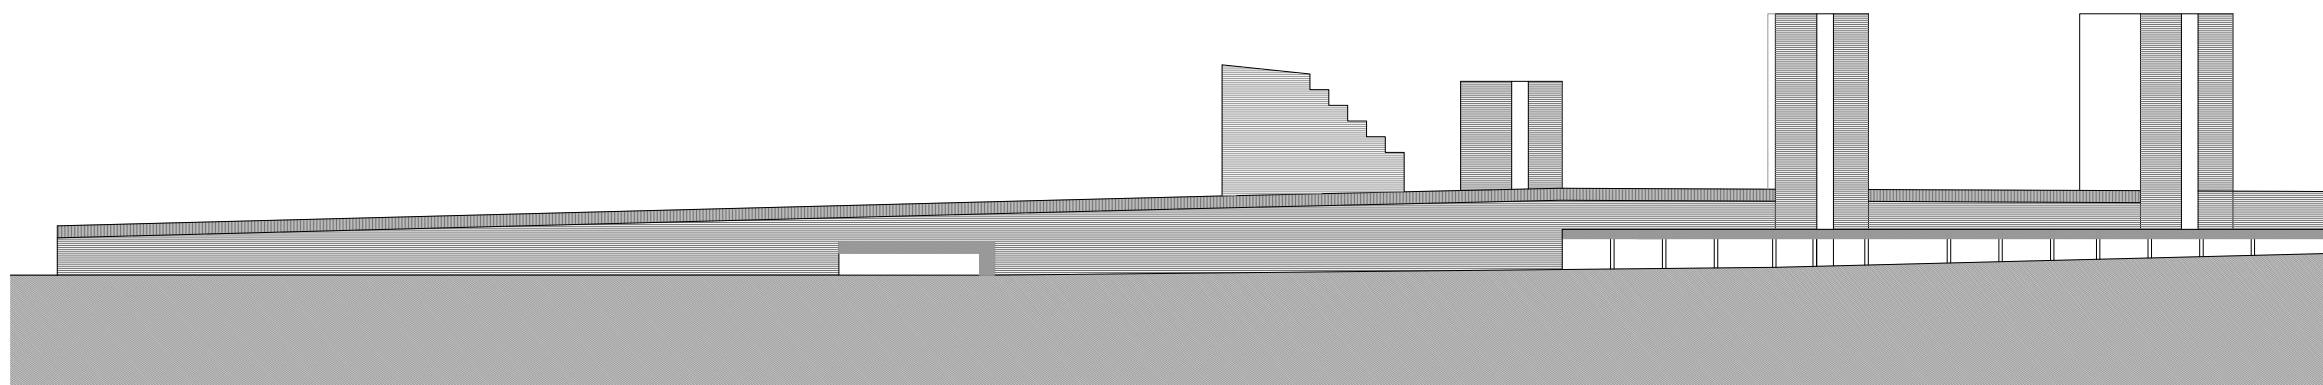

Alçat