

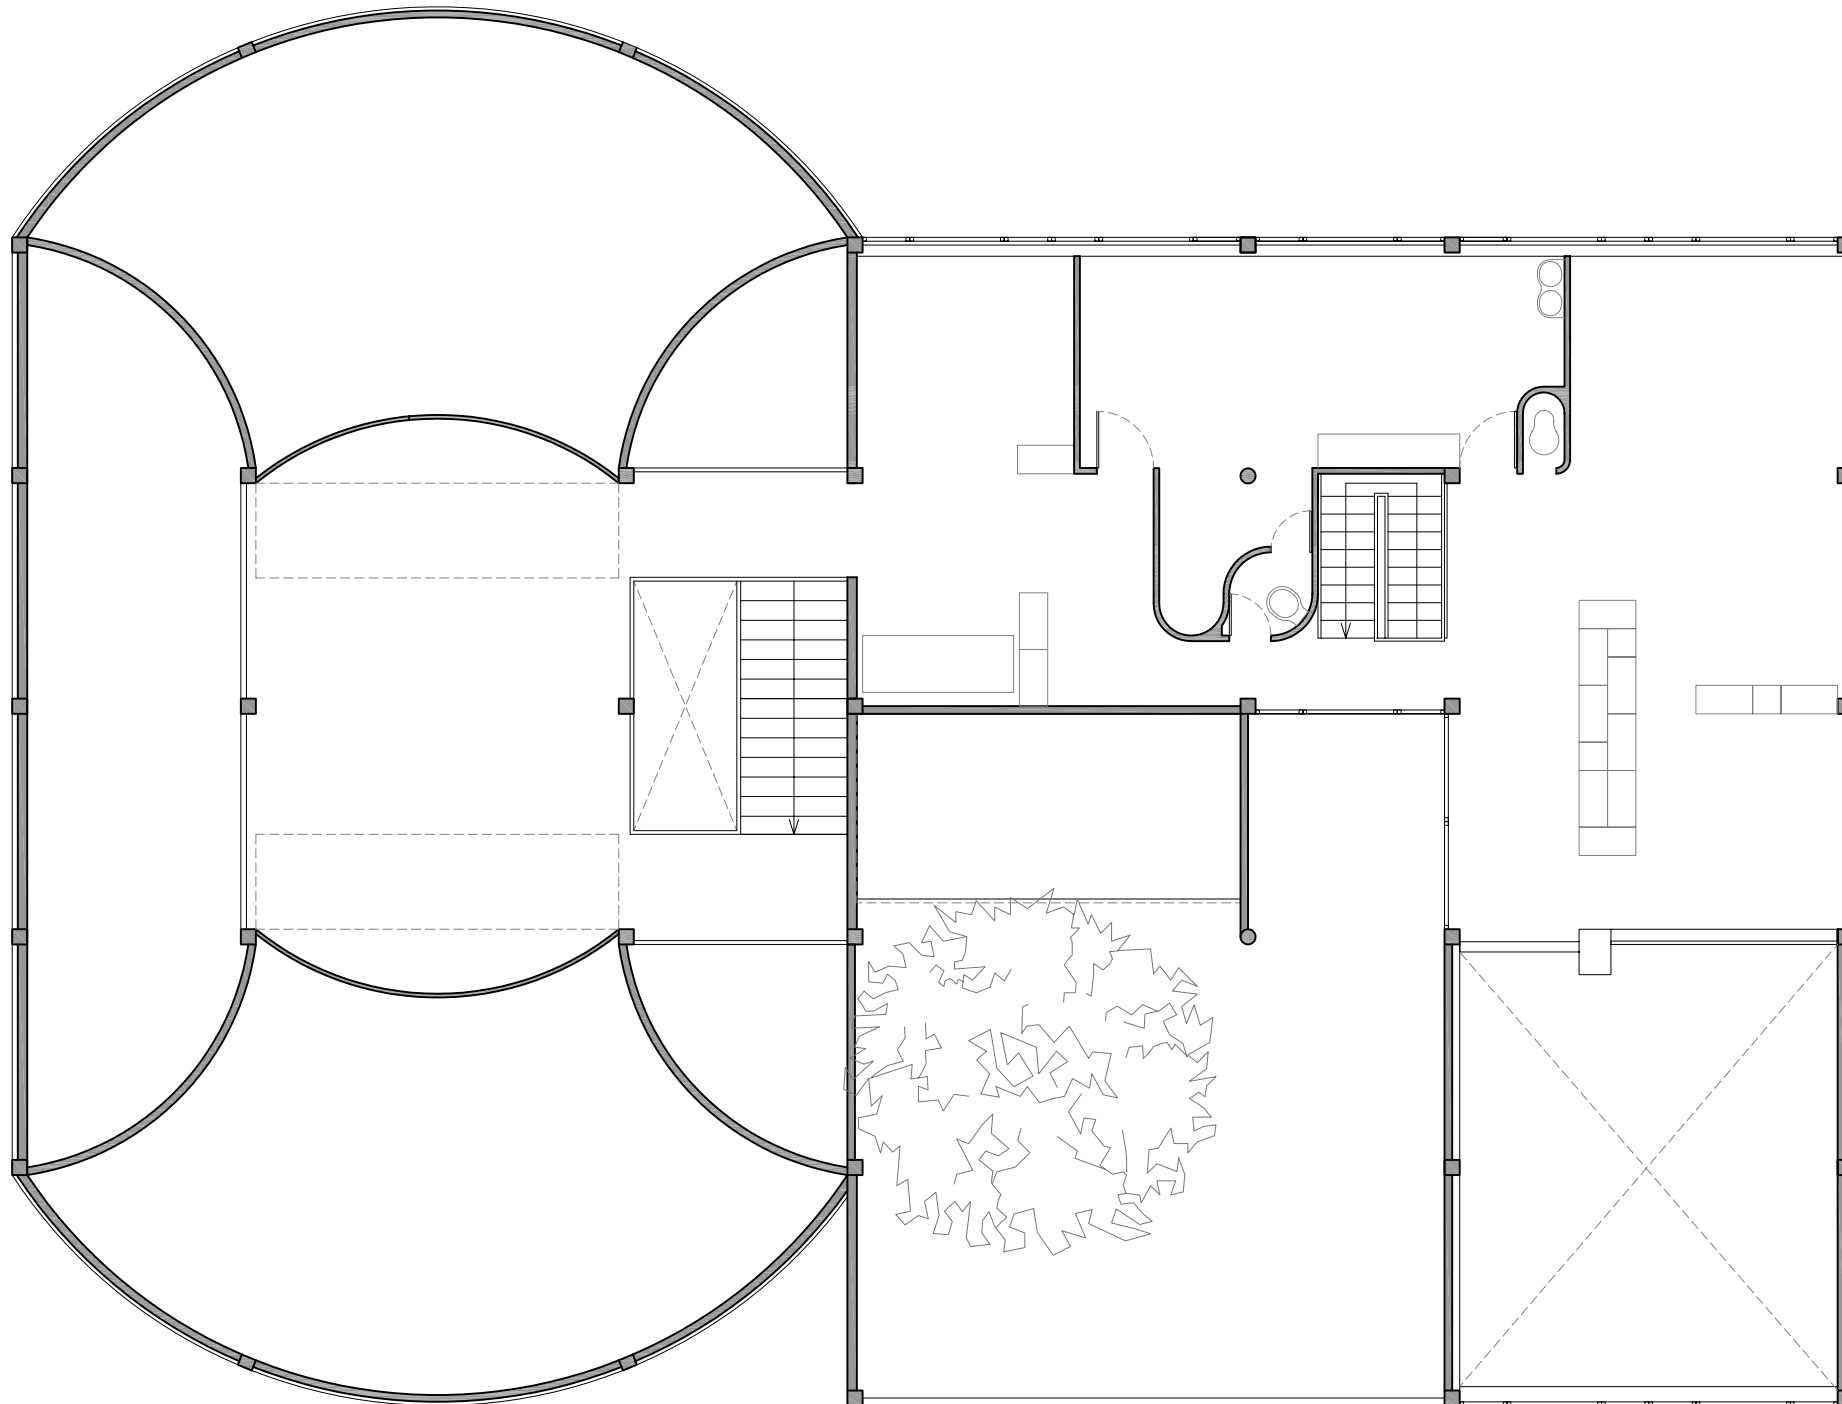




Planta Baixa

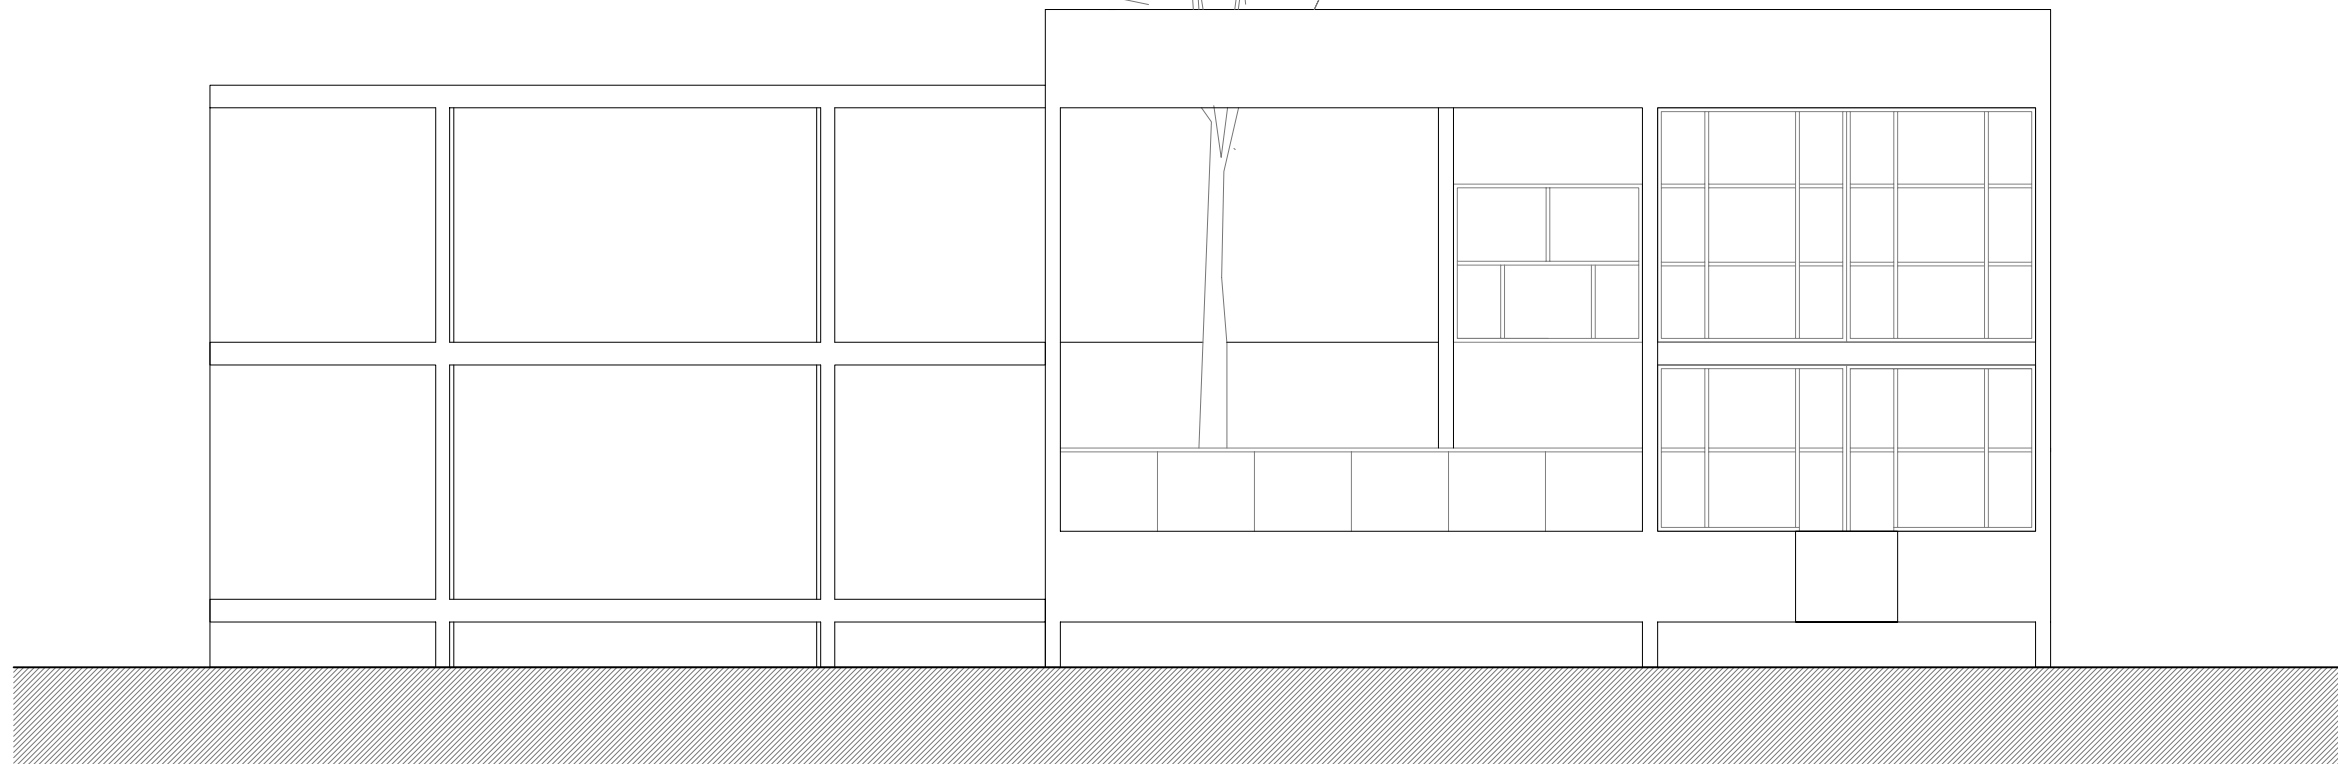




Planta Primera

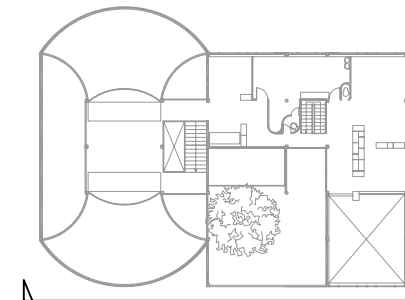



Alçat Nord

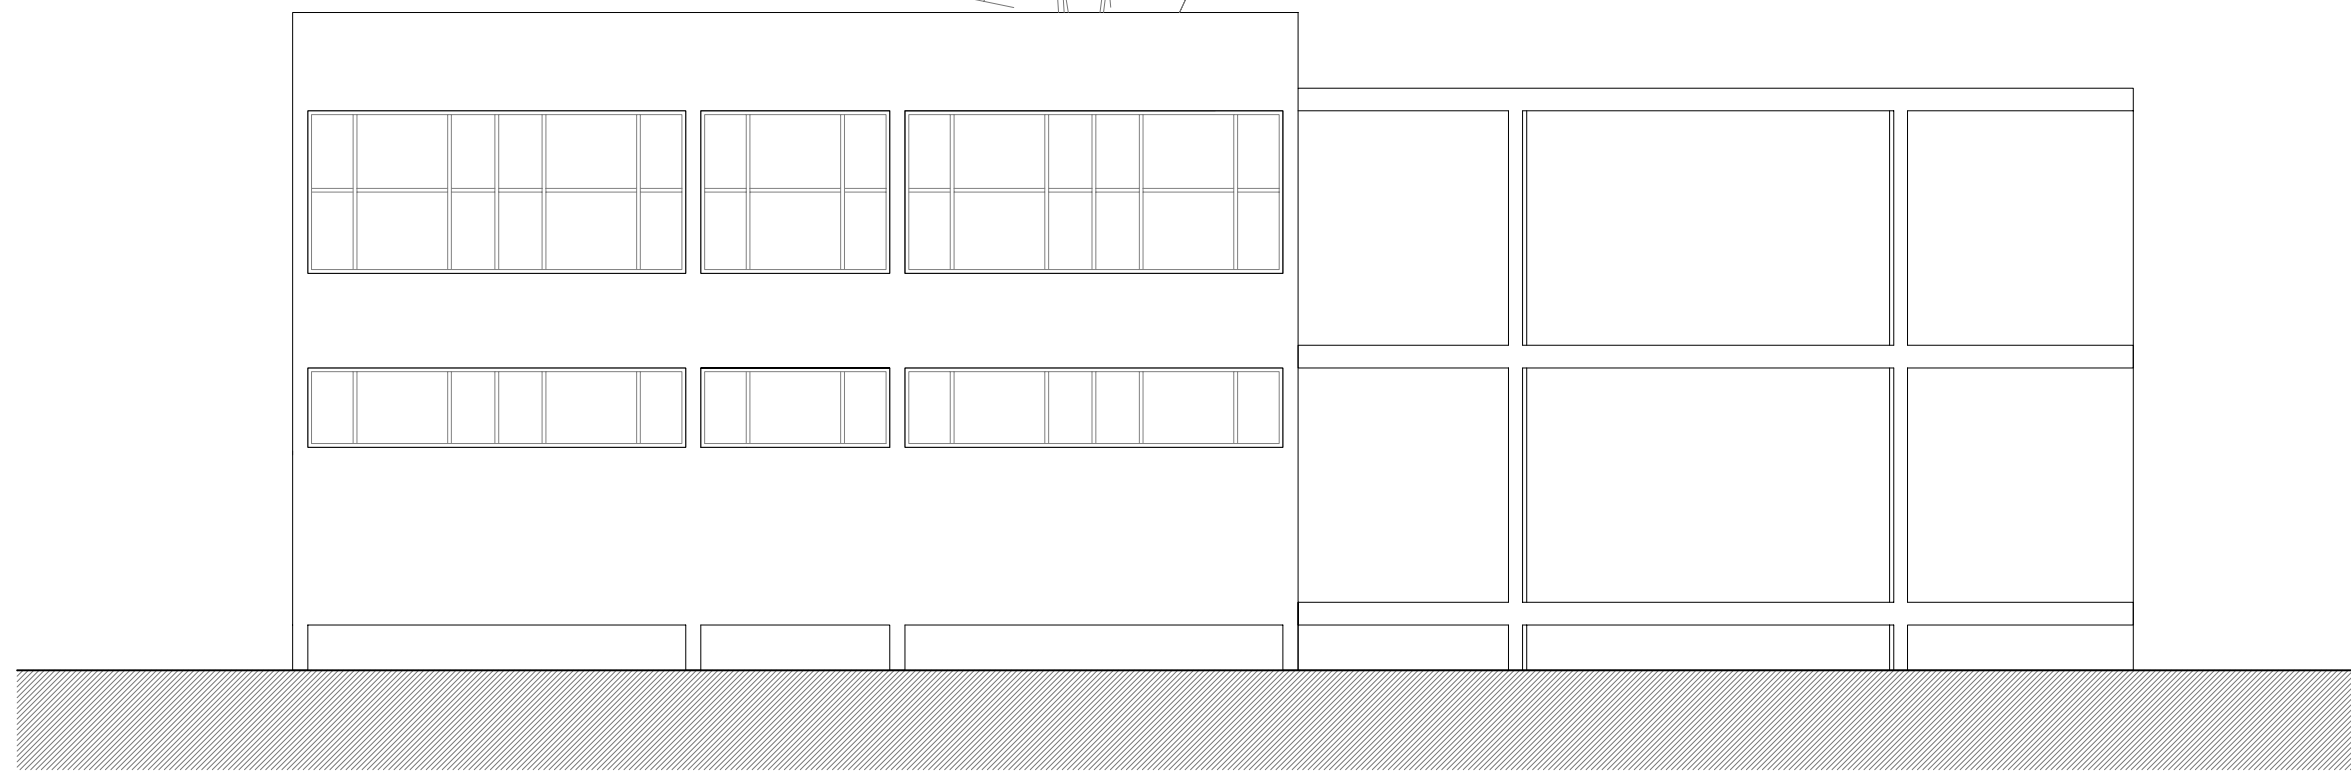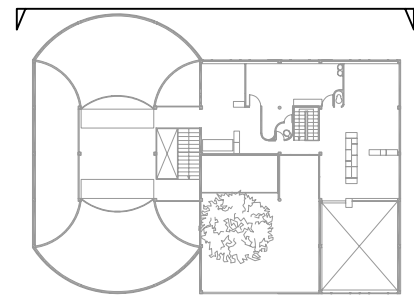

Alçat Sud

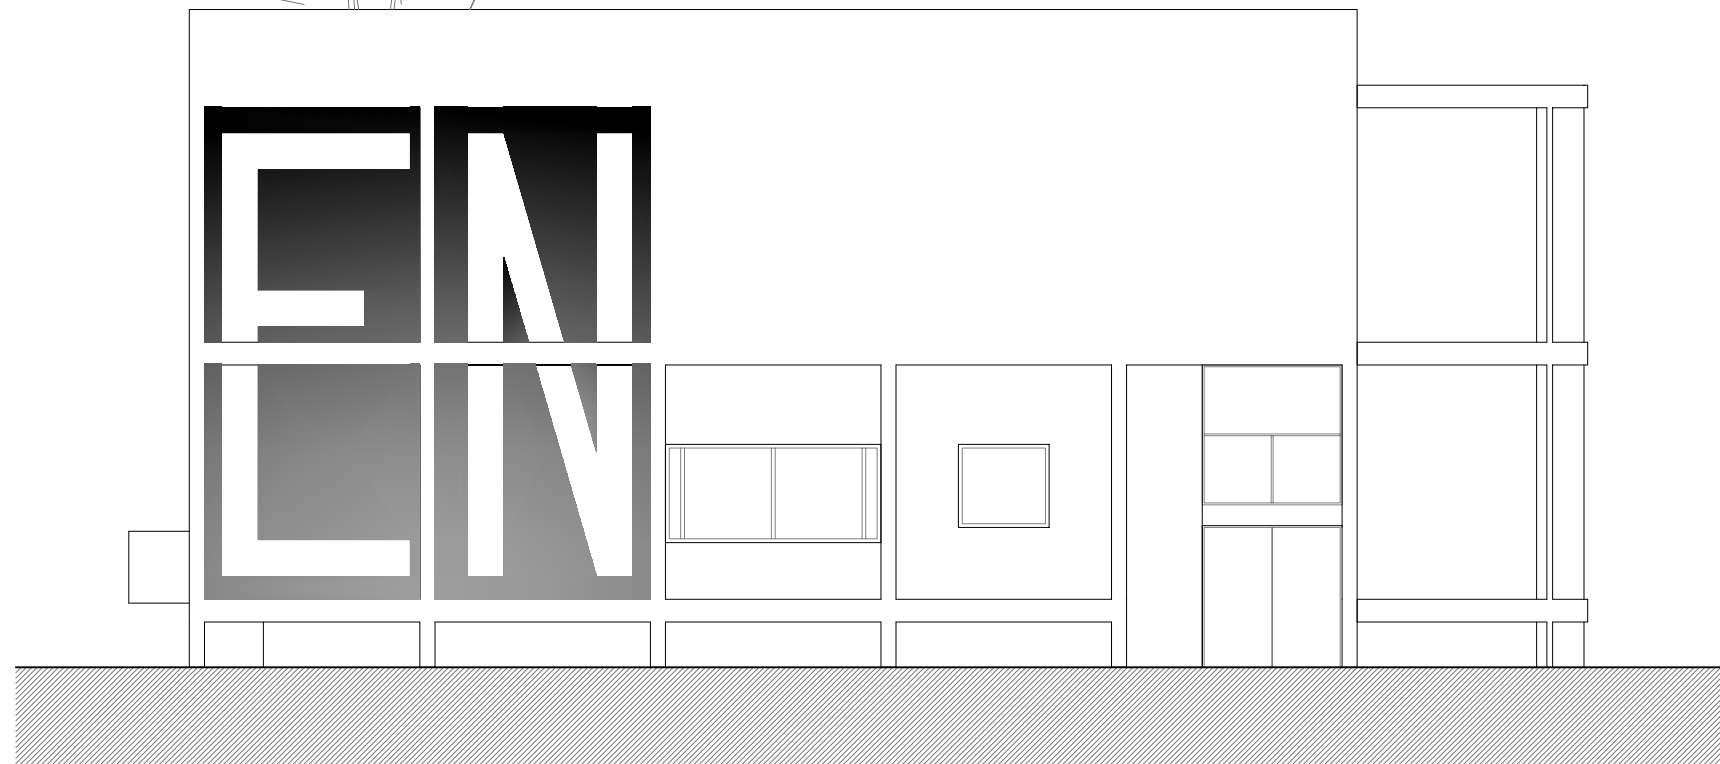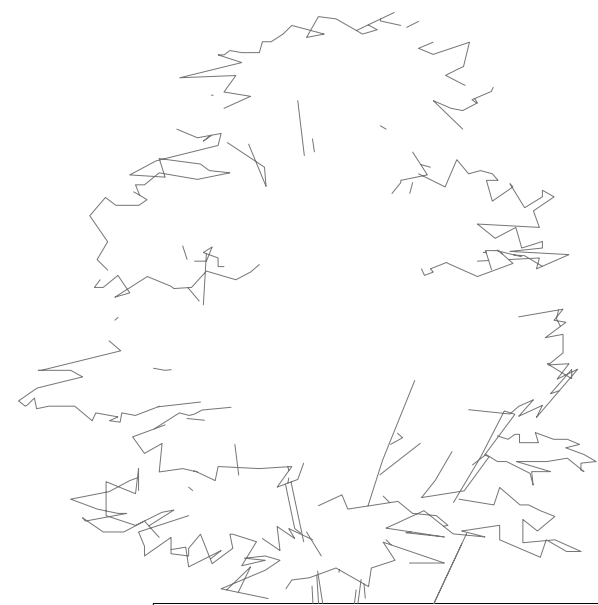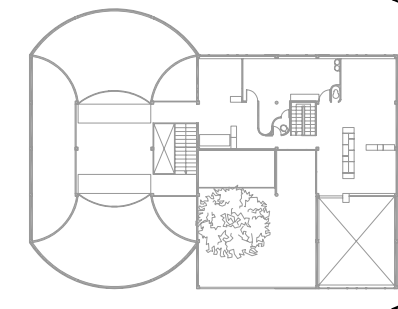

Alçat Oest

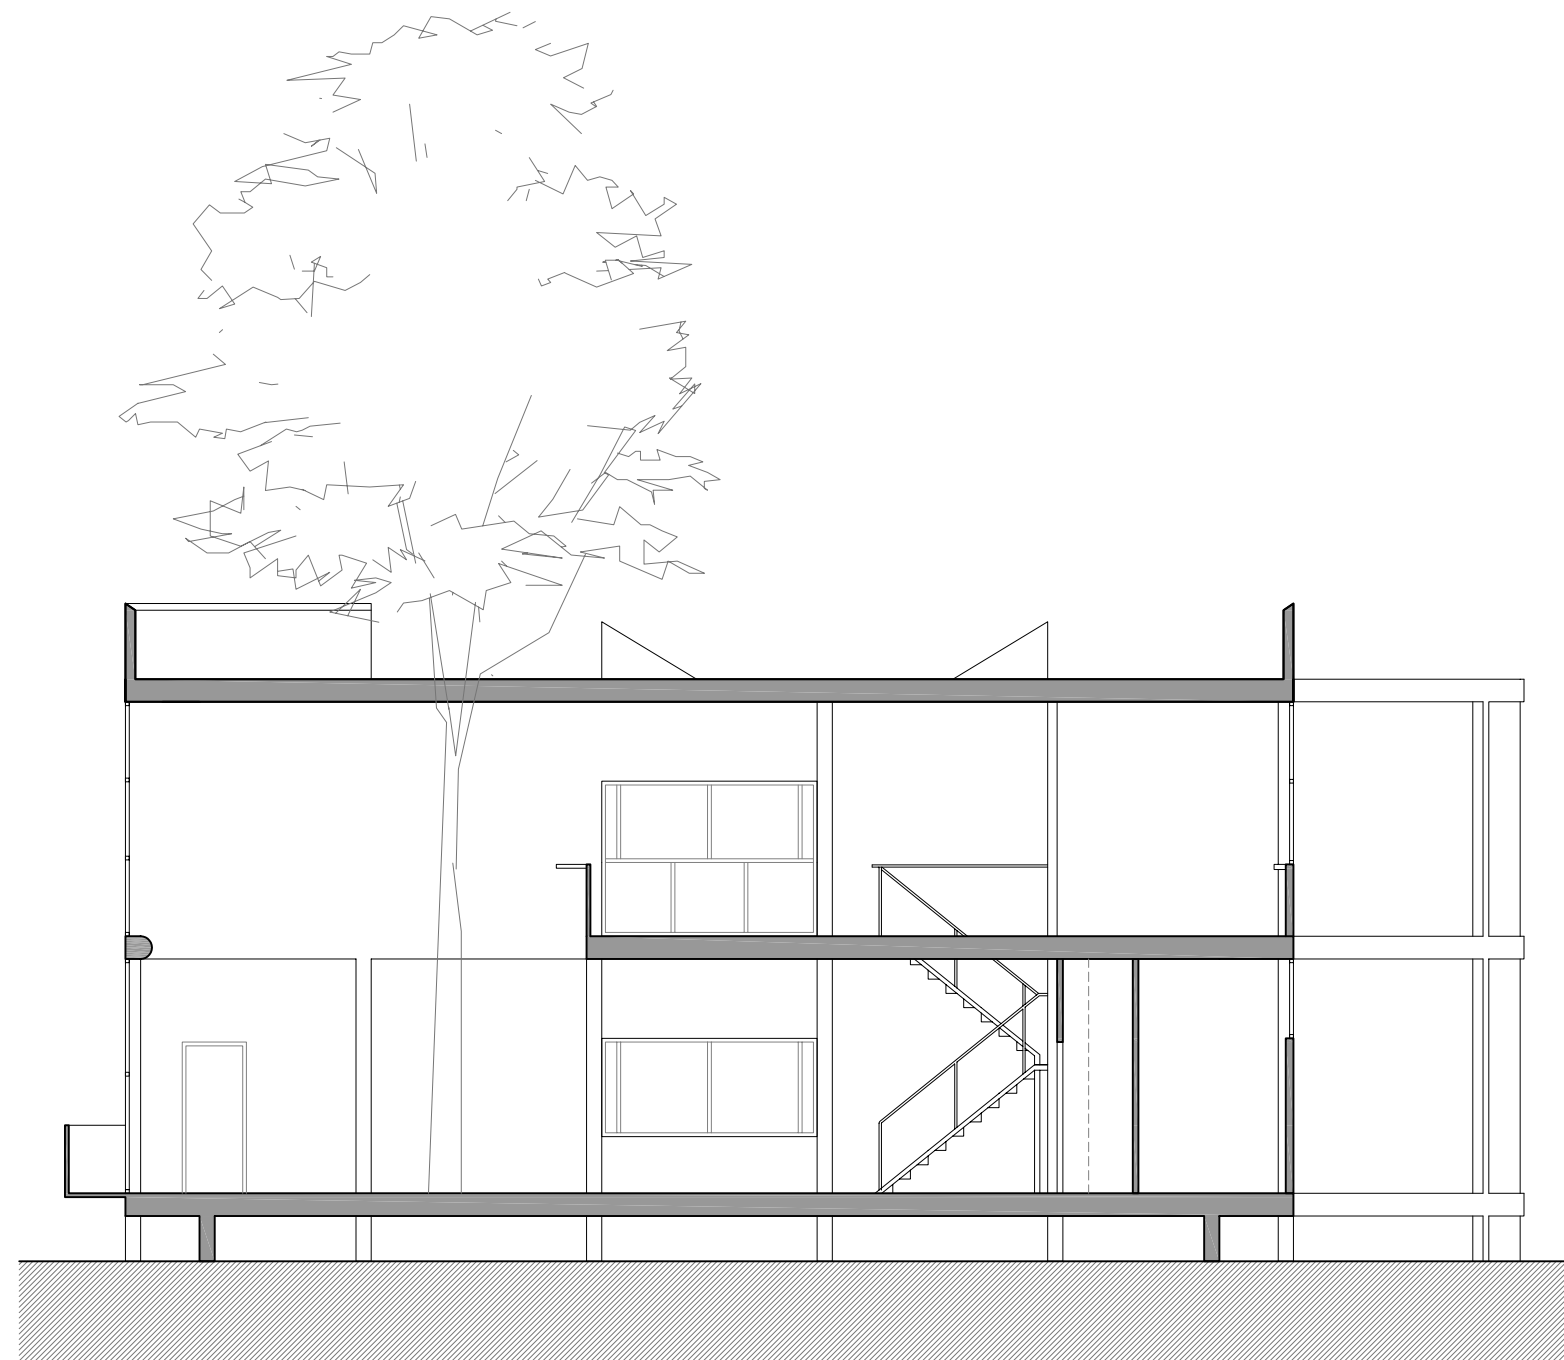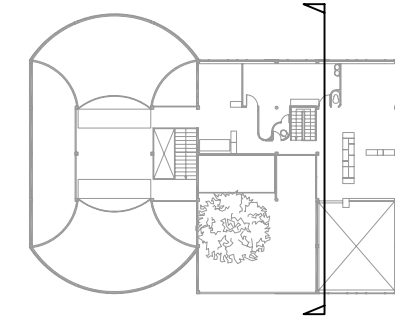

Alçat-Secció