




Planta Coberta

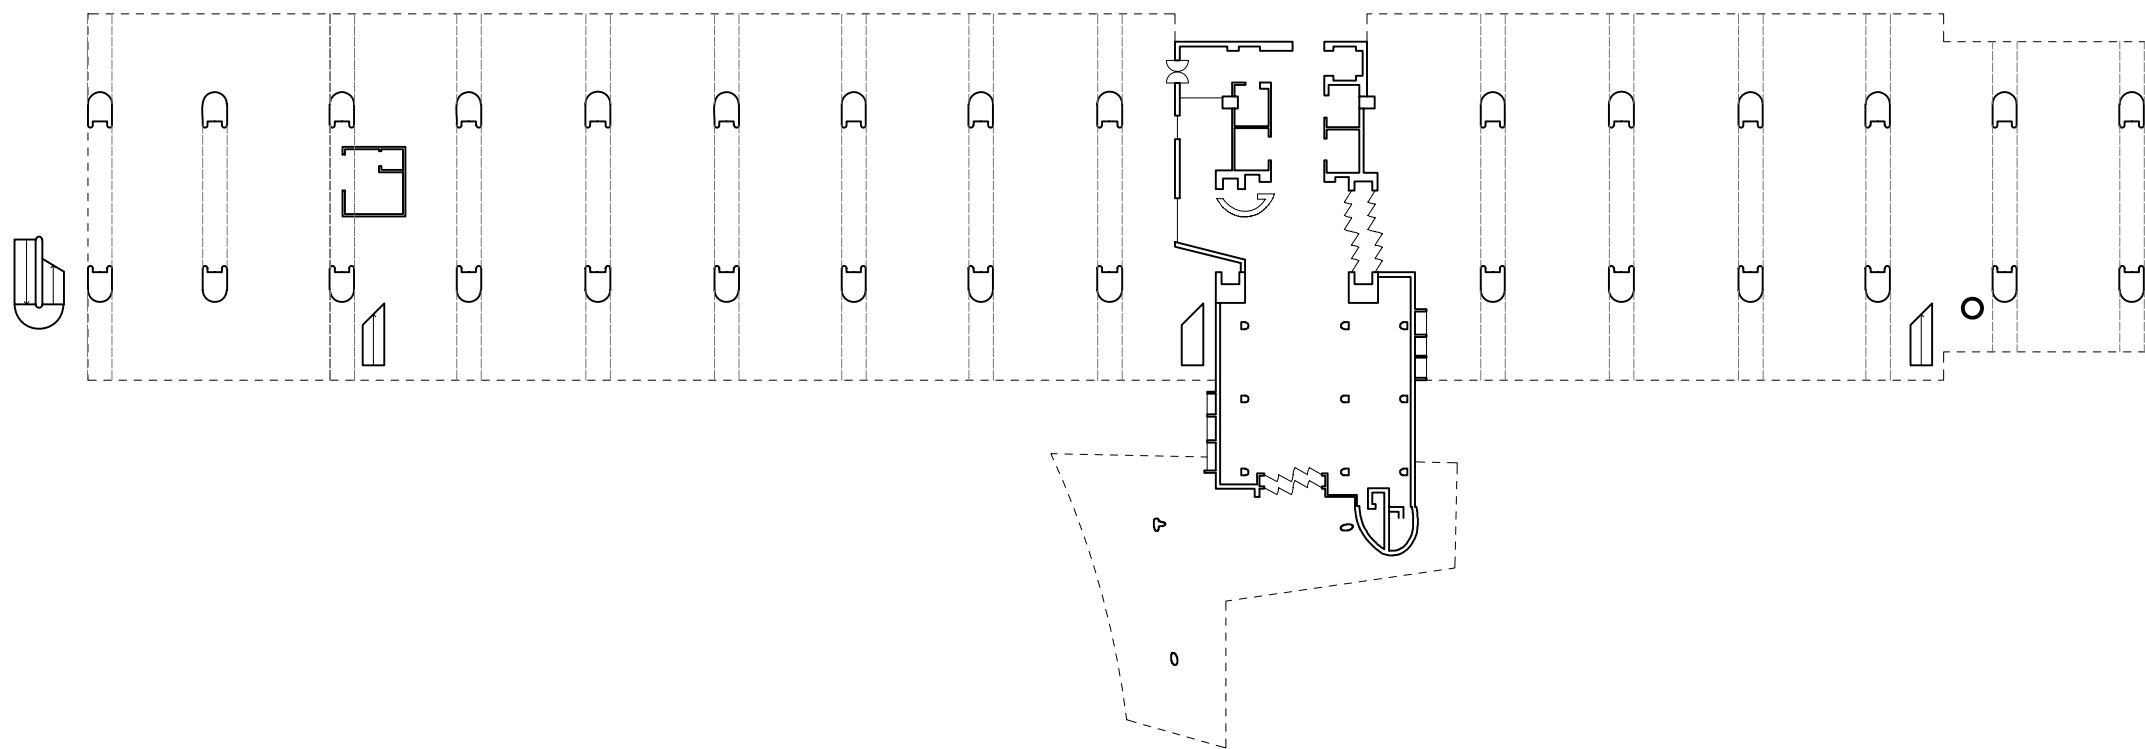


Planta Baixa

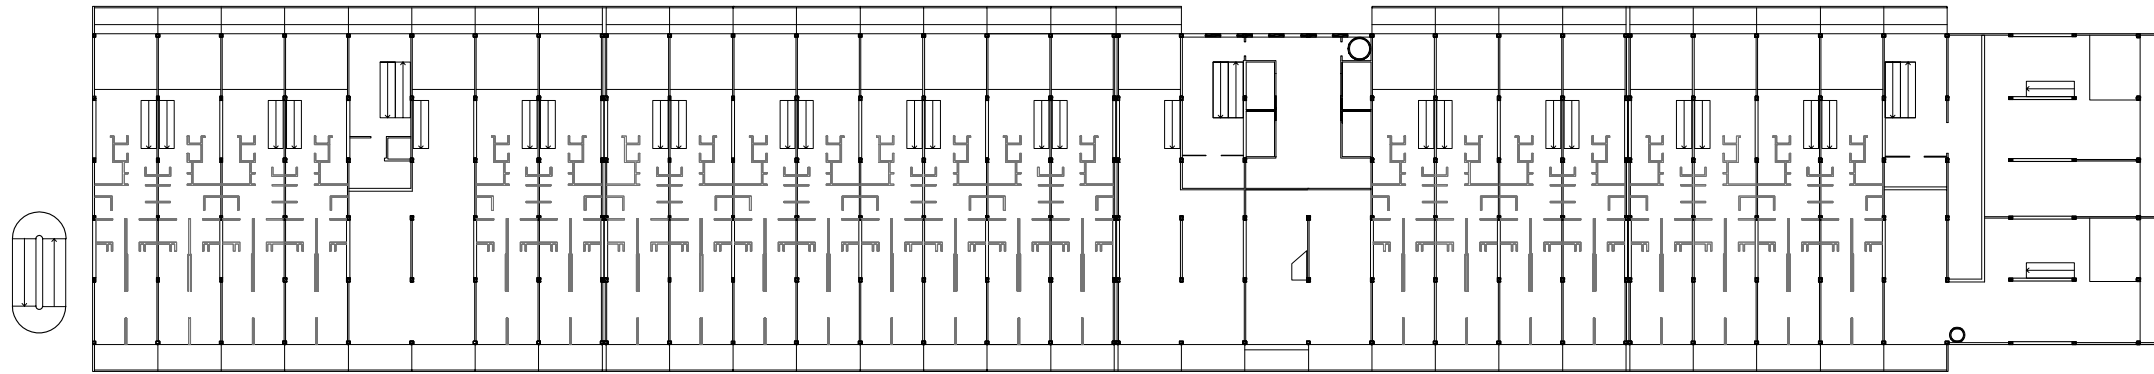


Planta tipus - nivell superior

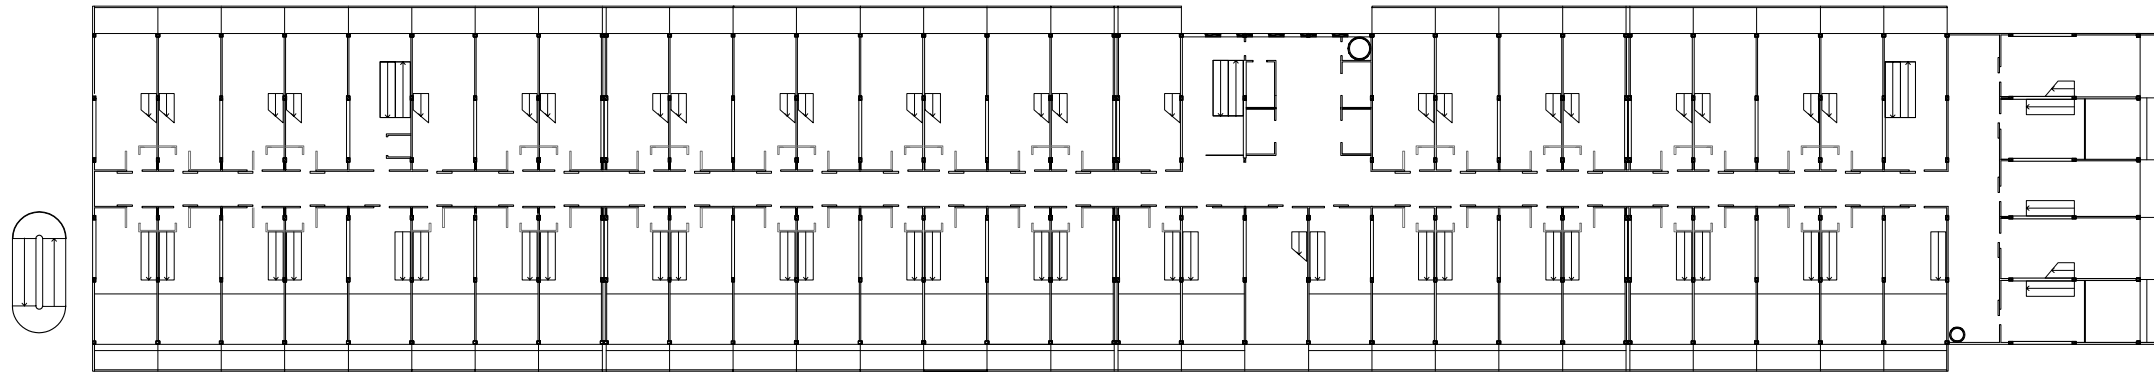


Planta tipus - nivell carrer interior

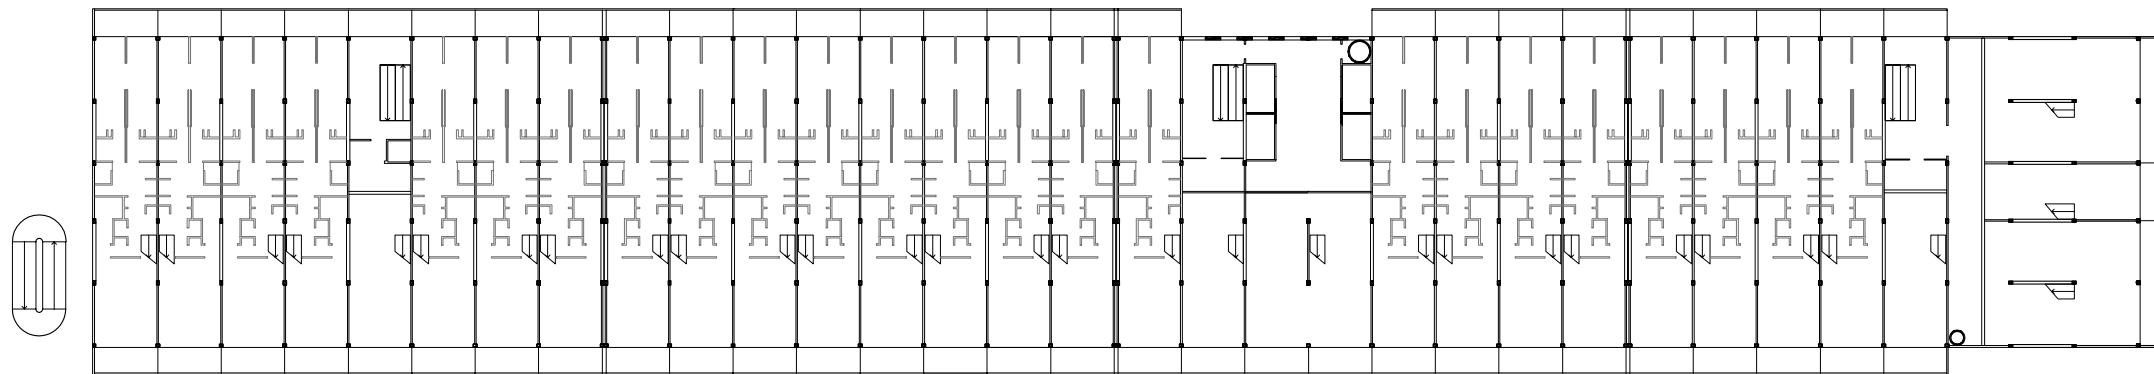


Planta tipus - nivell inferior

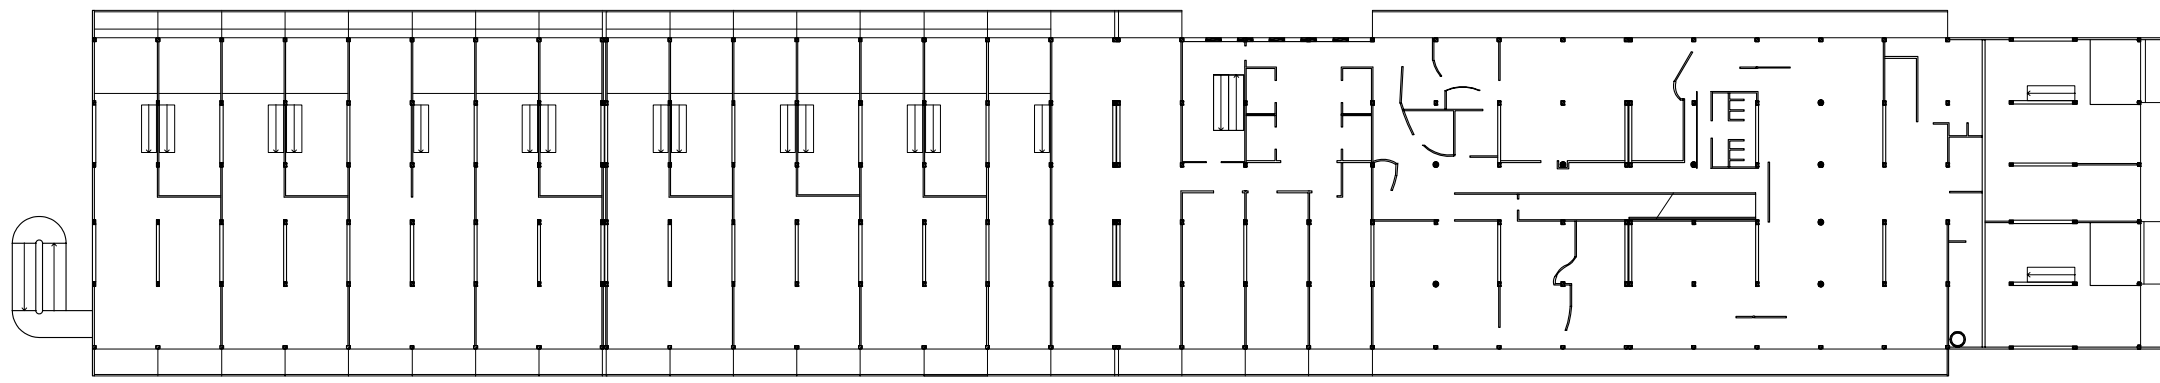


Planta 17 - escola maternal

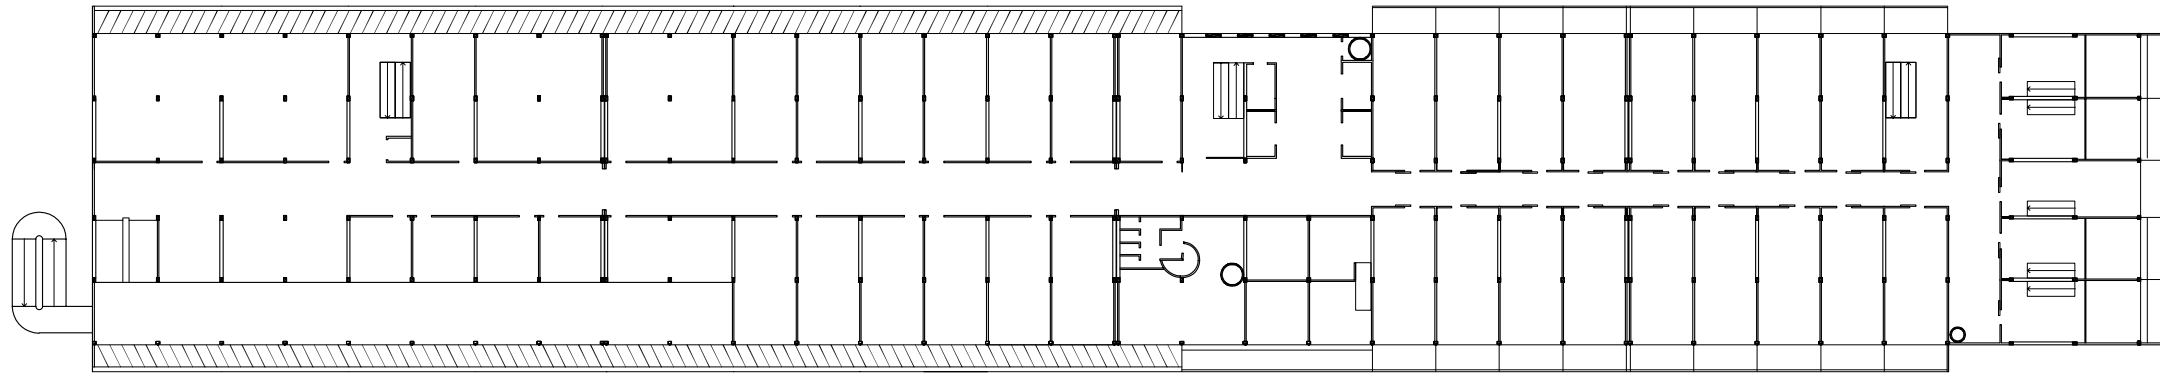


Planta 8 (quart carrer) - serveis comuns

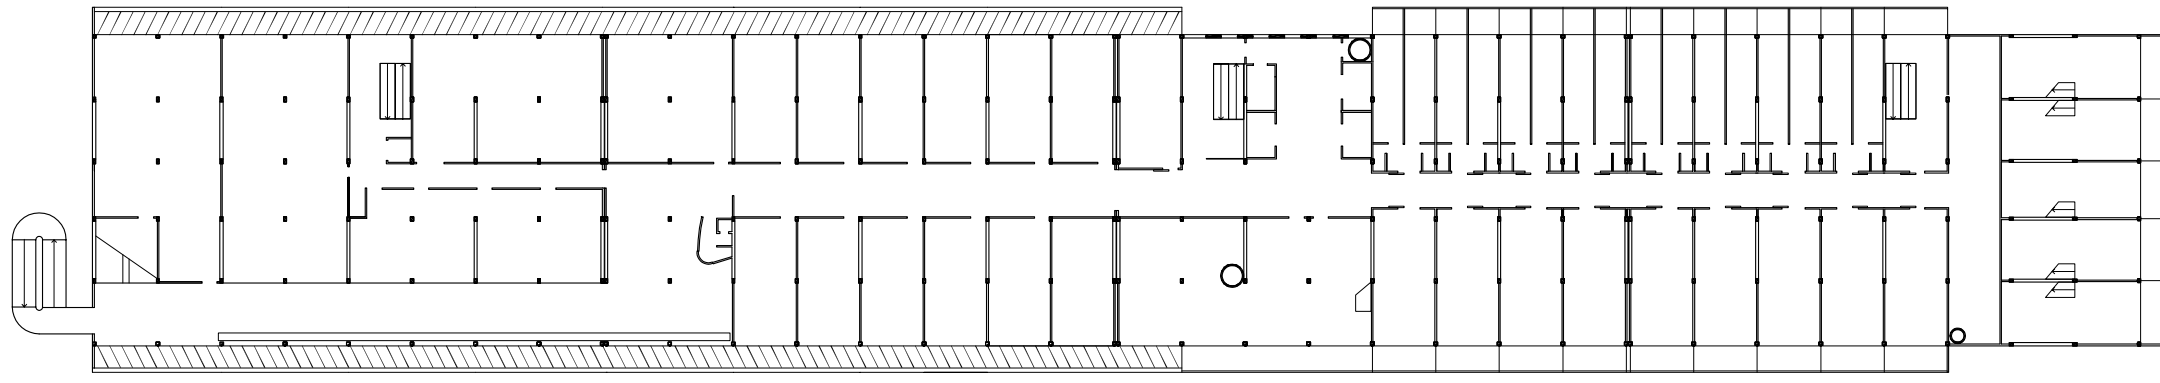

Planta 7 (tercer carrer) - serveis comuns

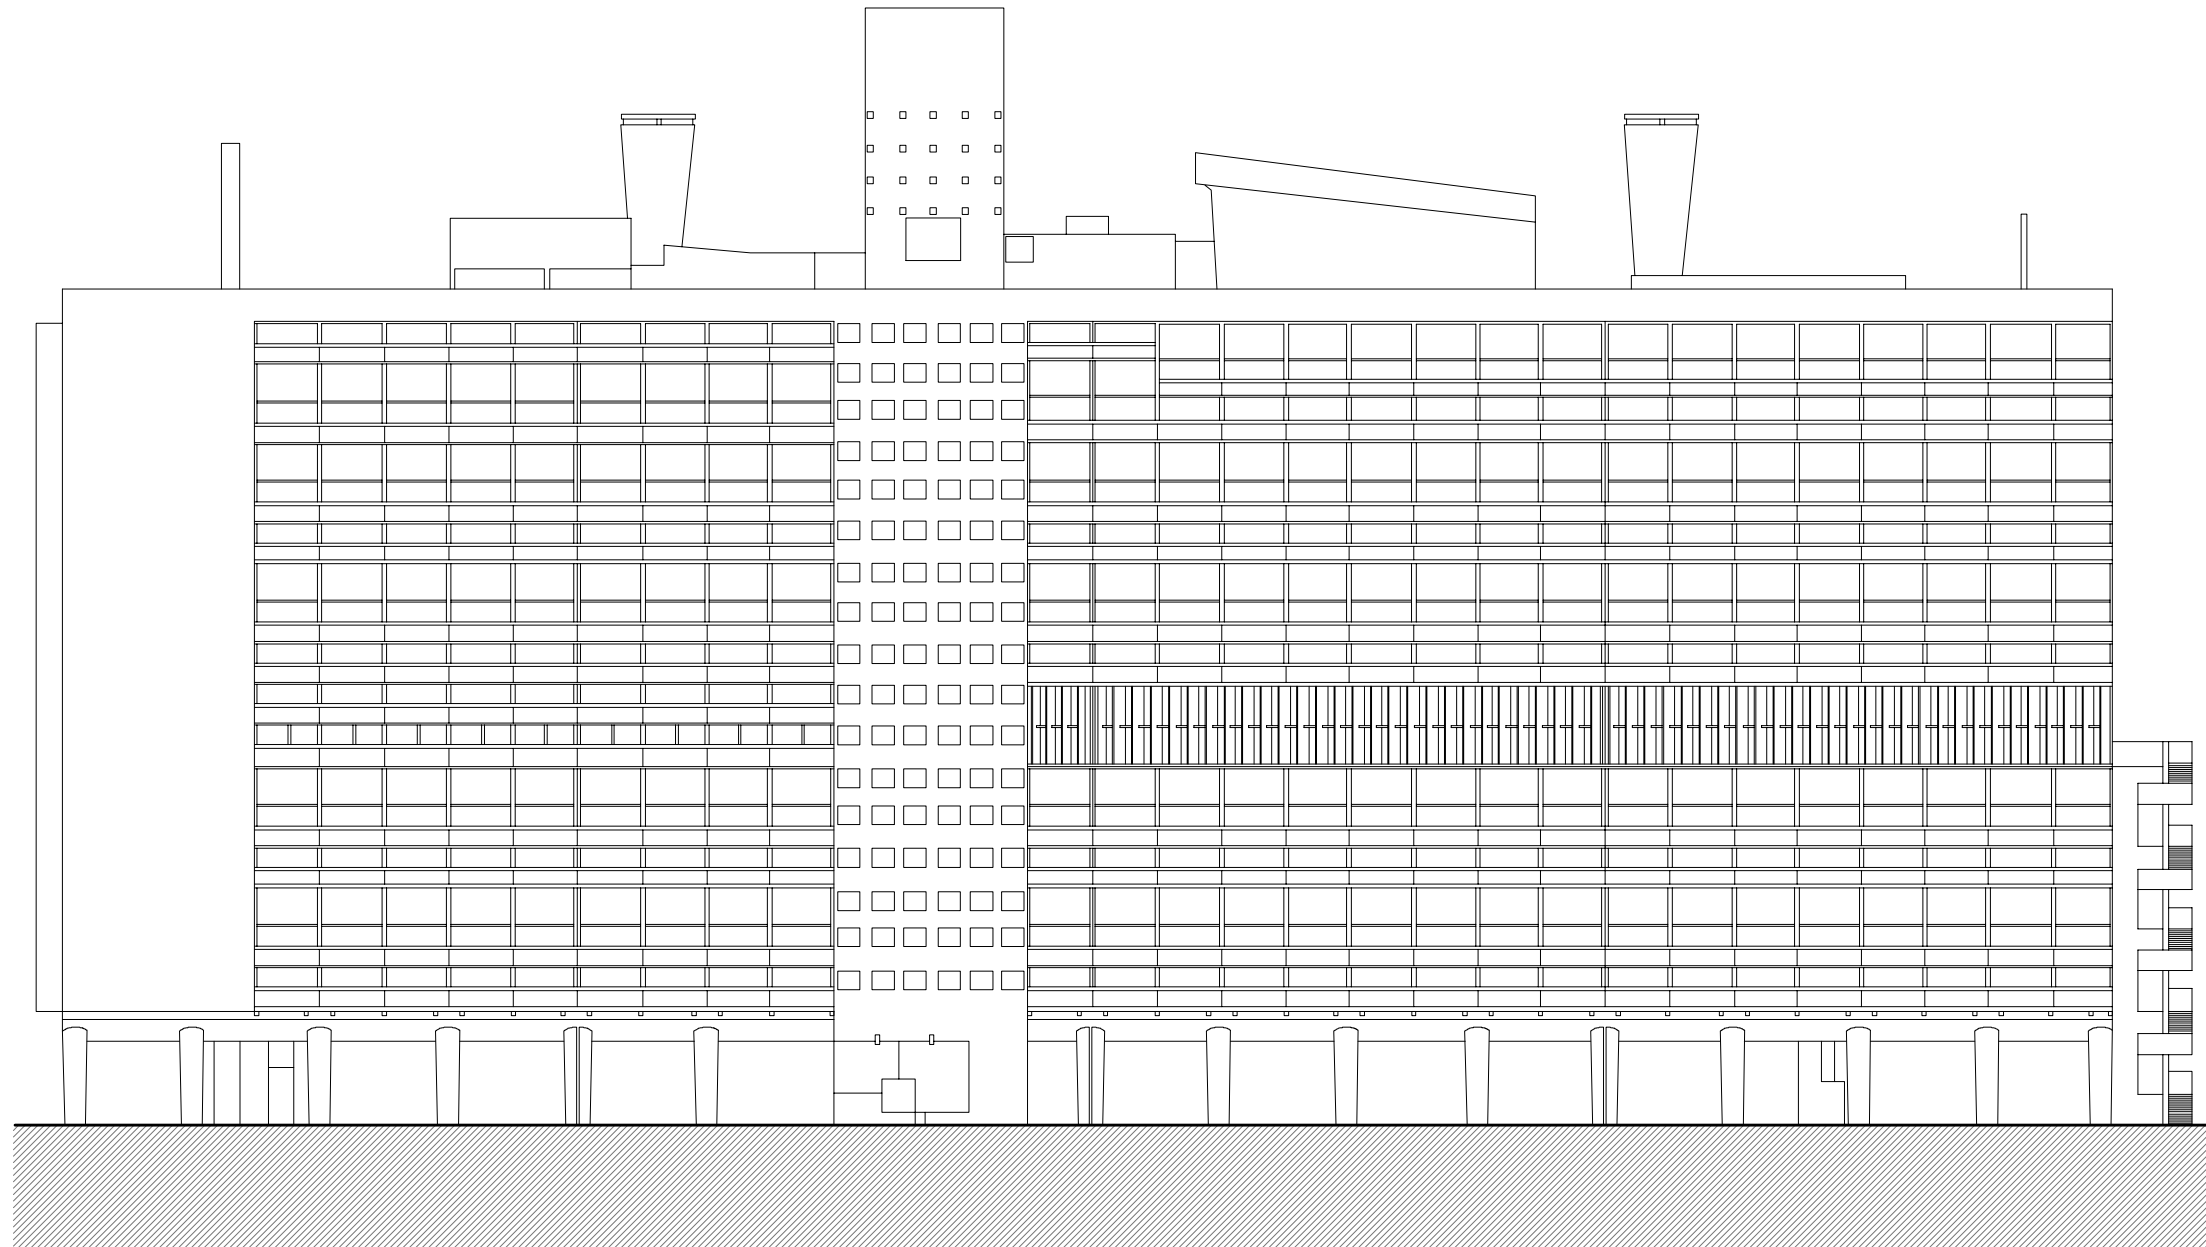


Alçat Est

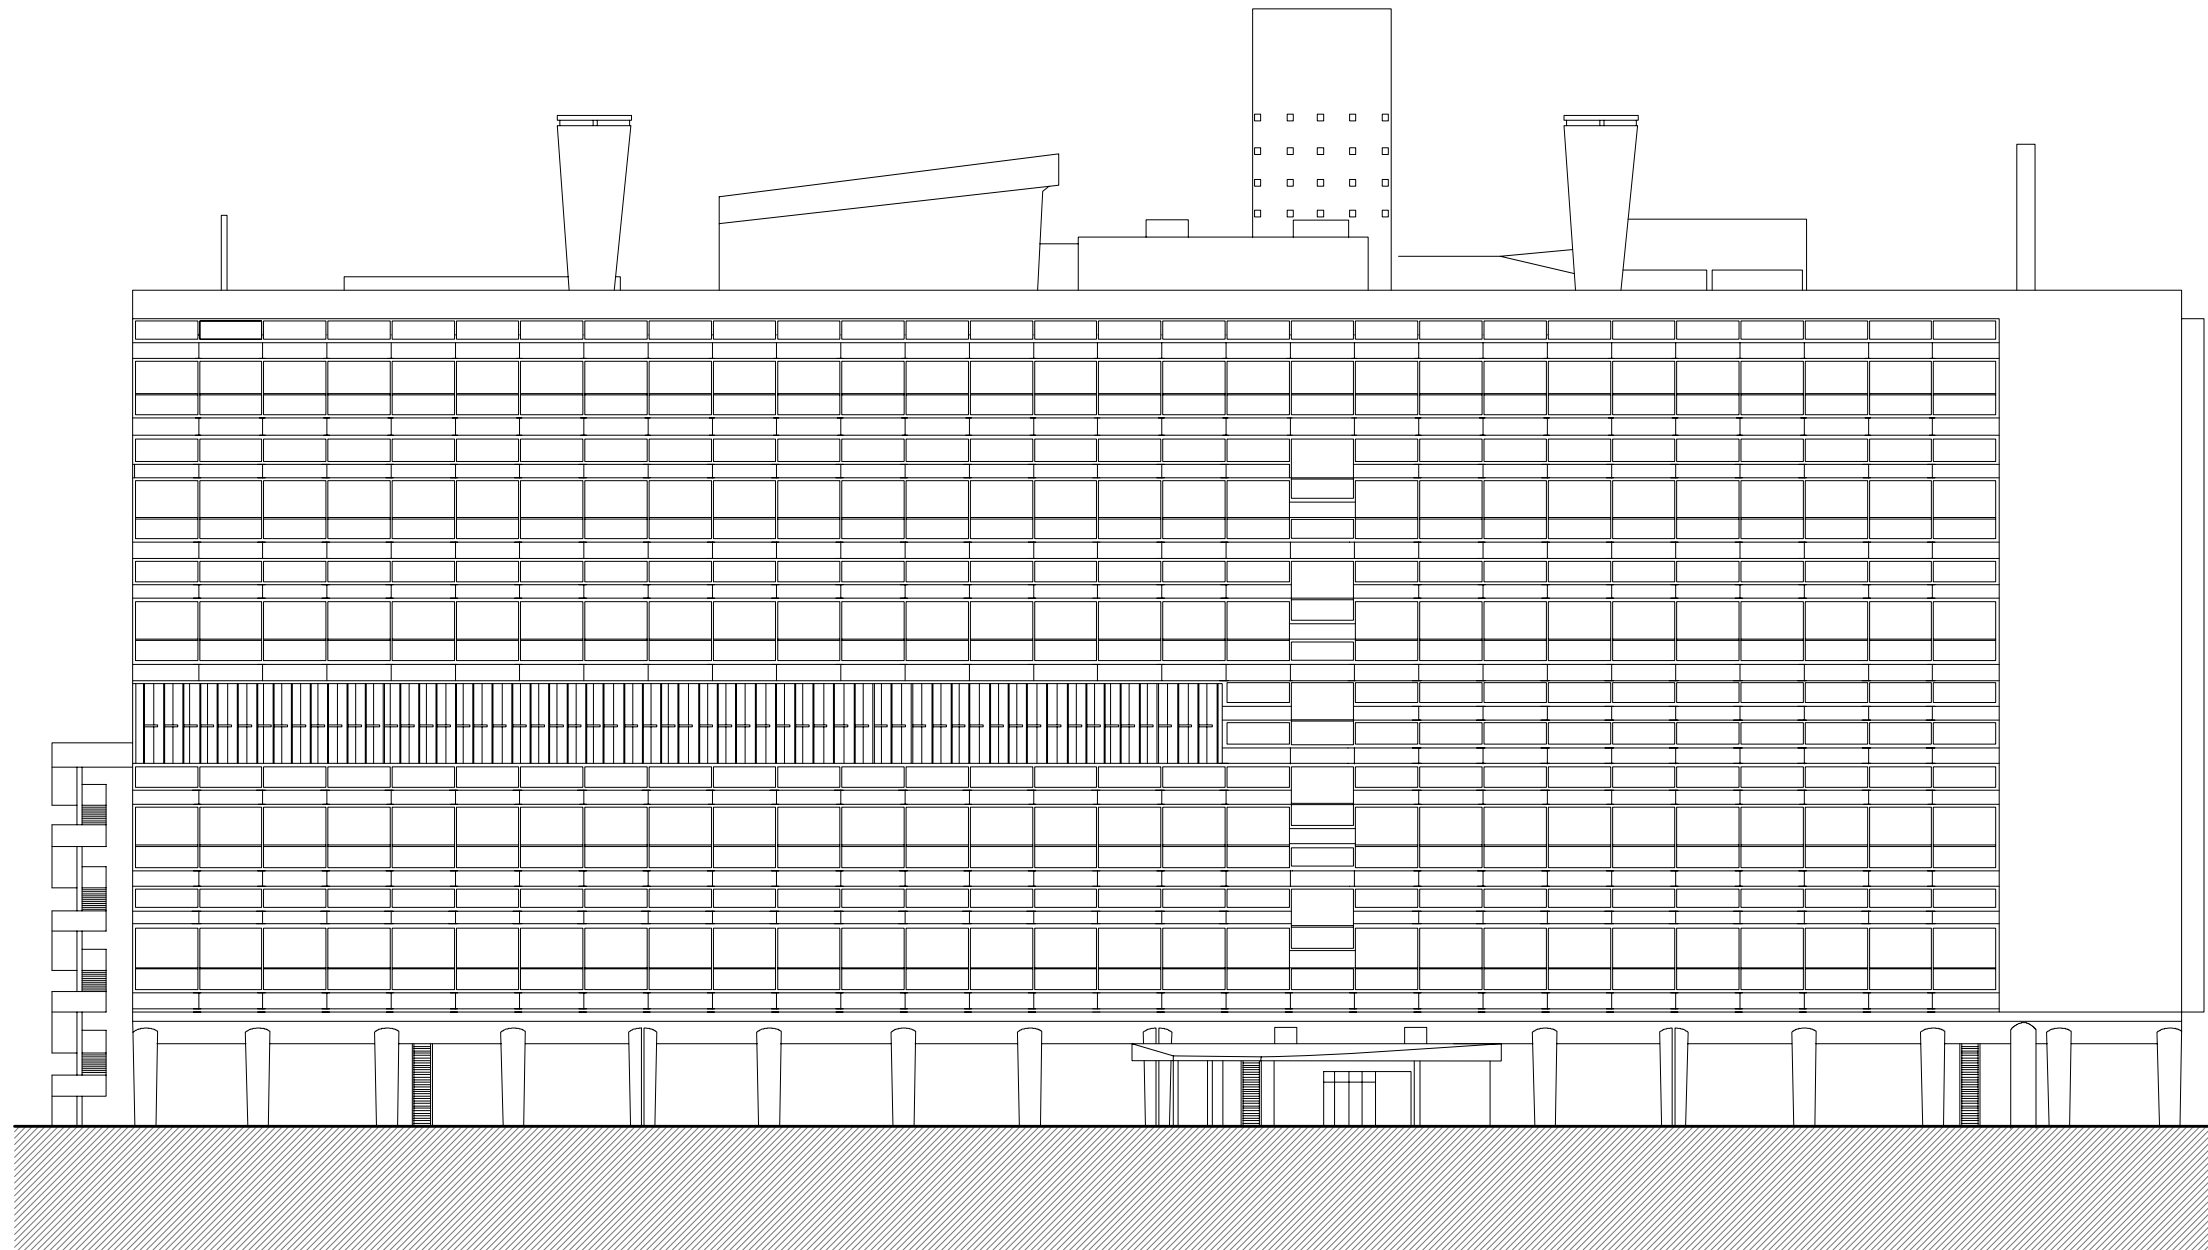


Alçat Oest




Secció longitudinal

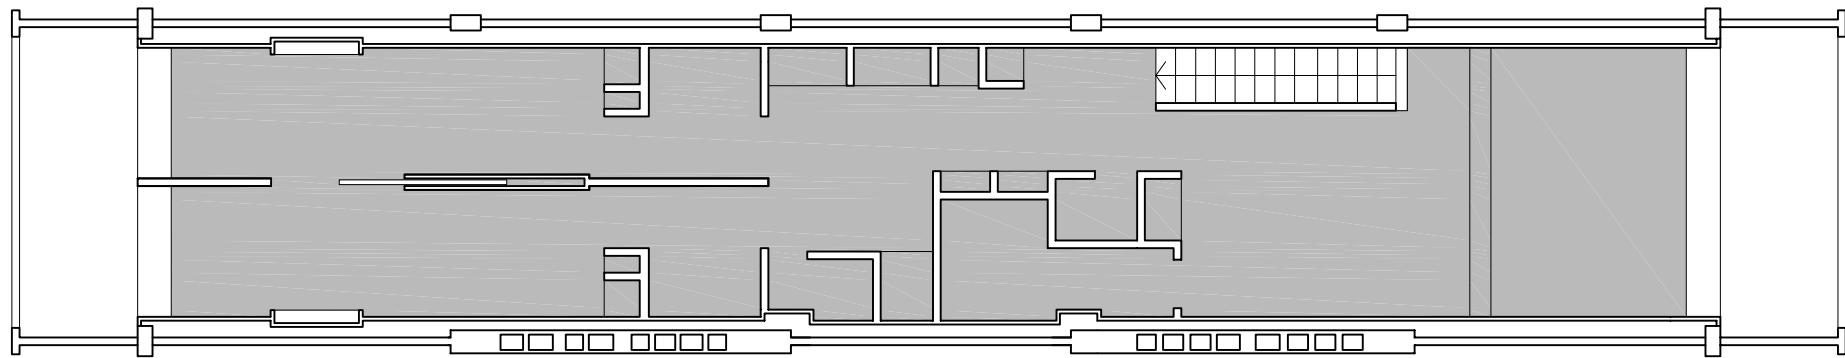


Planta nivell superior

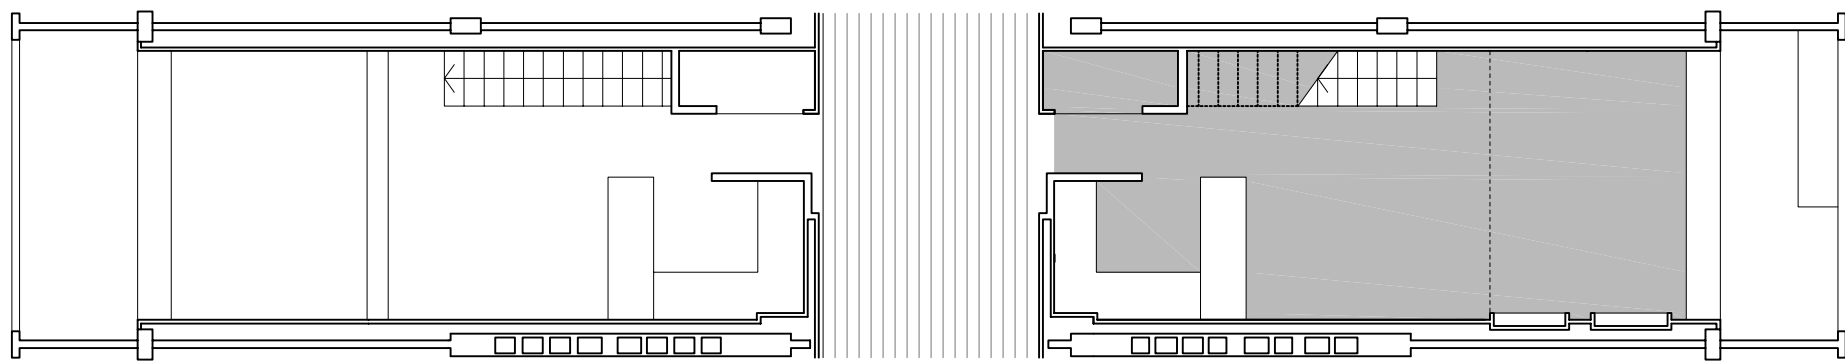


Planta Accés (carrer interior)

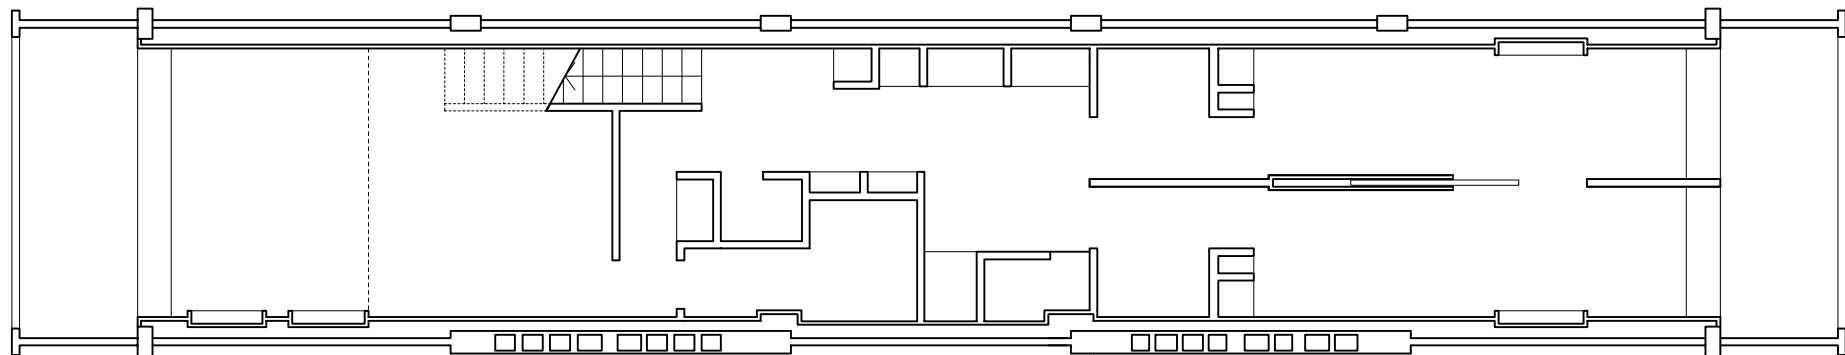


Planta nivell inferior

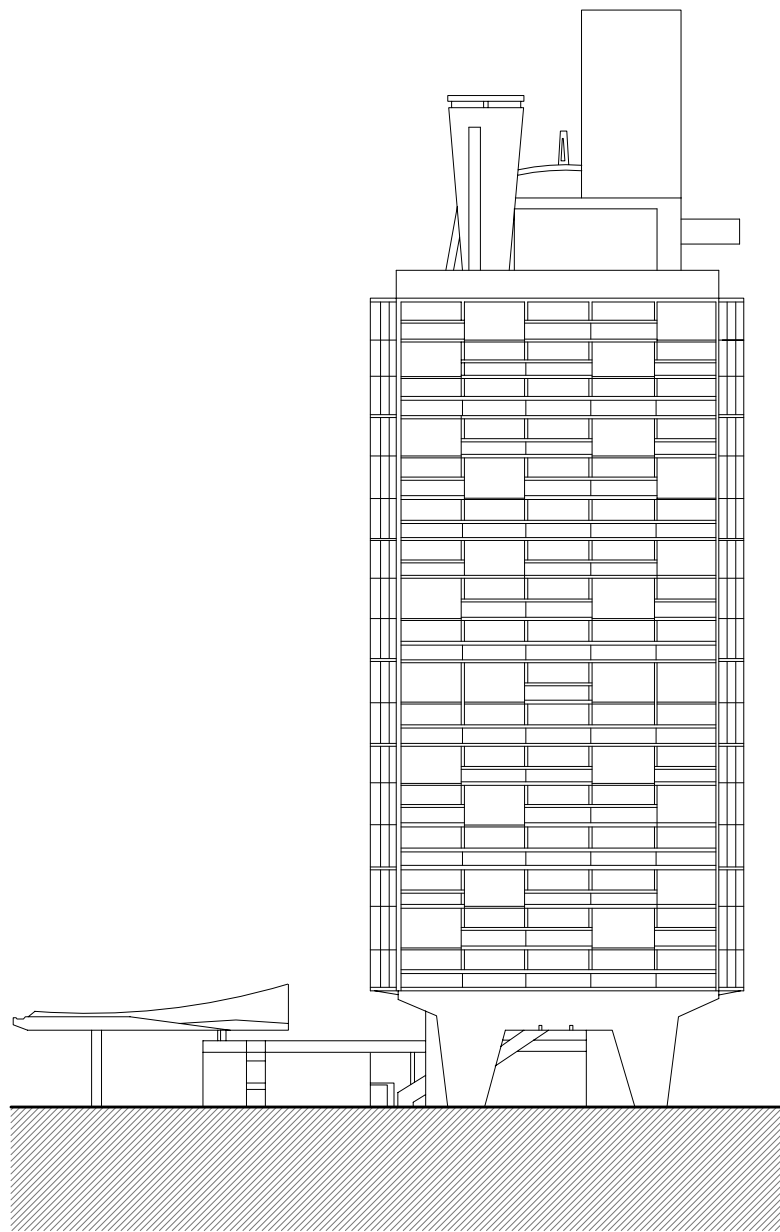

Alçat Sud

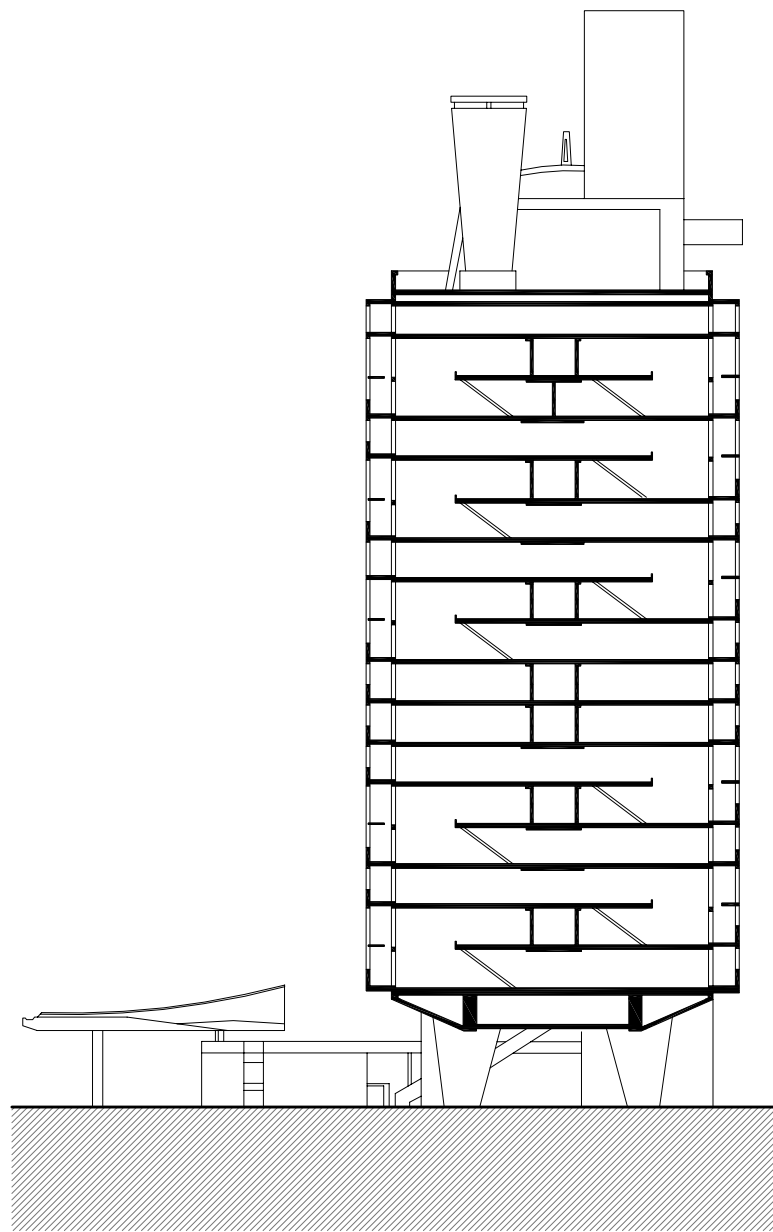

Secció Transversal

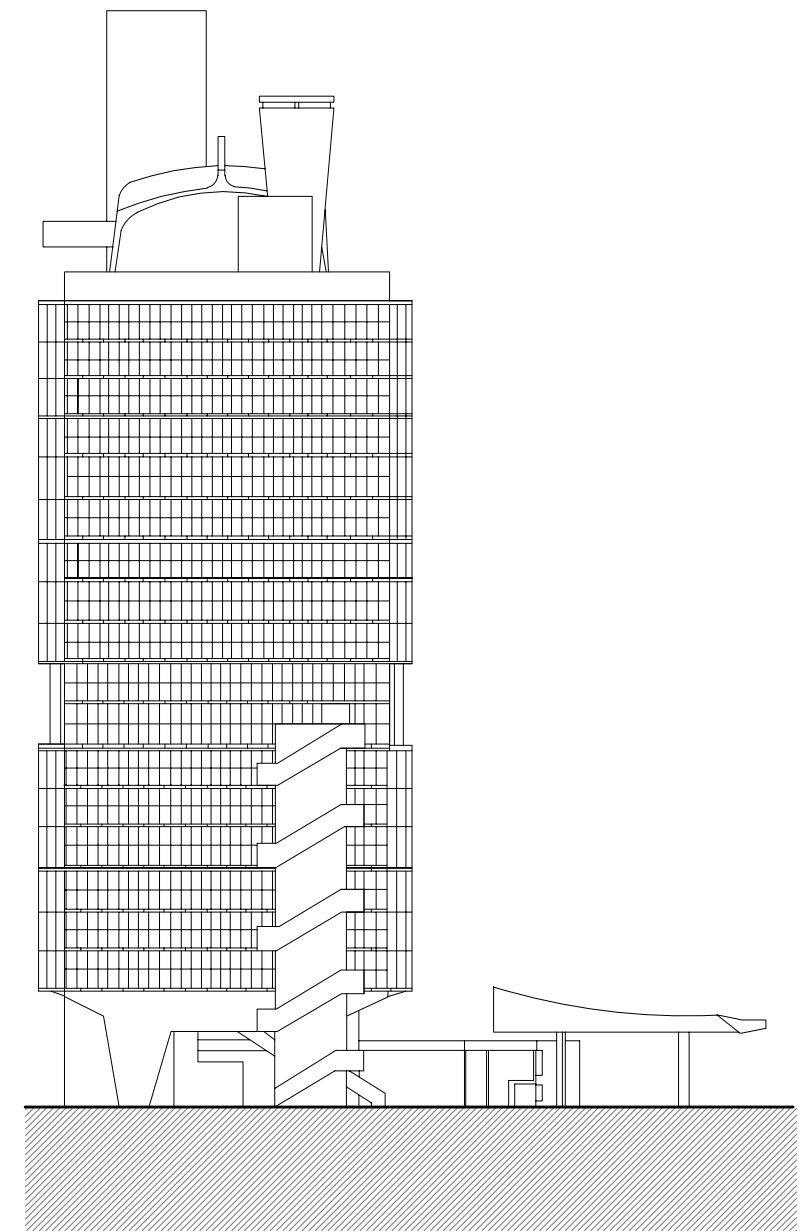

Alçat Nord