


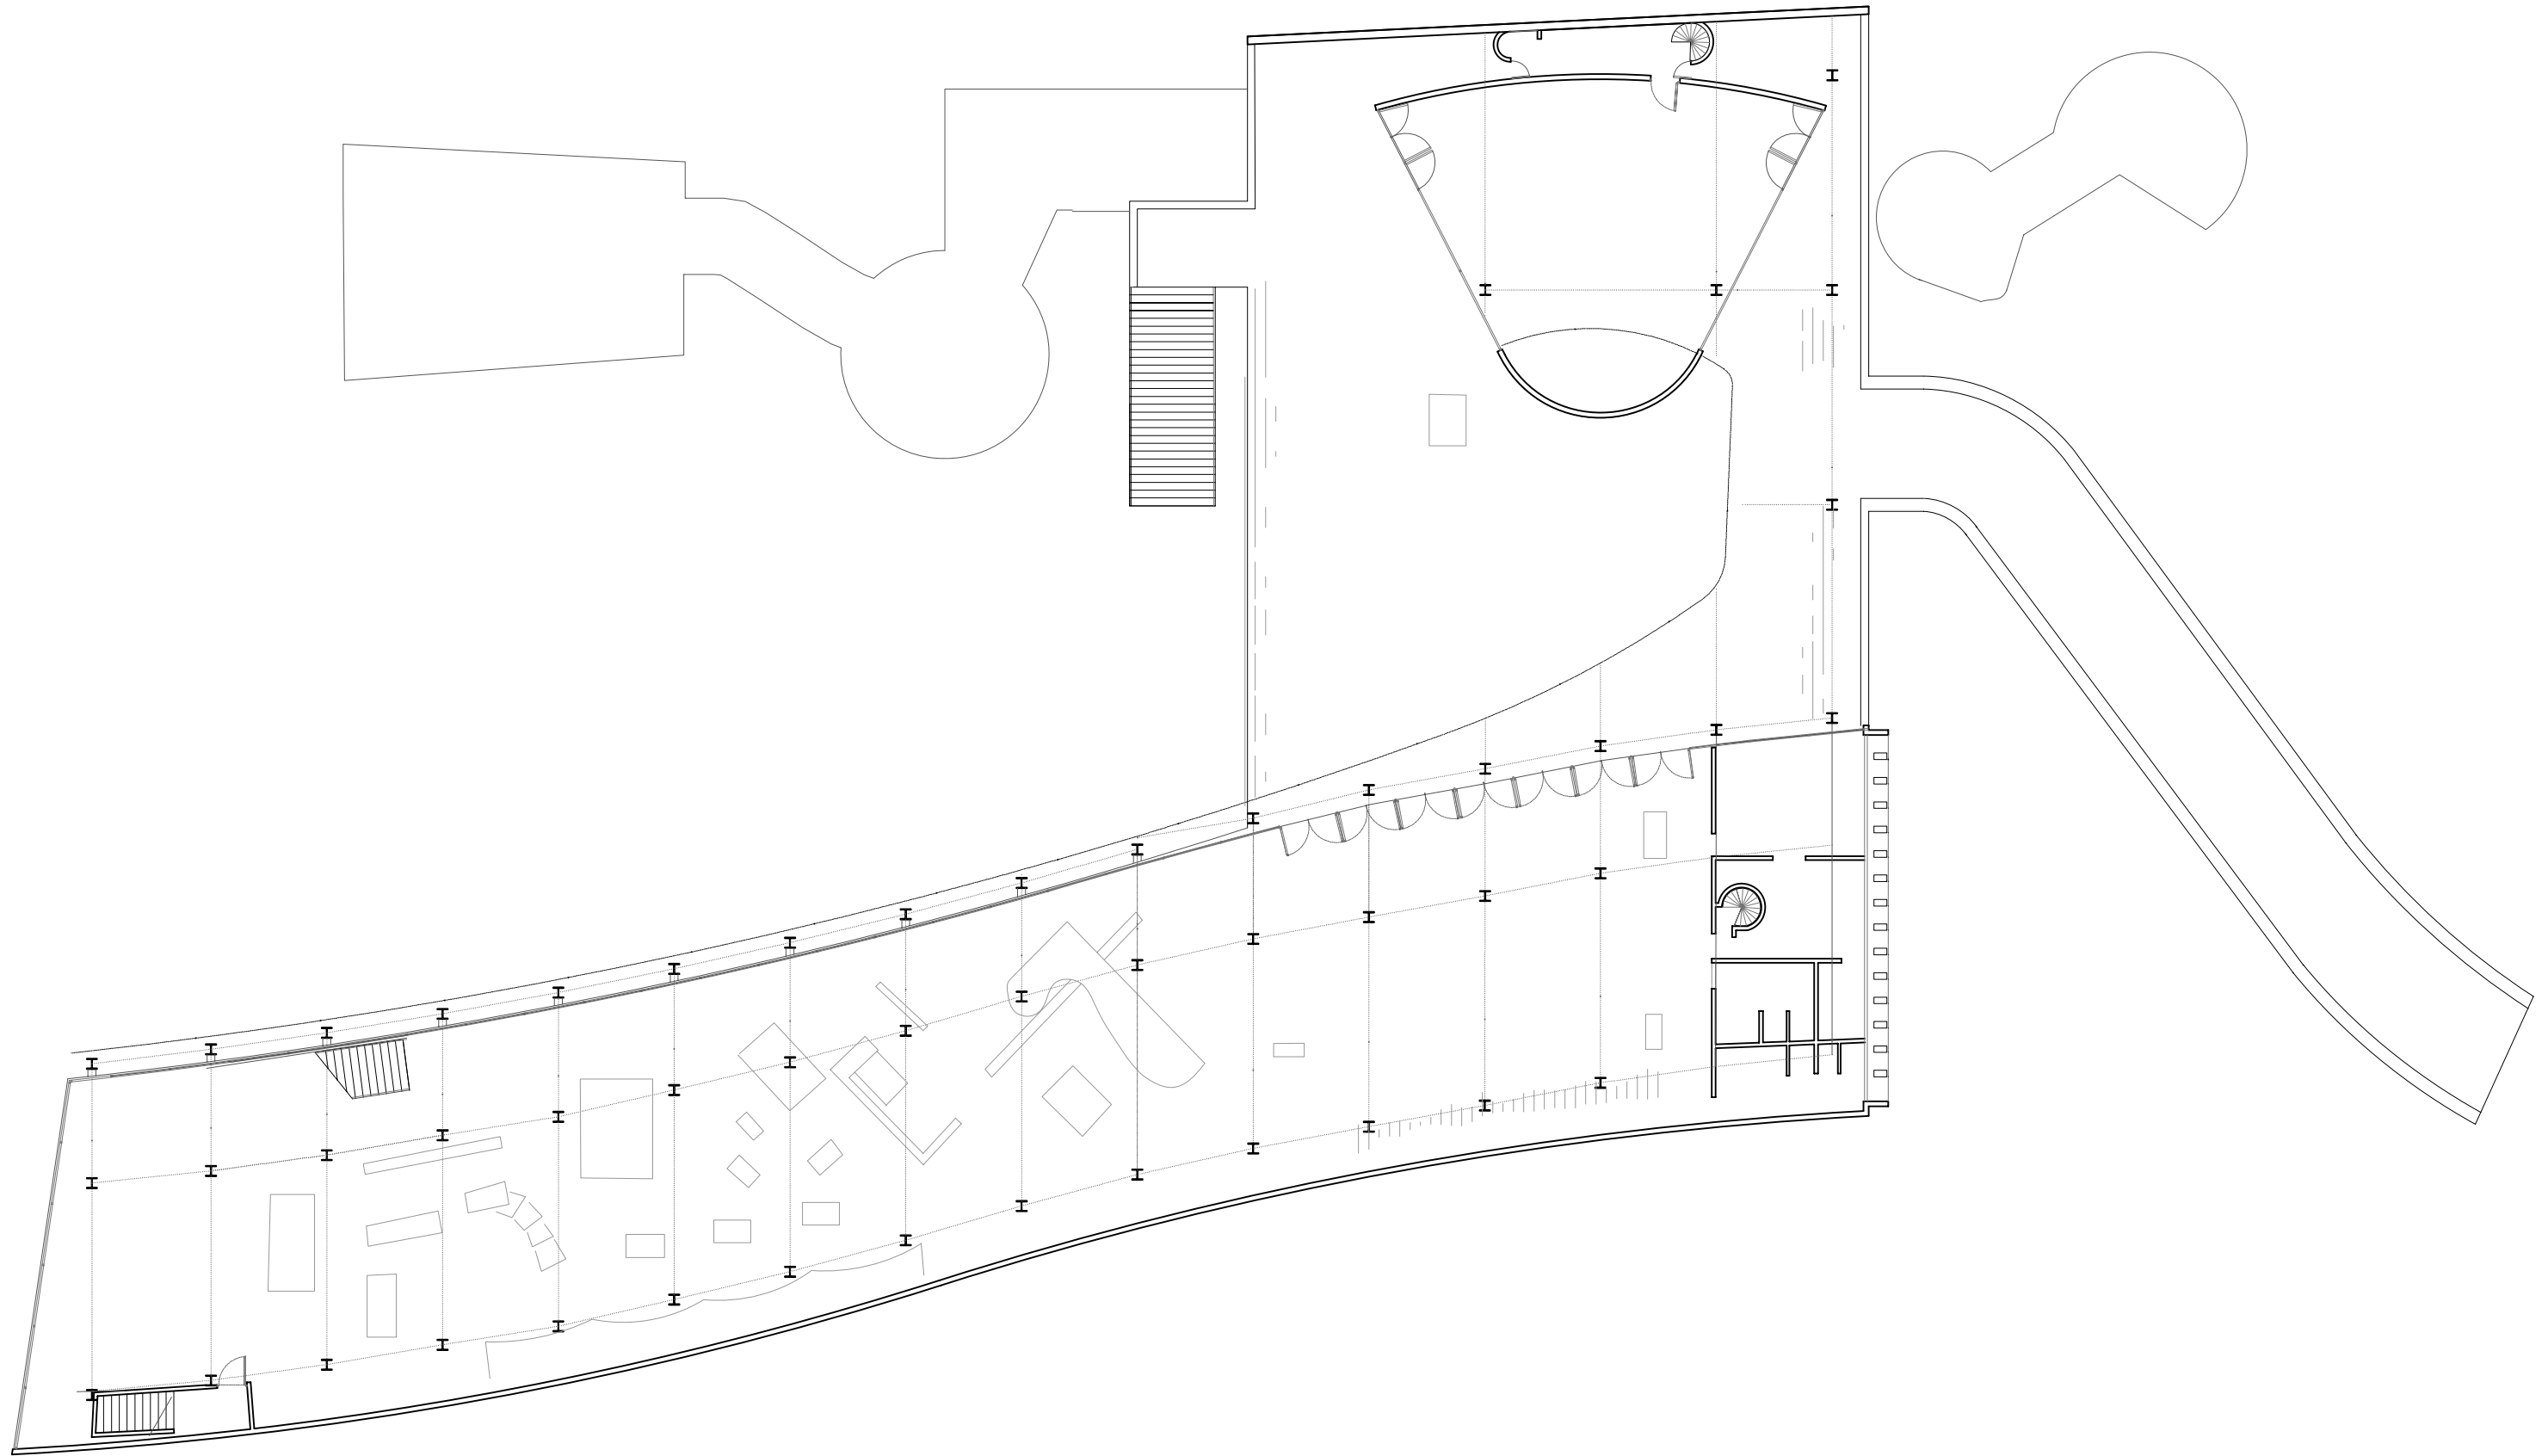


Planta Baixa

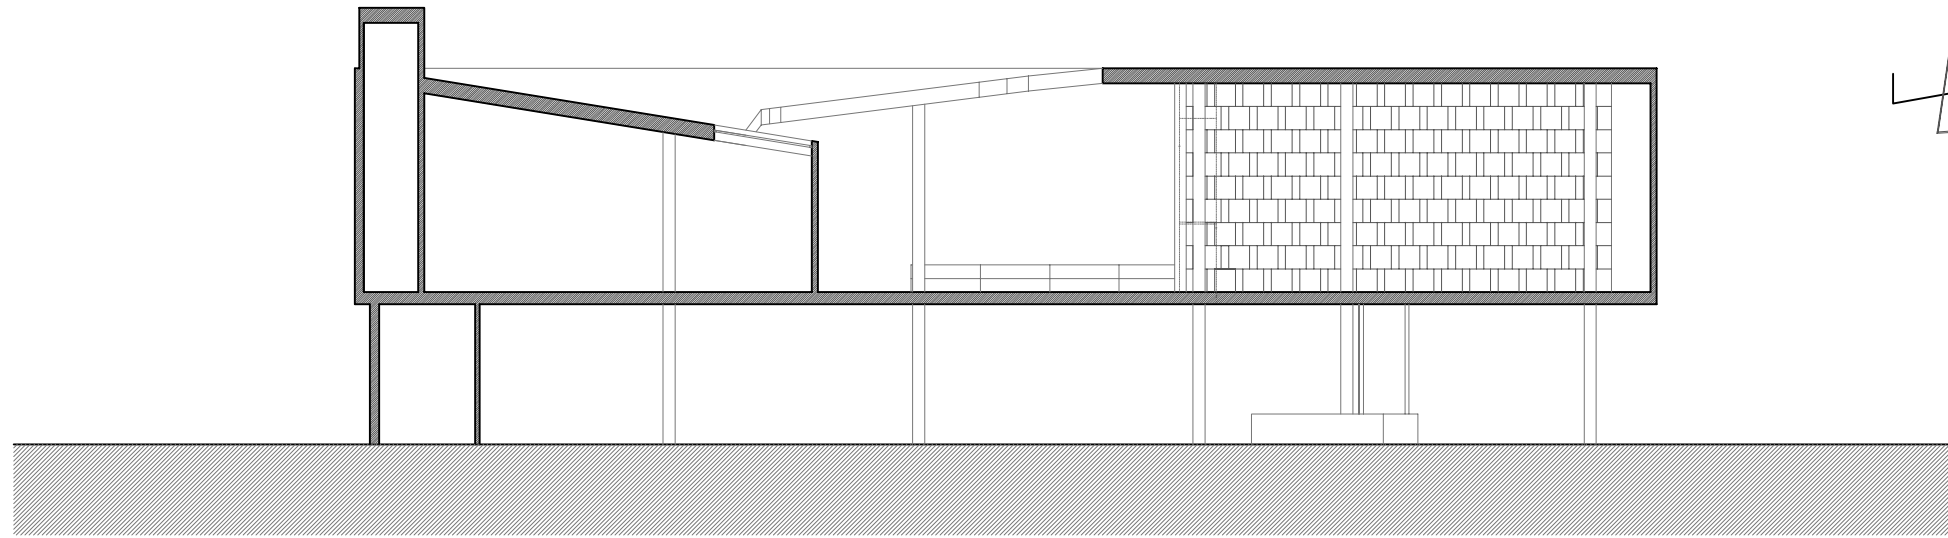

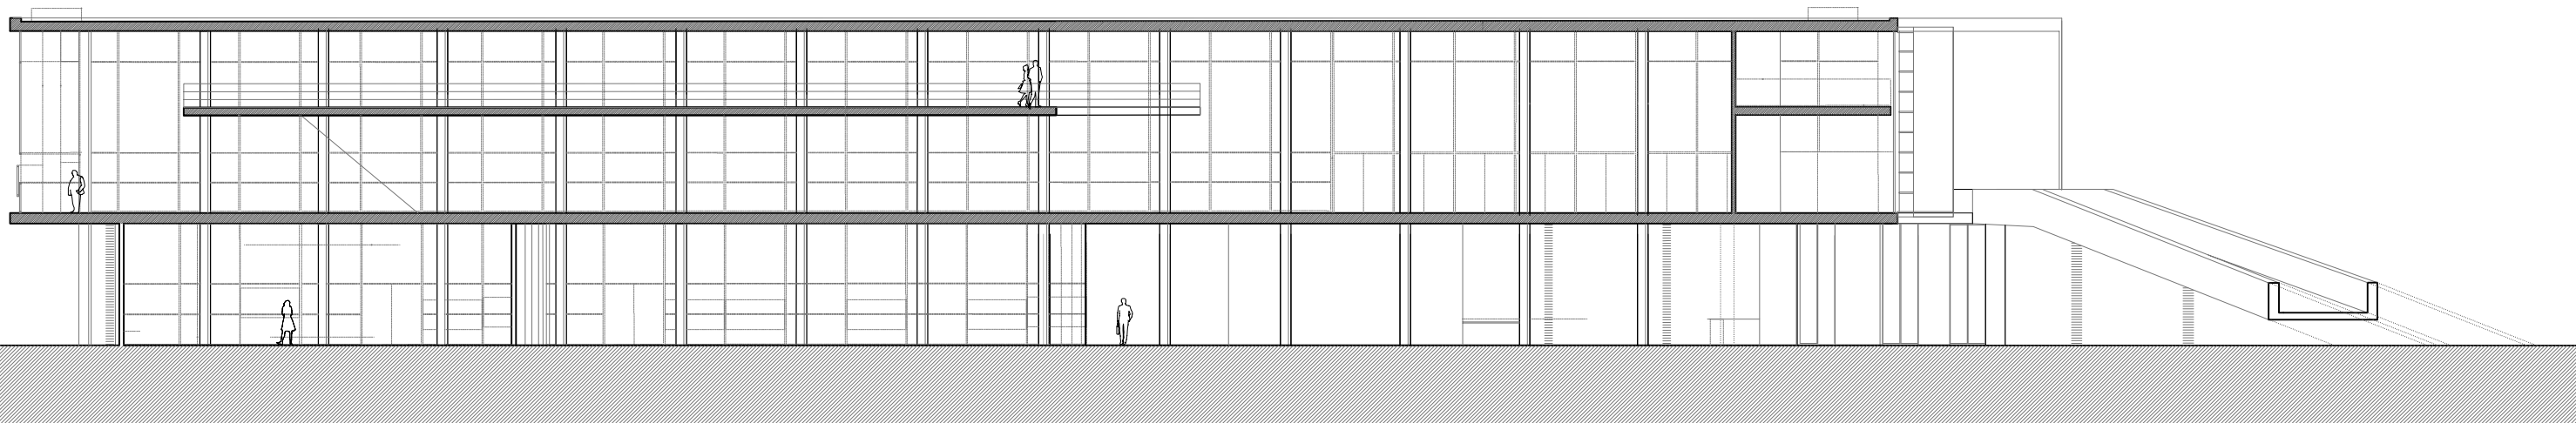

Secció Transversal

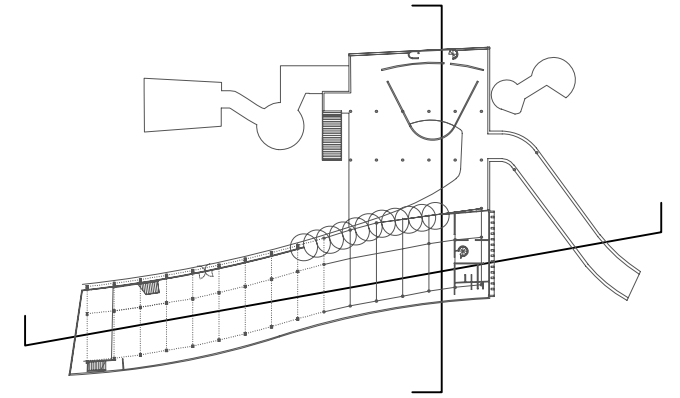

Secció Longitudinal