




Planta d'emplaçament

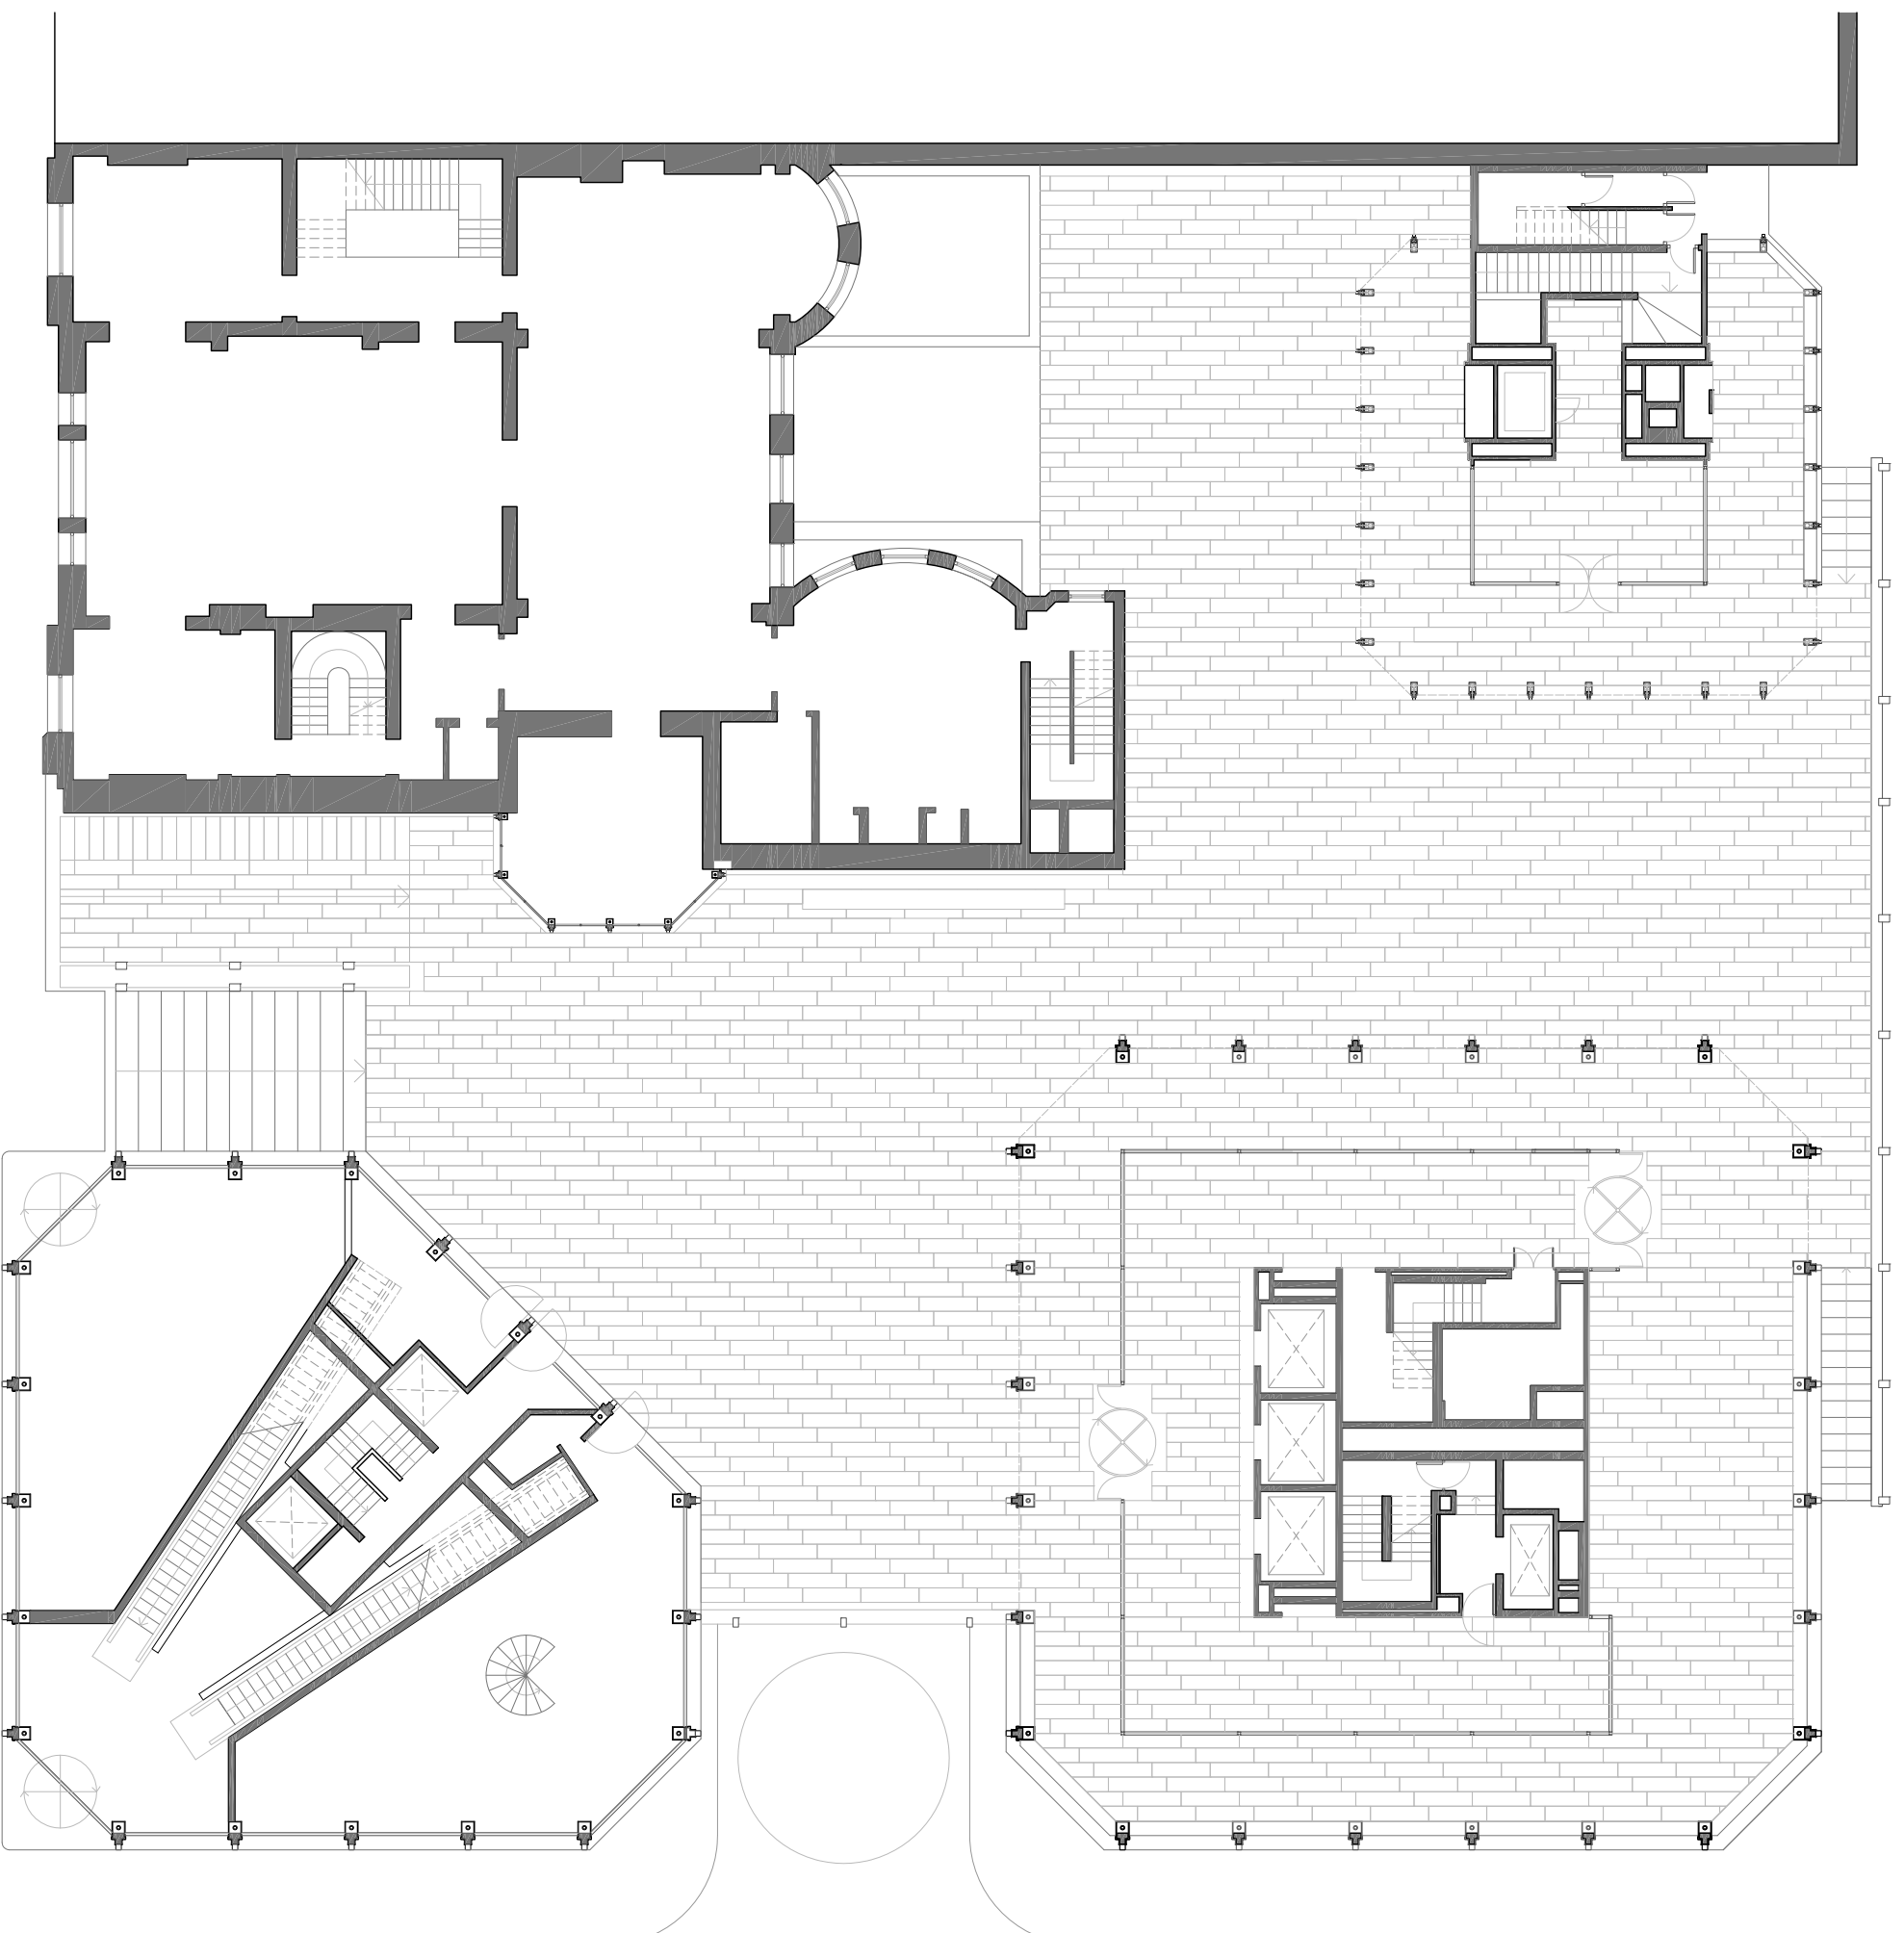


Planta del conjunt

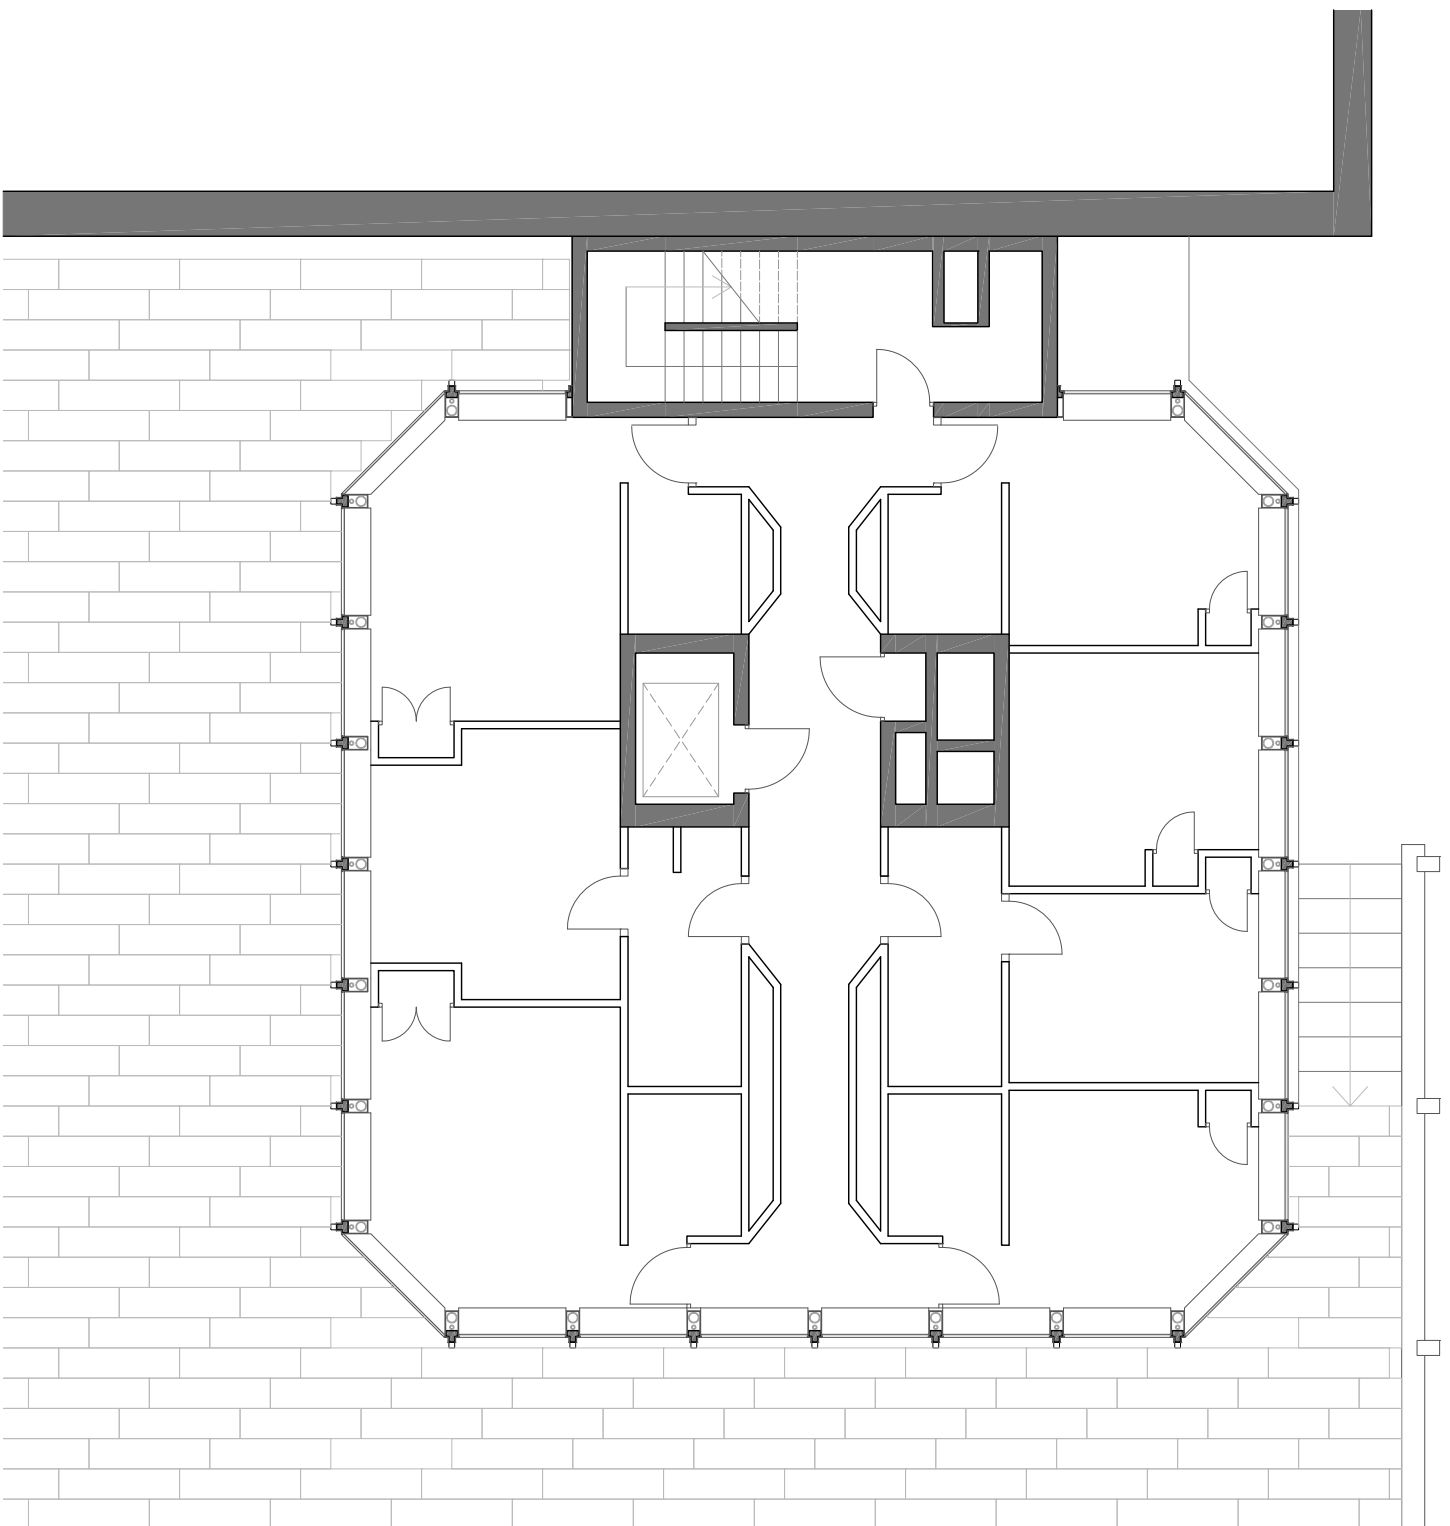


Planta pisos 1-3

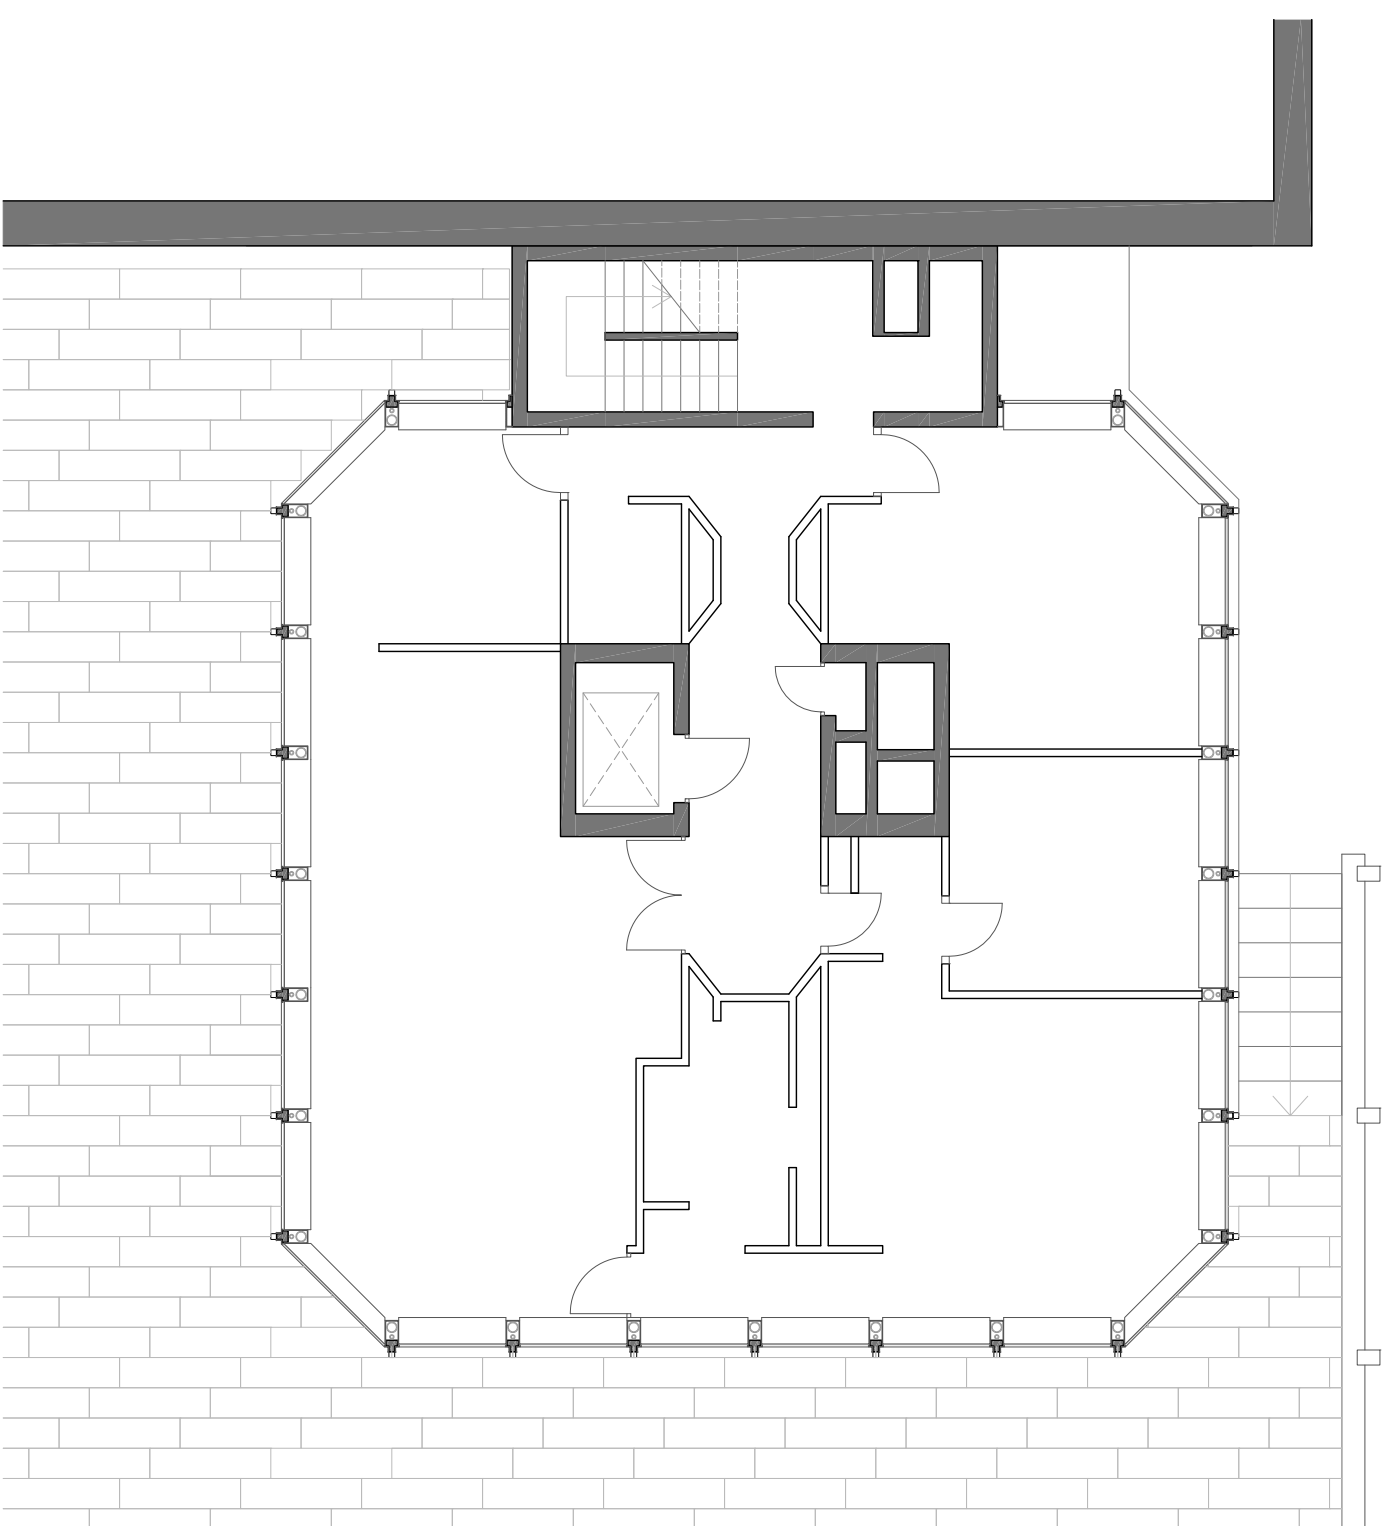

Planta pisos 4-7

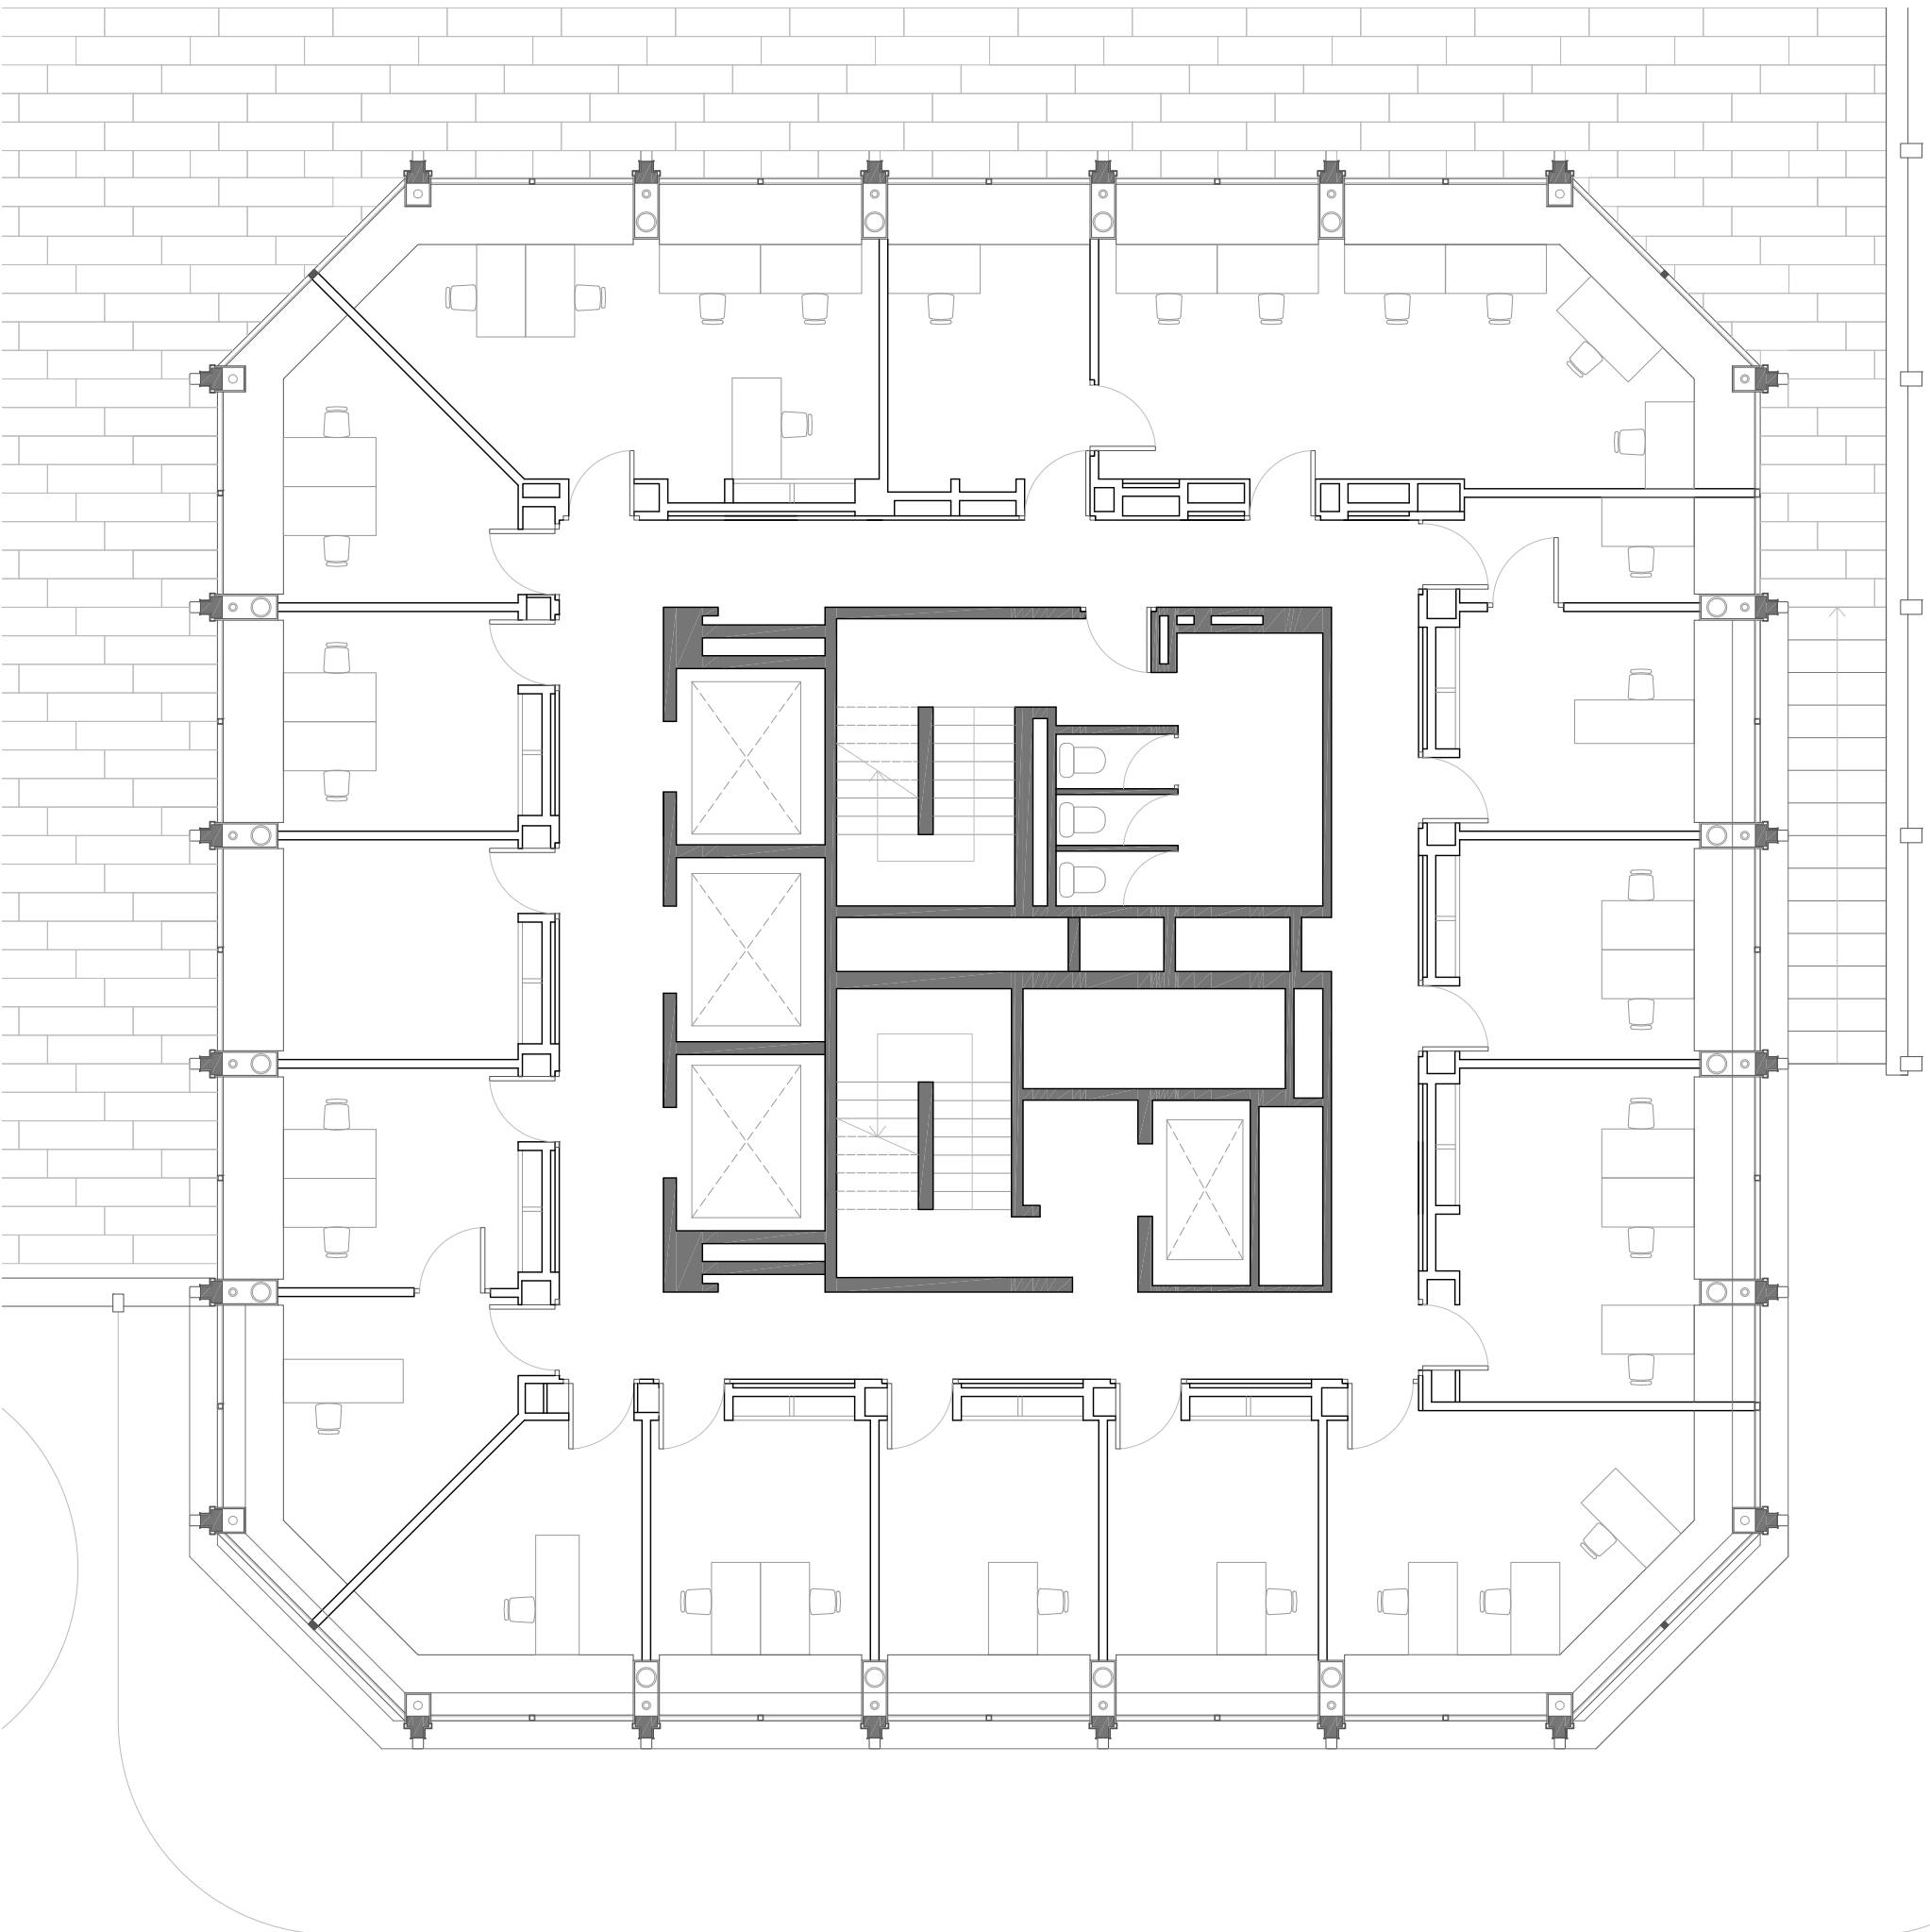

Planta pisos 9-13

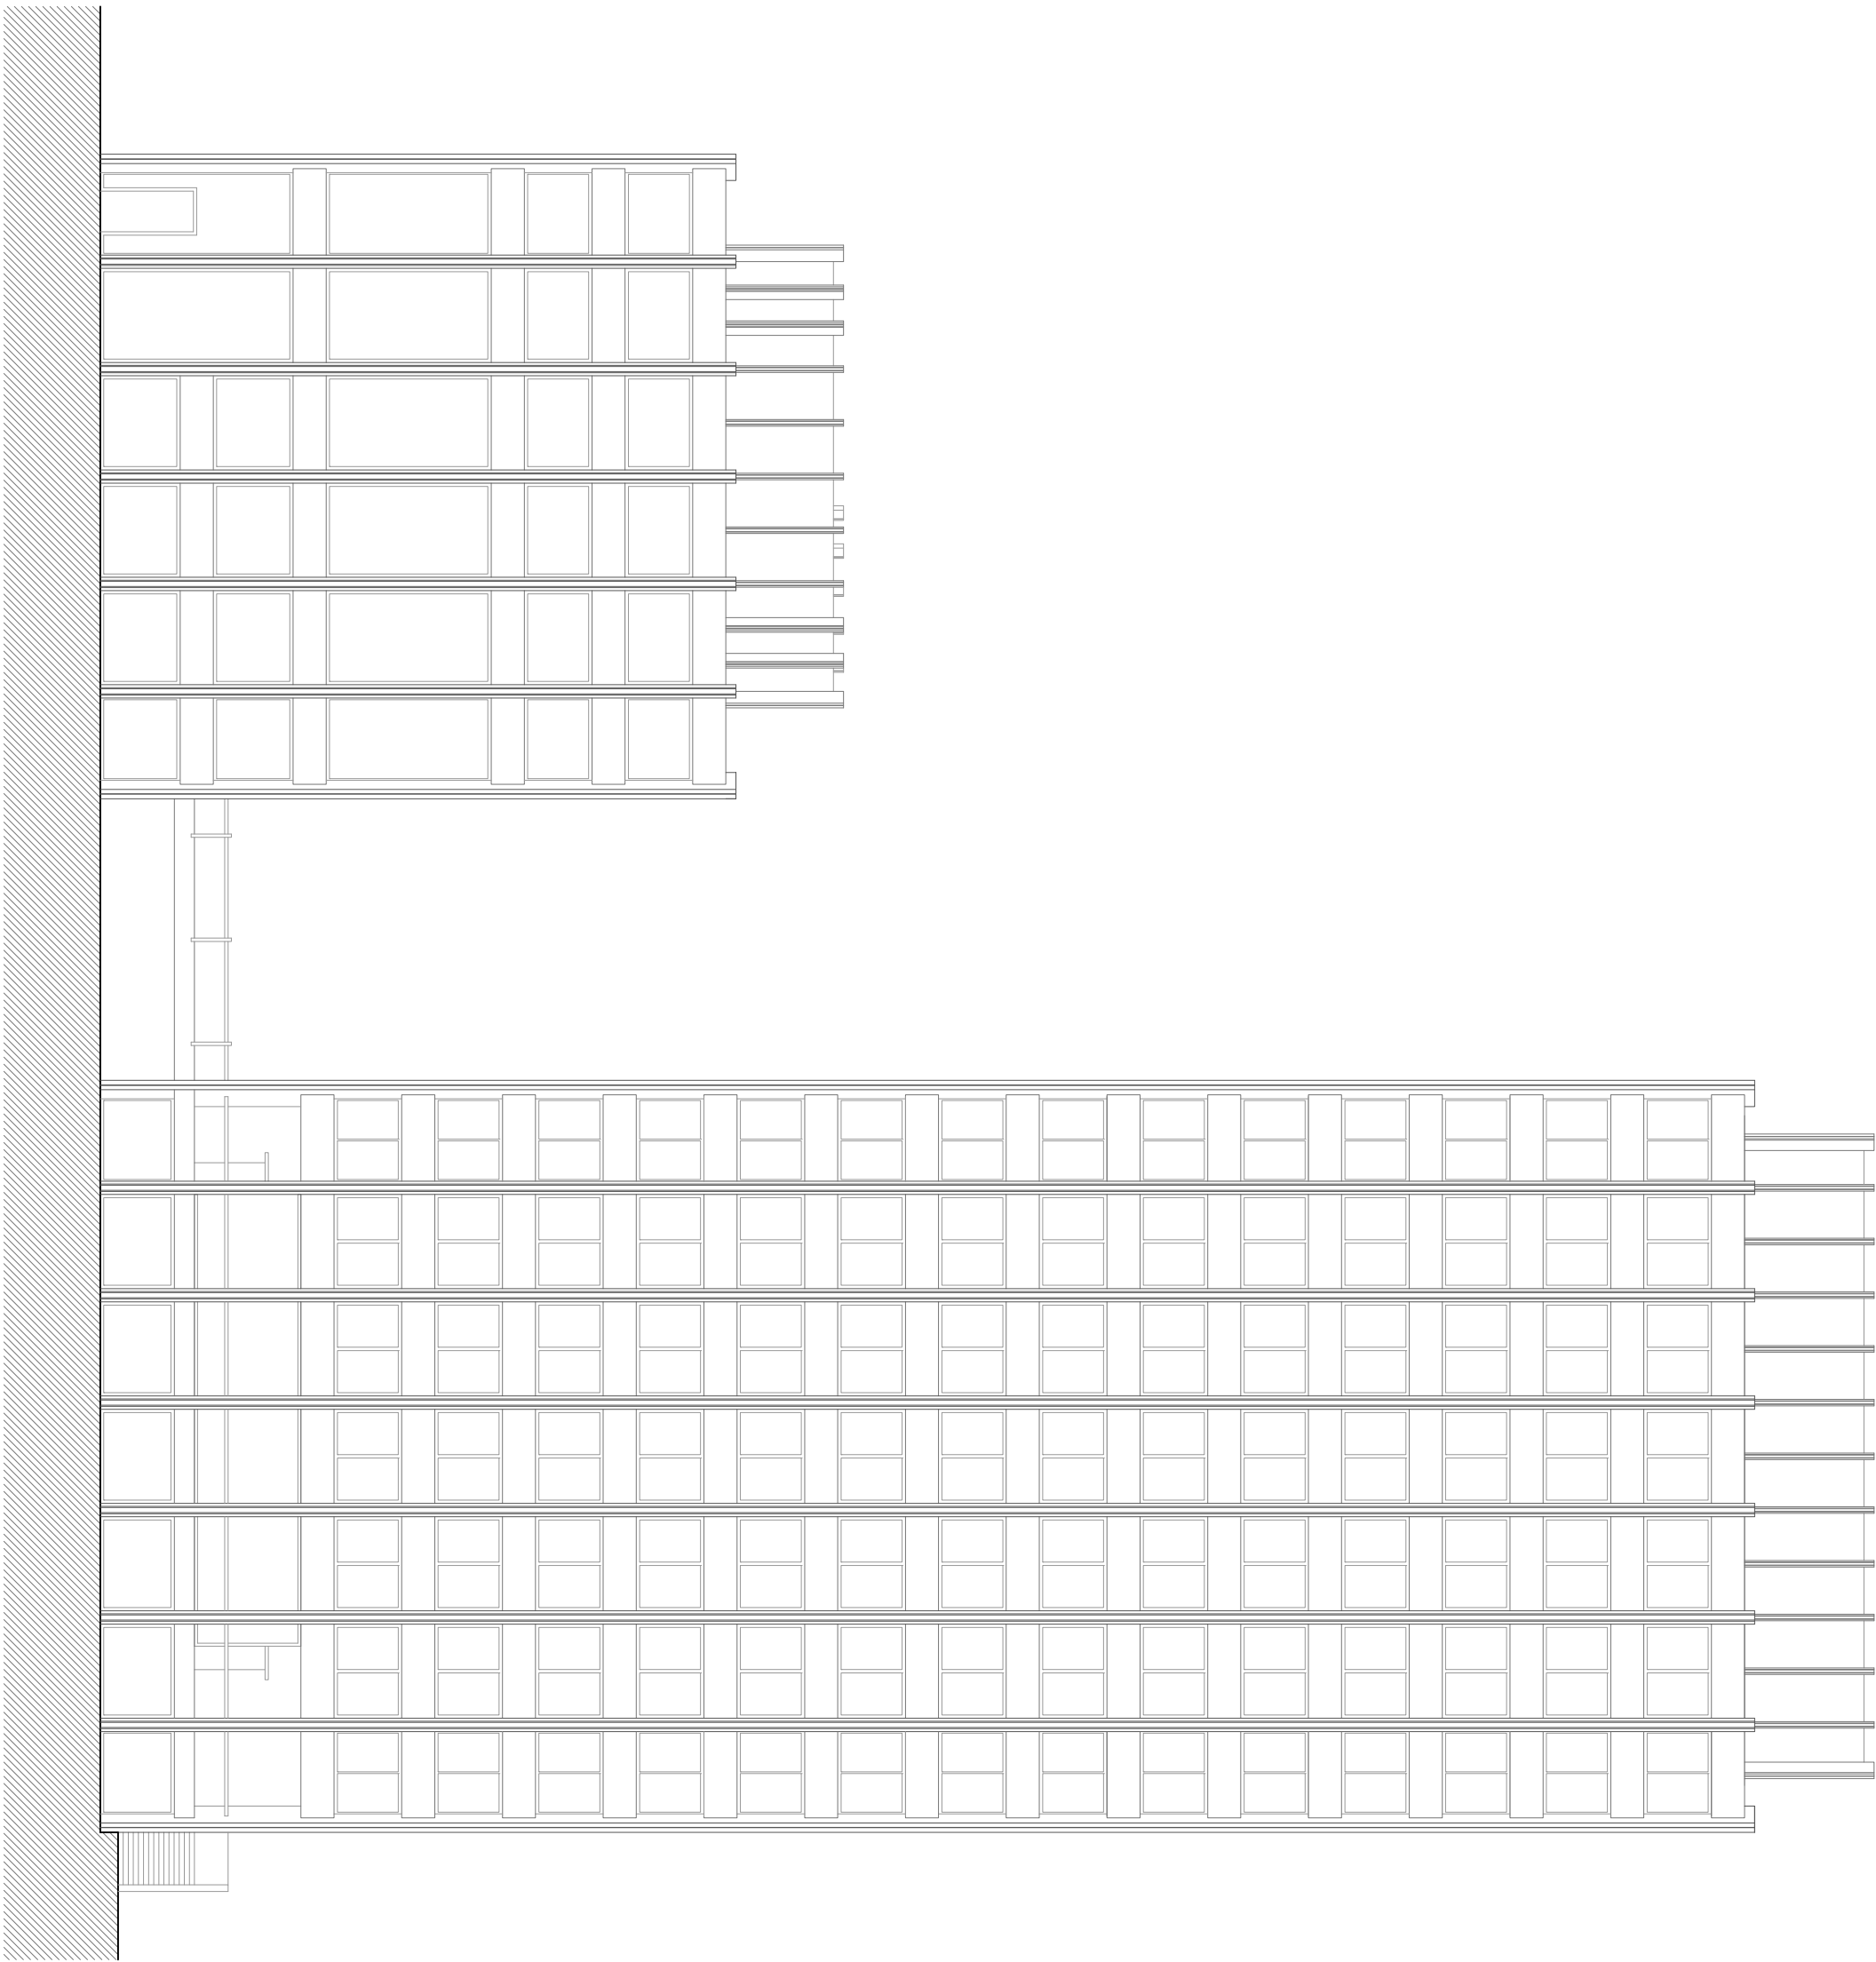

Algat sud-est

