


DELIVERY



Walter V. Davidson  
Wayside Markets (1932)  
Frank Lloyd Wright

Planta baixa


0 1 2 3 4 5 m

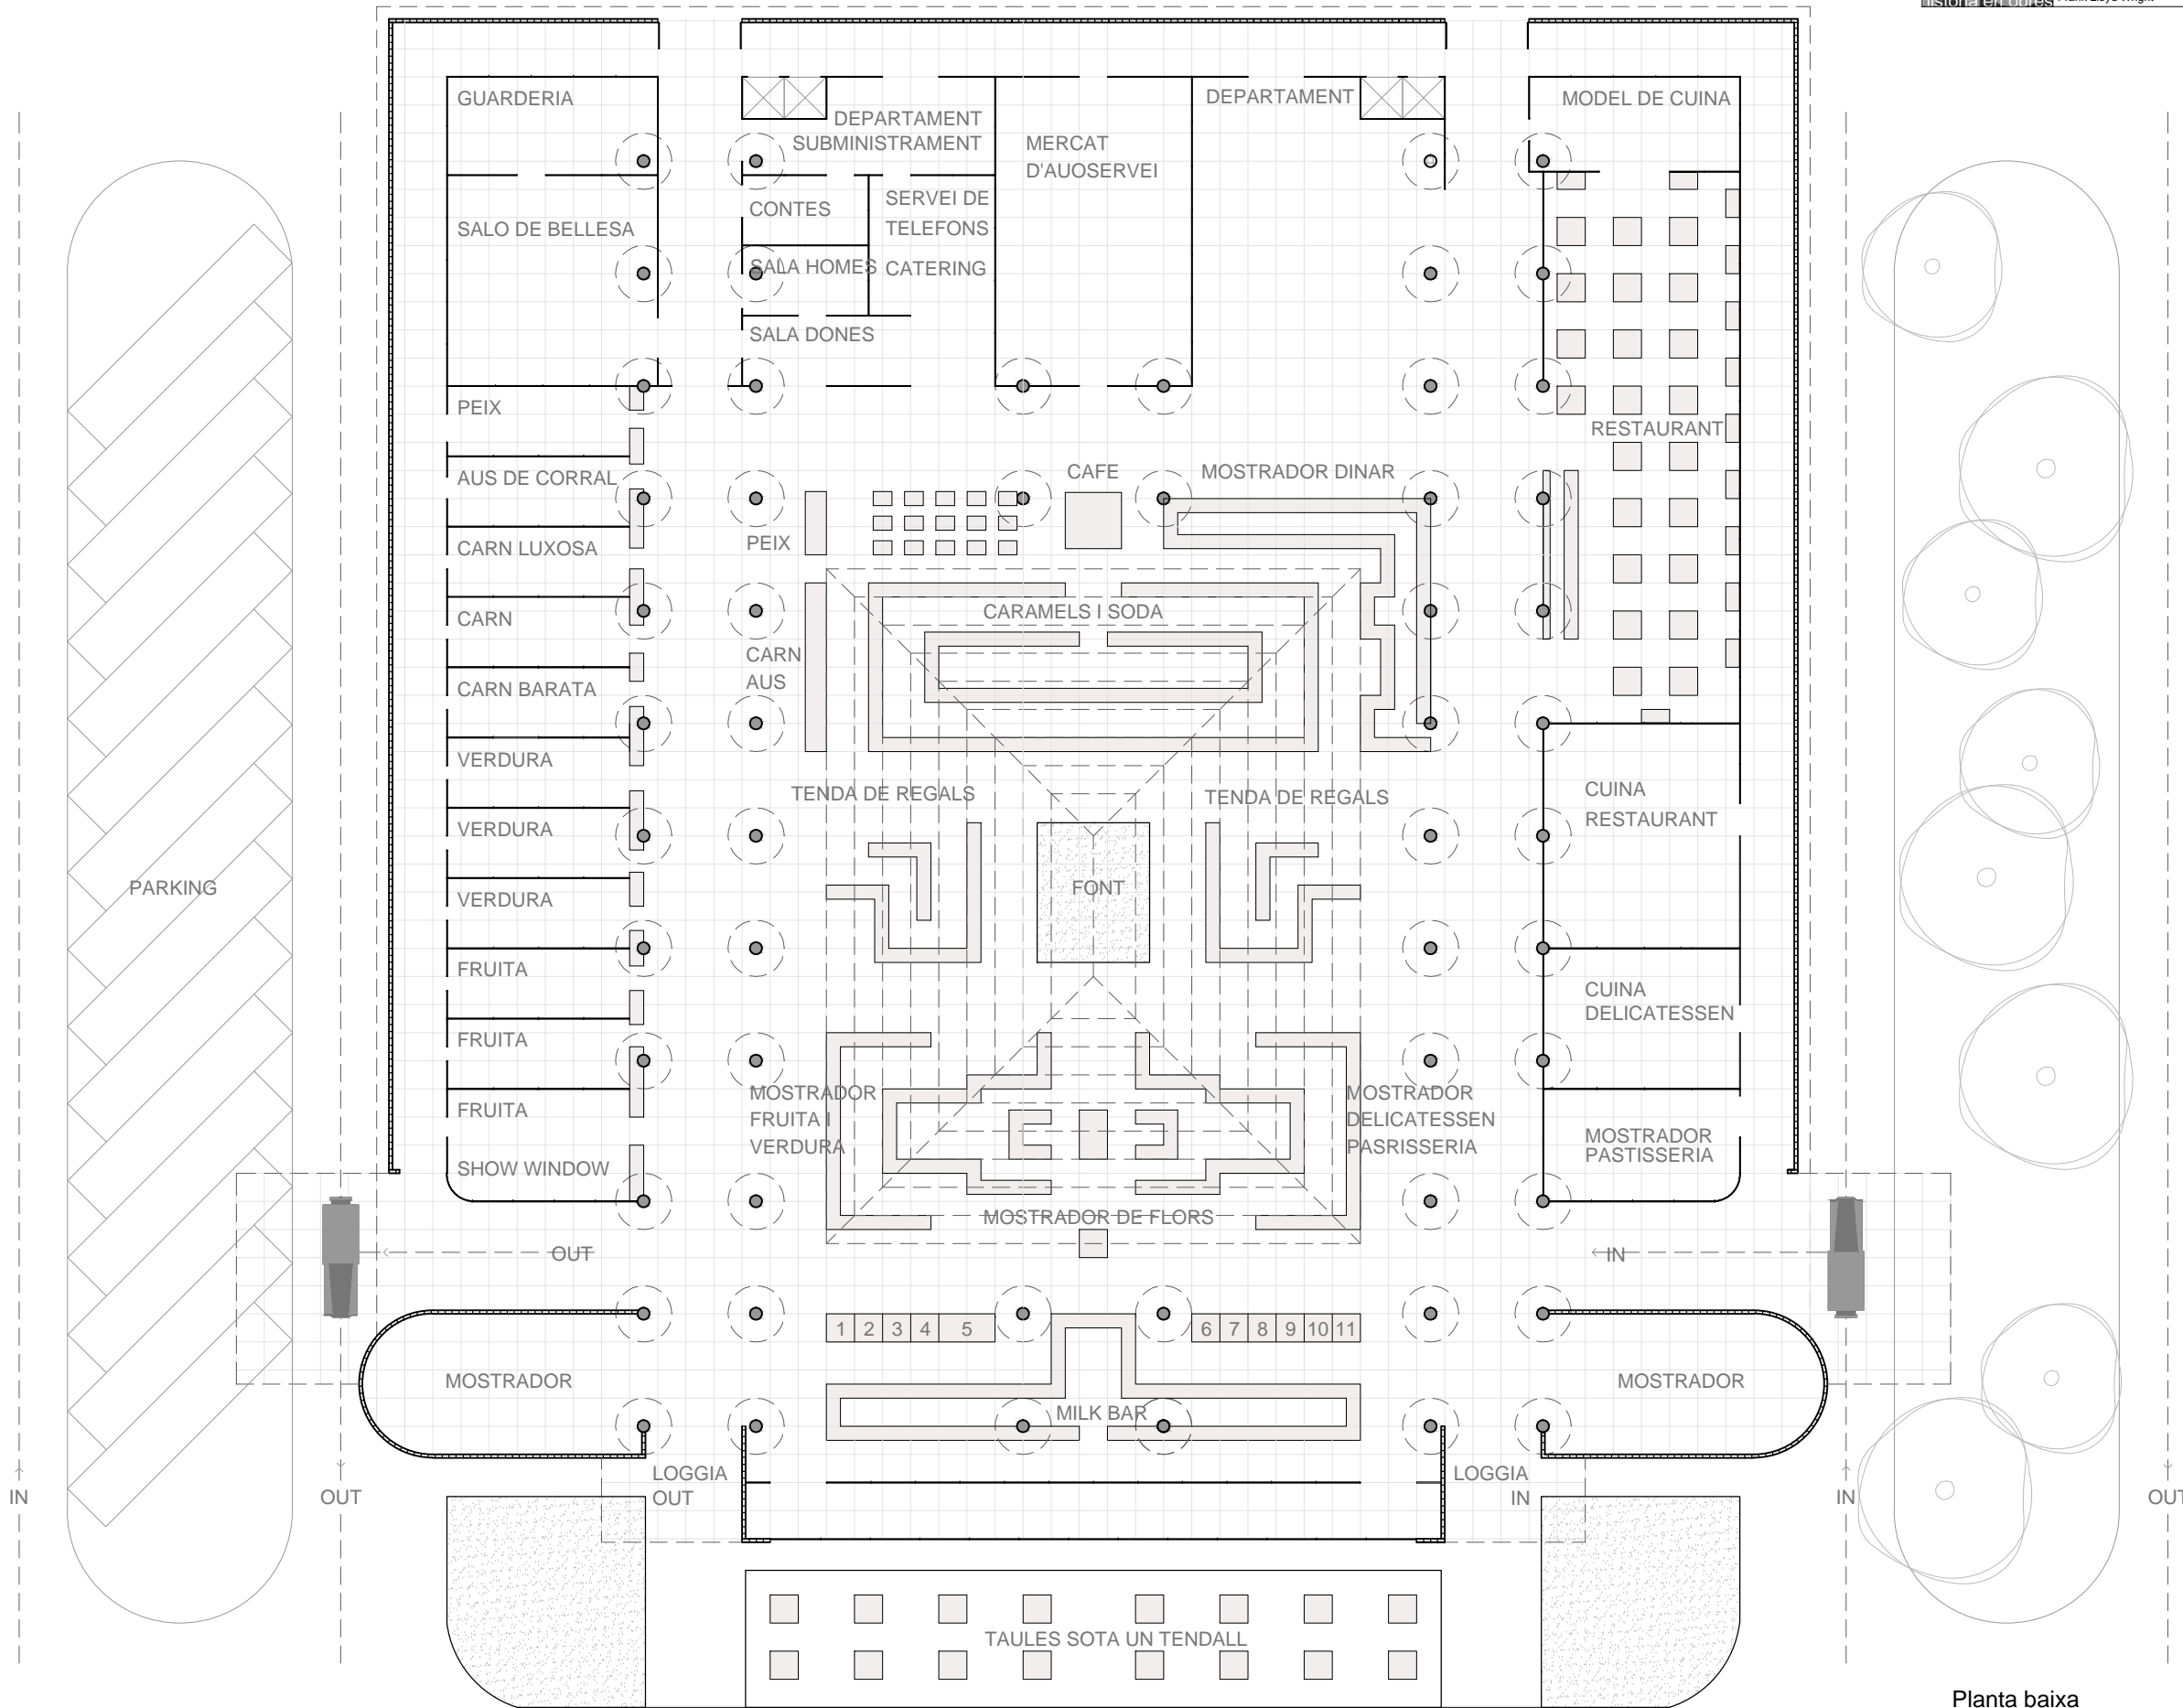

Planta baixa

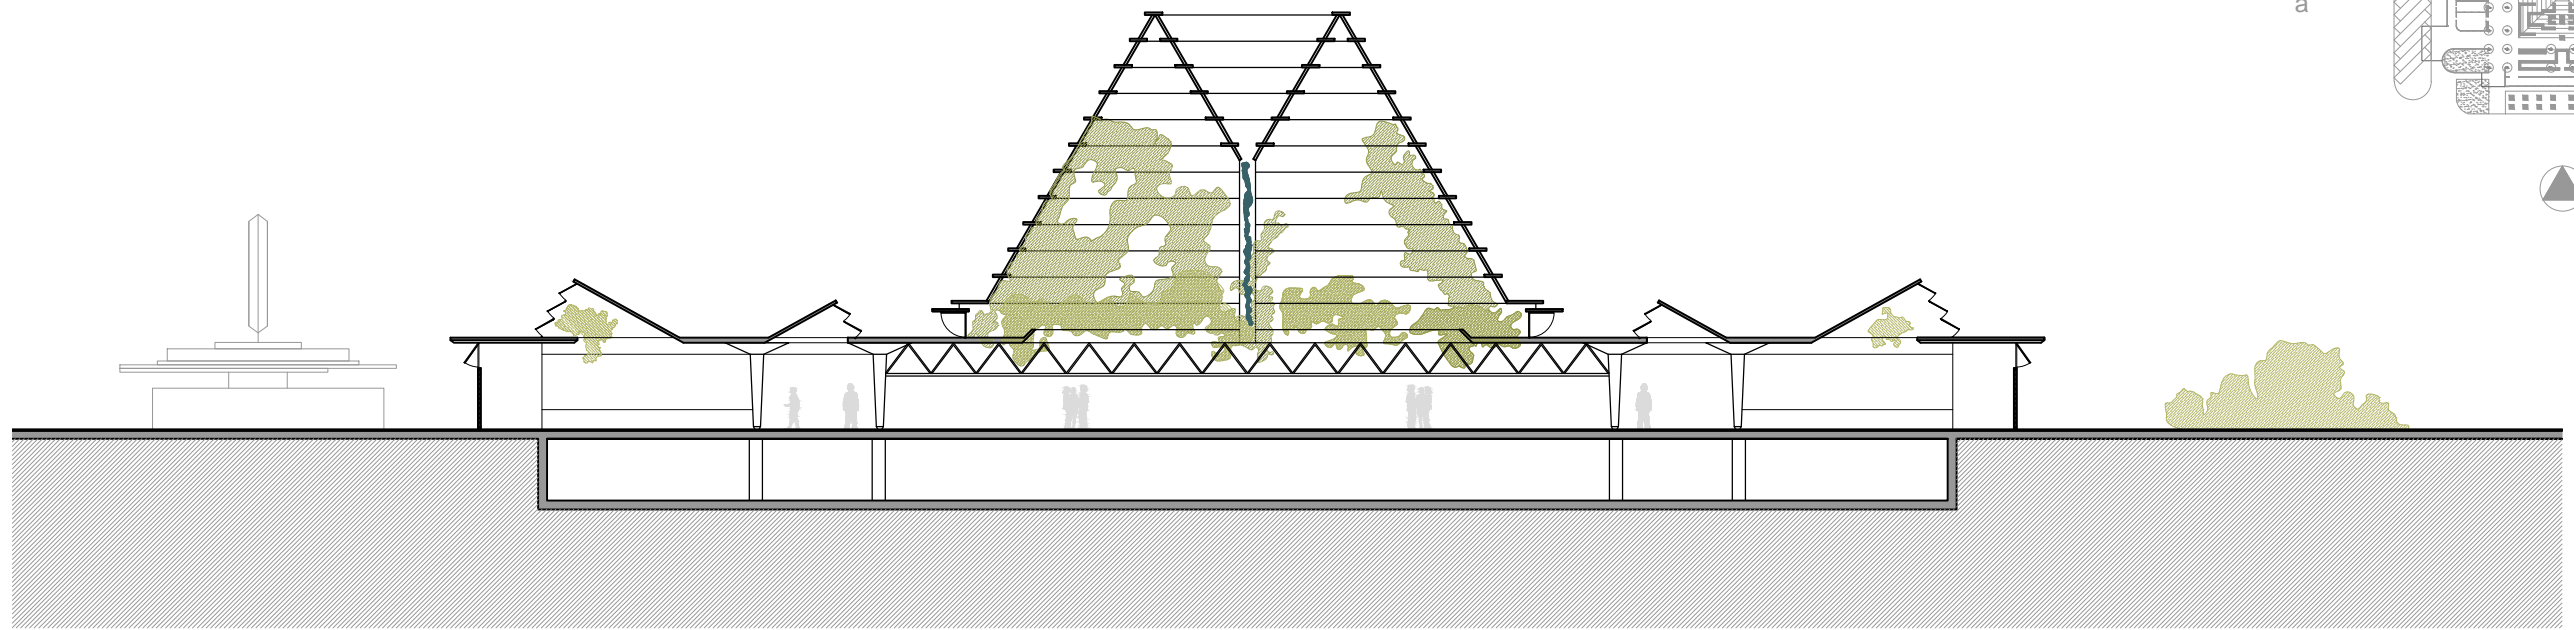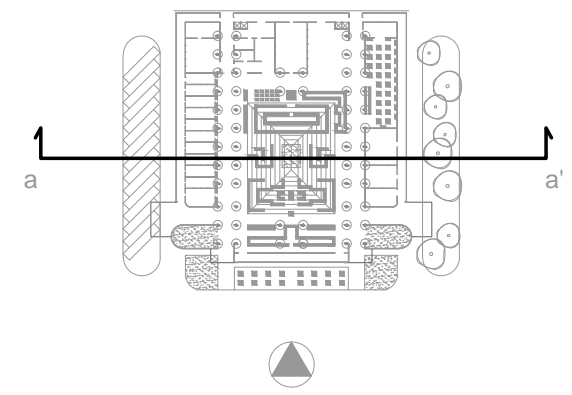

Secció a-a'

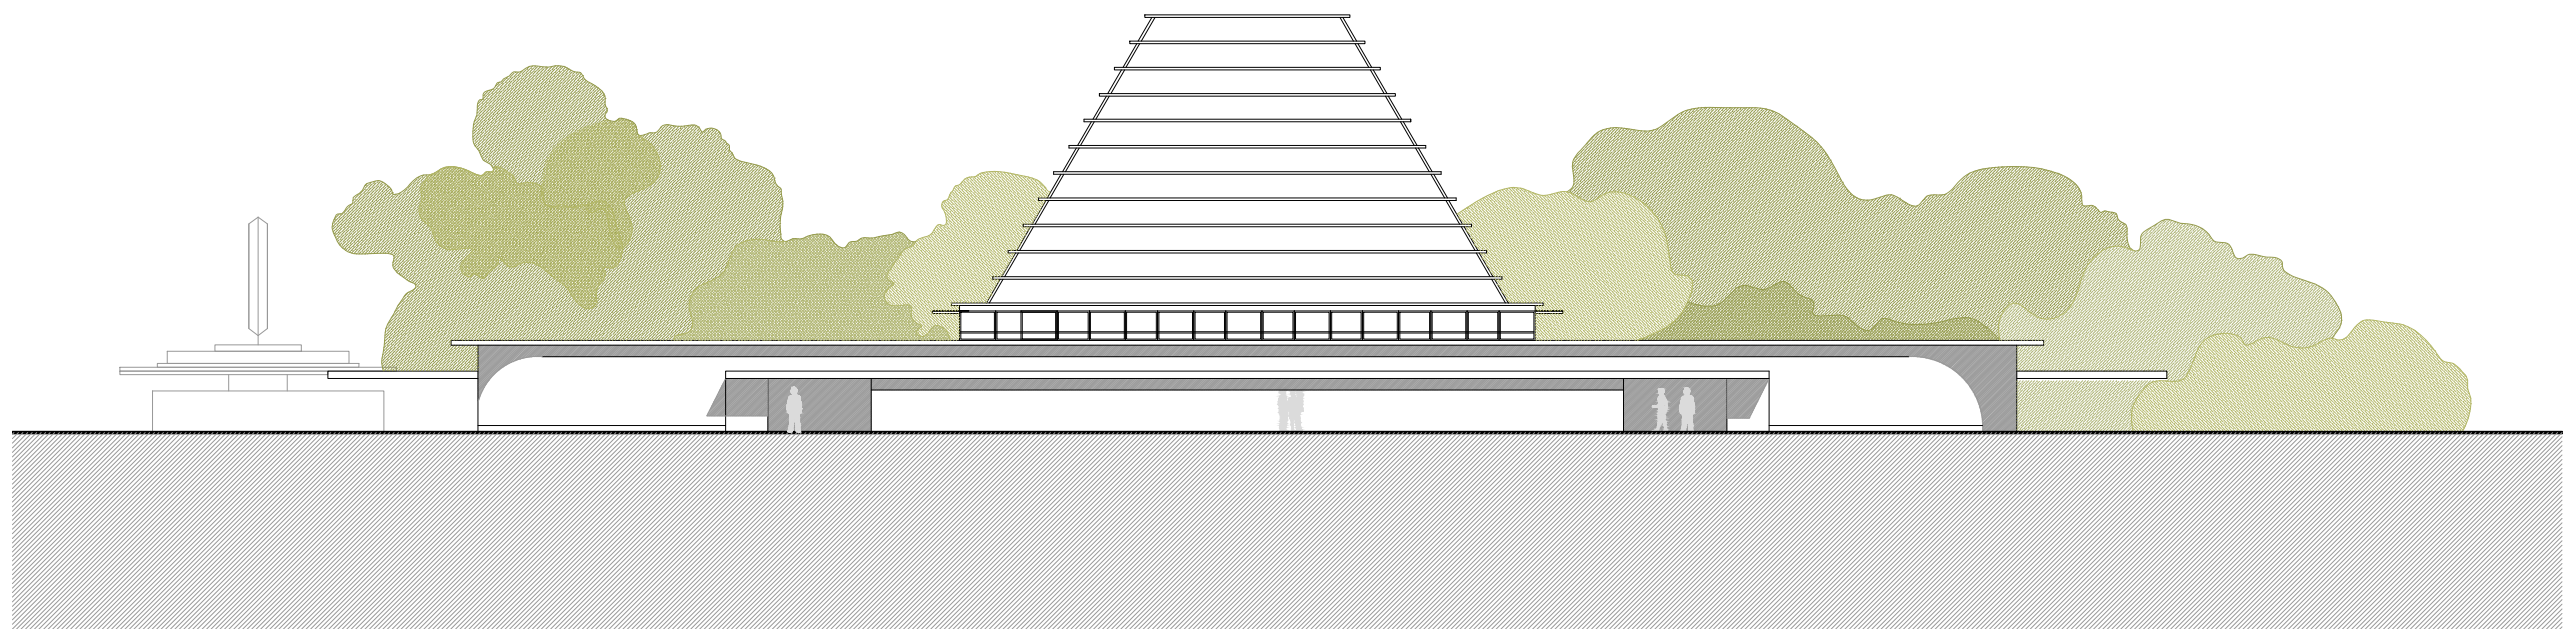

Alçat sud